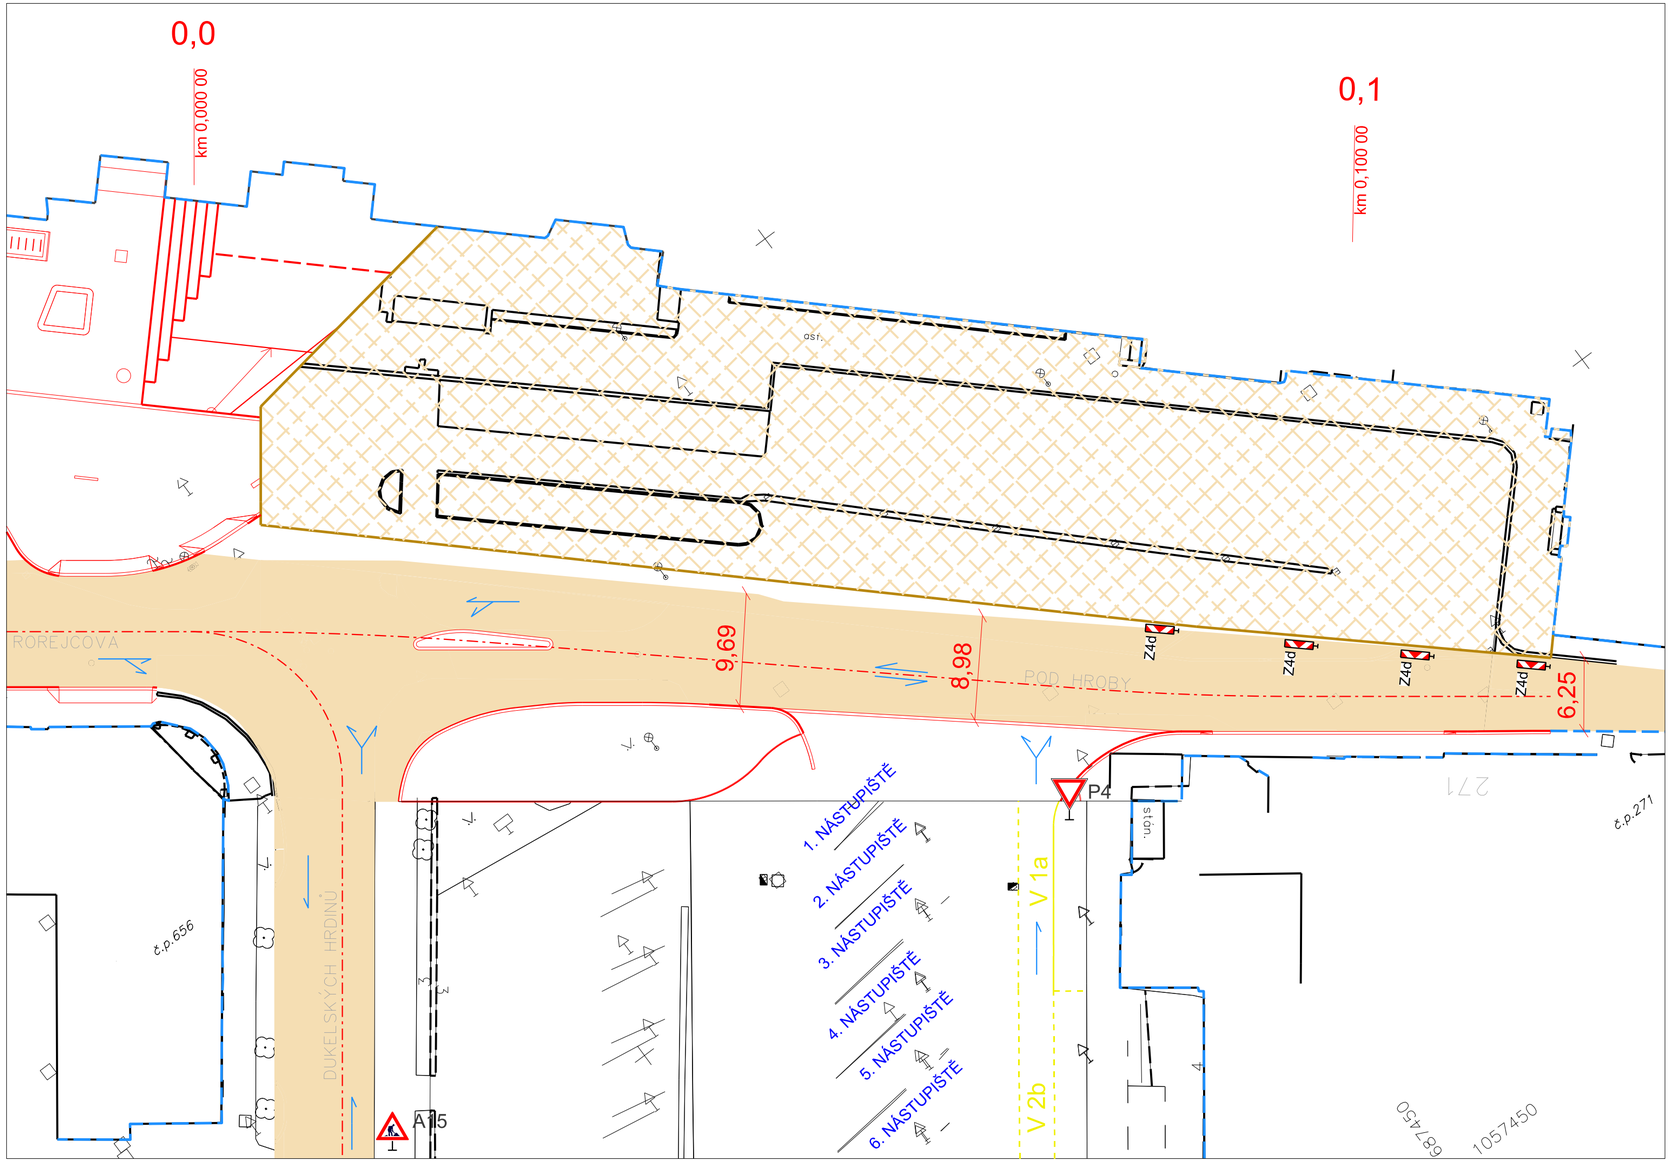

LEGENDA:

- ETAPA č. 3a - PLOCHA STAVBY
- ETAPA č. 3a - PLOCHA VOZOVKY
- NOVÉ HRANY
- OSA NOVÉ KOMUNIKACE
- STÁVAJÍCÍ HRANY
- OBVOD STAVBY
- PŘECHODNÉ VDZ
- RUŠENÁ NÁSTUPIŠTĚ
- P4 PŘECHODNÉ SDZ

POZN.:

P4 1x | A15 1x | Z4e 14x | Z4d 14x

REVIZE:	PŘEDMĚT ZMĚNY:	VYPRACOVAL:	DATUM:
1			
2			
3			

OBJEDNATEL:

Město Kolín
Karlovo náměstí 78
Kolín I, 28002 Kolín

ZHOTOVITEL:

AF-CITYPLAN s.r.o.
MAGISTRŮ 1275/13
140 00 PRAHA 4
tel.: +420 277 005 541
fax.: +420 224 922 072
www.af-cityplan.cz
www.afconsult.com

MODERNIZACE AUTOBUSOVÉHO NÁDRAŽÍ V KOLÍNĚ

NÁZEV PROJEKTU:	
ČÁST / NÁZEV DOKUMENTU:	ZÁSADY ORGANIZACE VÝSTAVBY
STAVEBNÍ OBJEKT:	-
PŘÍLOHA:	DIO - Etapa č.3a
HLAVNÍ INŽENÝR PROJEKTU:	D. PAULUS, DiS.
ZODPOVĚDNÝ PROJEKTANT:	D. PAULUS, DiS.
VYPRACOVAL:	M. RÝDL
KONTROLA:	Ing. JAN LAHODA

Č. ZAKÁZKY: **13-2-285** KOPIE Č.:
STUPEŇ: **PDPS**
ČÁST: **E.**
PŘÍLOHA Č.: **3.4**
DATUM: **02/2016**

MĚŘÍTKO: **1:350** POČET A4: **3** REVIZE: **-**