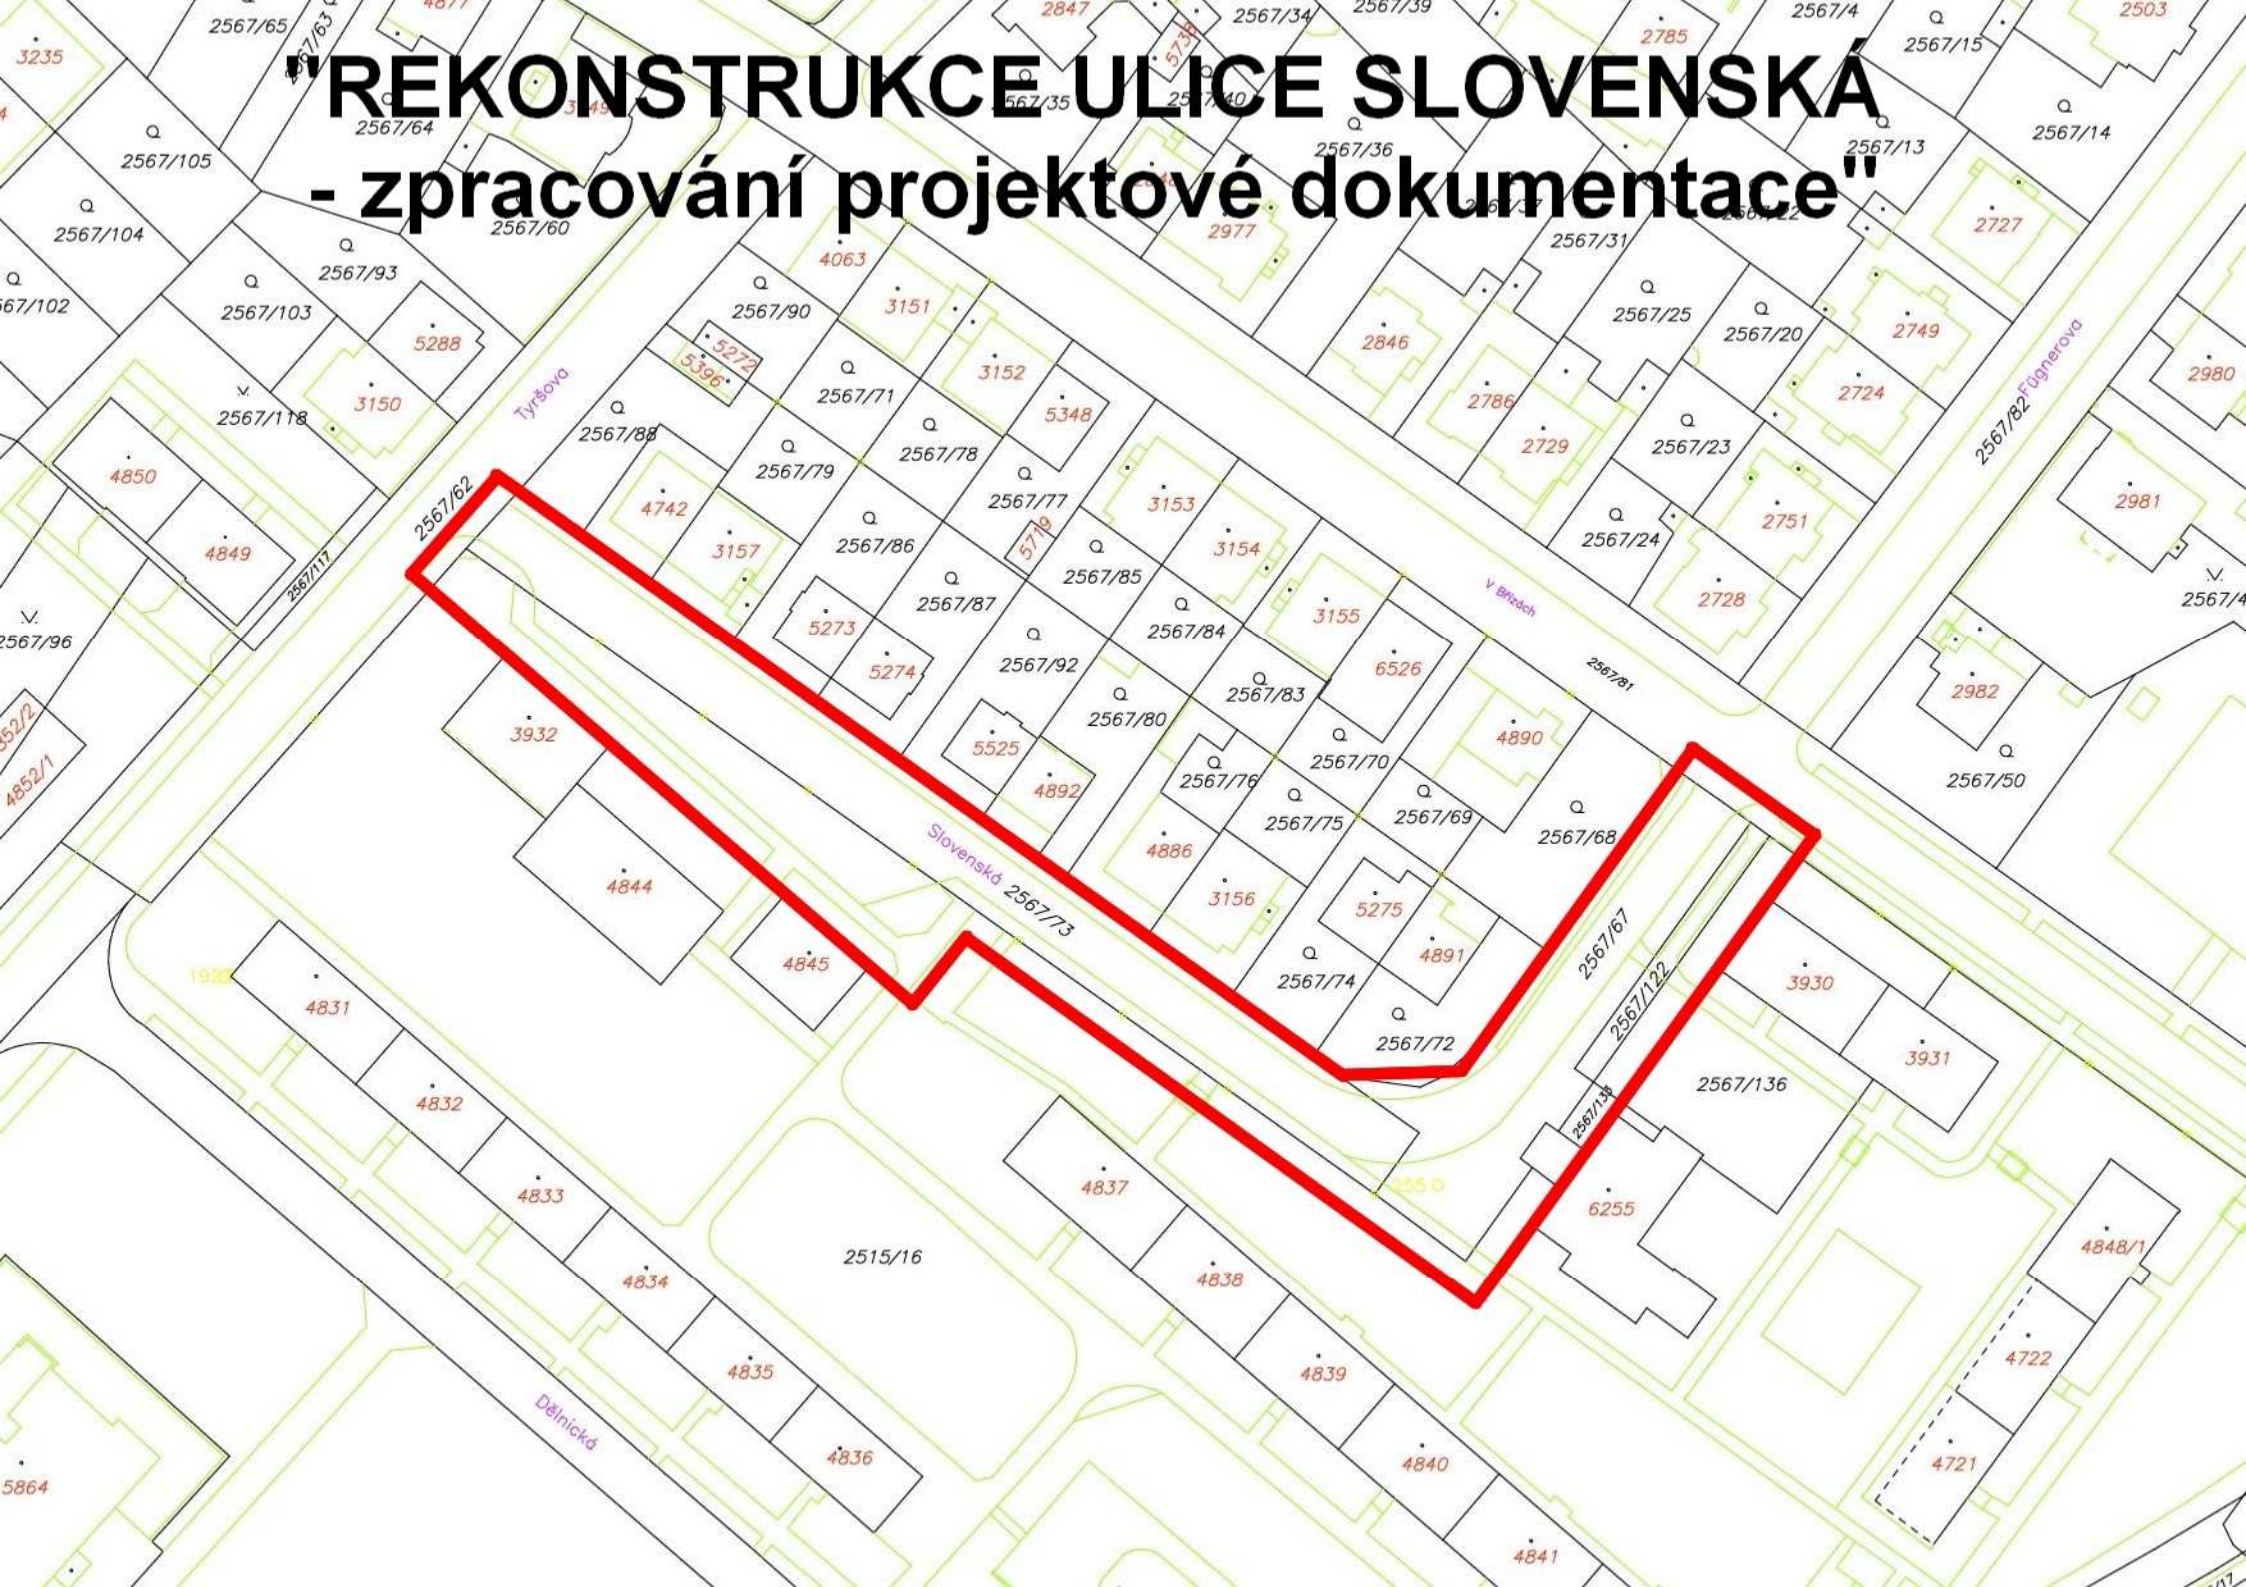"REKONSTRUKCE ULICE SLOVENSKÁ - zpracování projektové dokumentace"