



ŘEZ A-A m1:50 NAVRHOVANÝ STAV

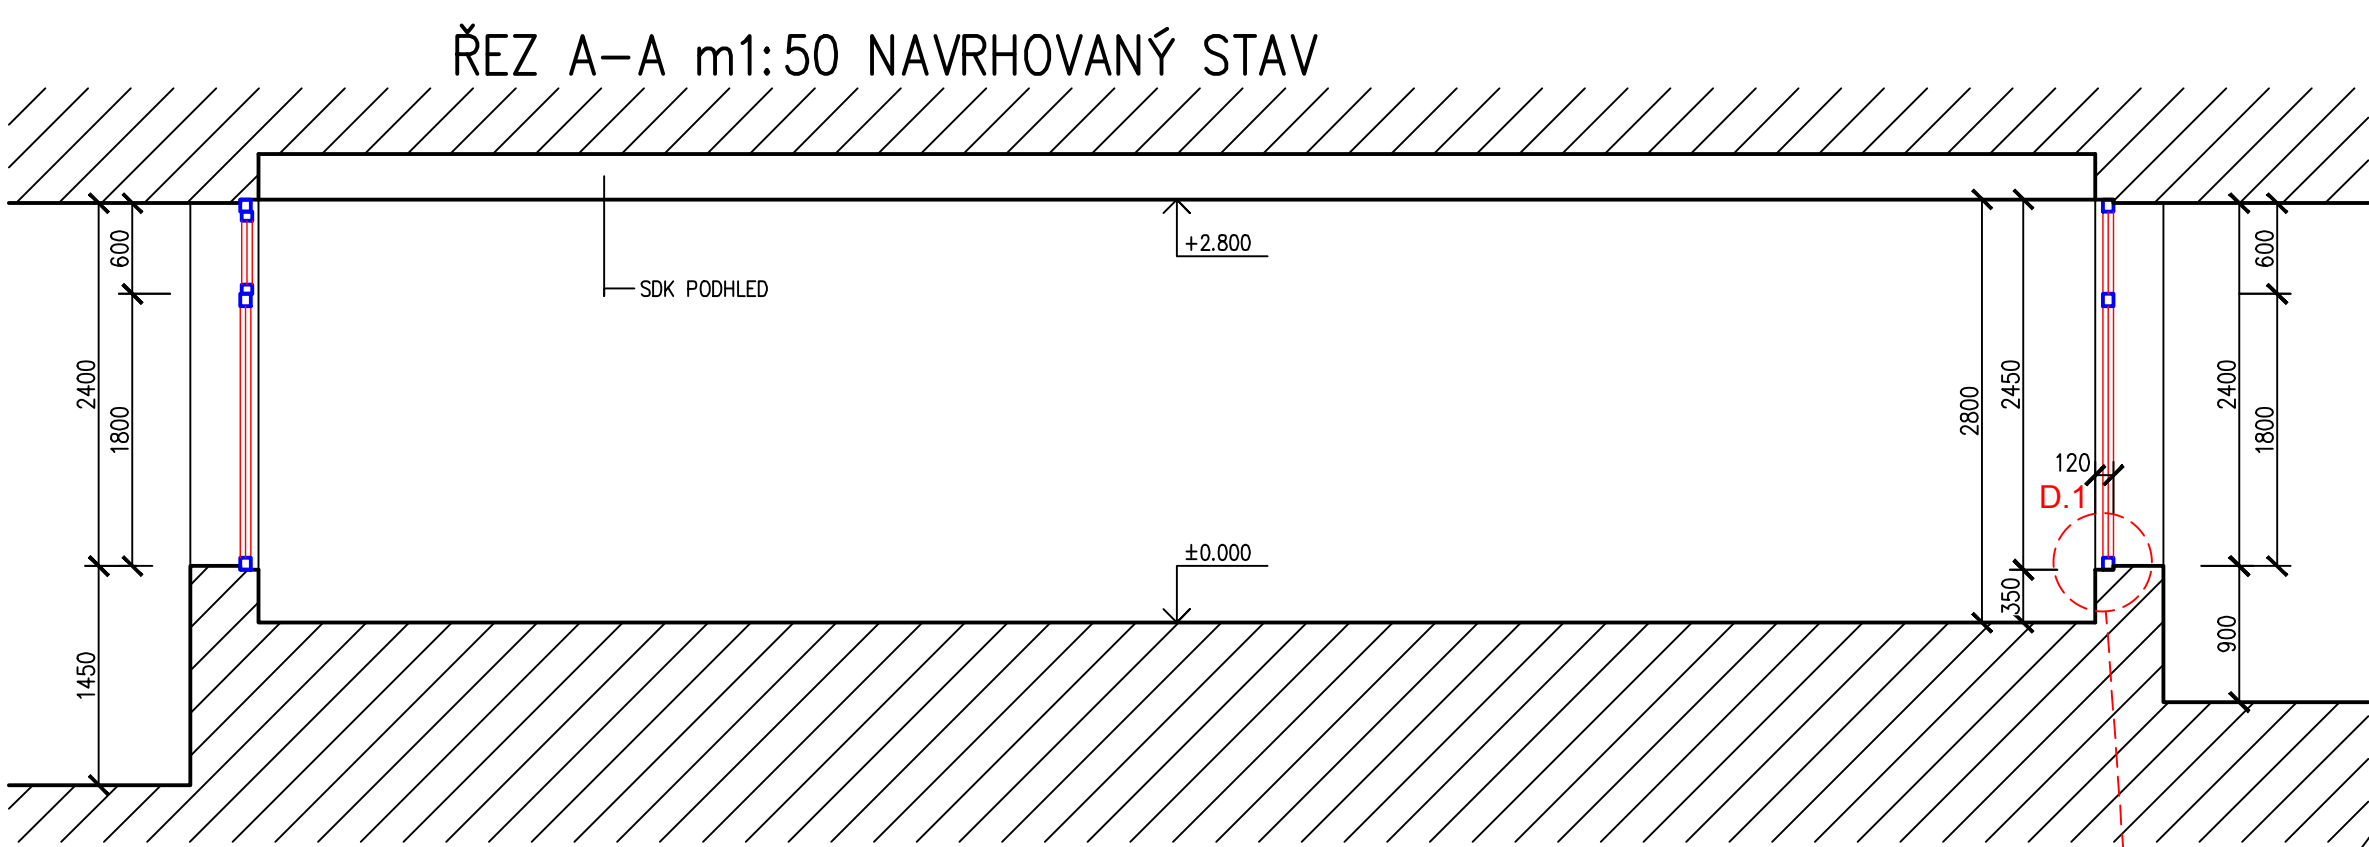


PŮDORYS 1.NP m1:50 NAVRHOVANÝ STAV


POHLED VÝCHODNÍ m1:50 NAVRHOVANÝ STAV

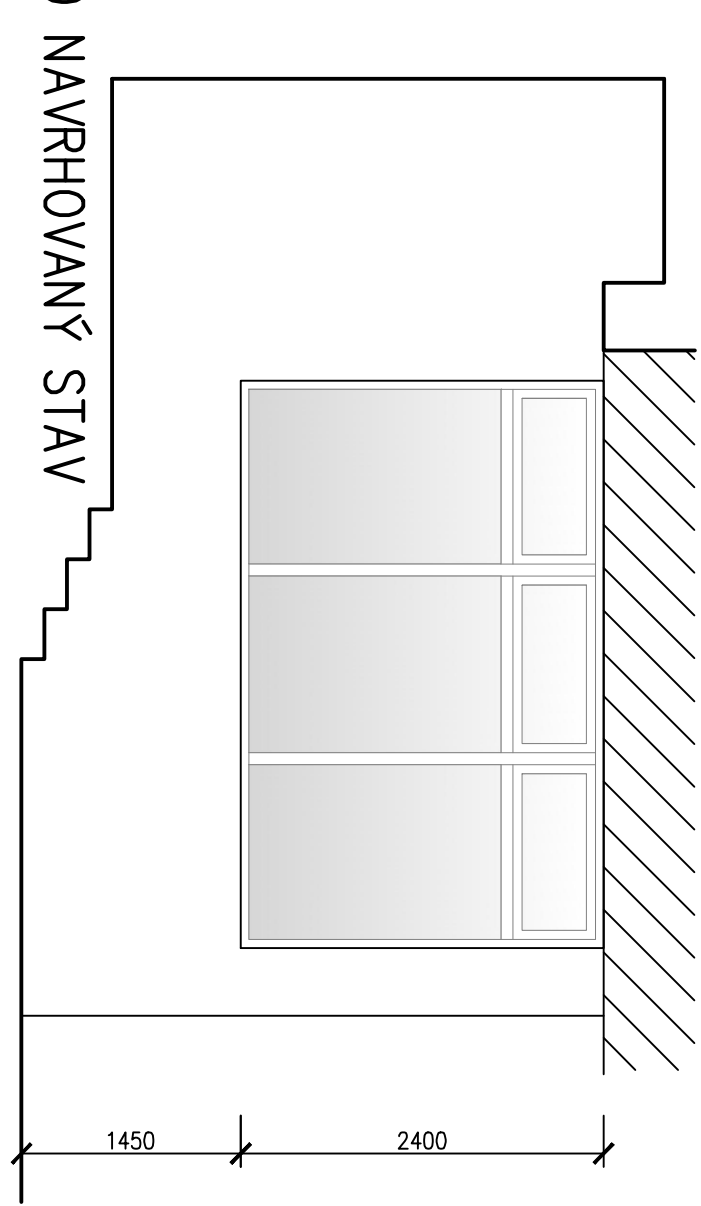

BYTOVÝ DŮM Č.P. 880

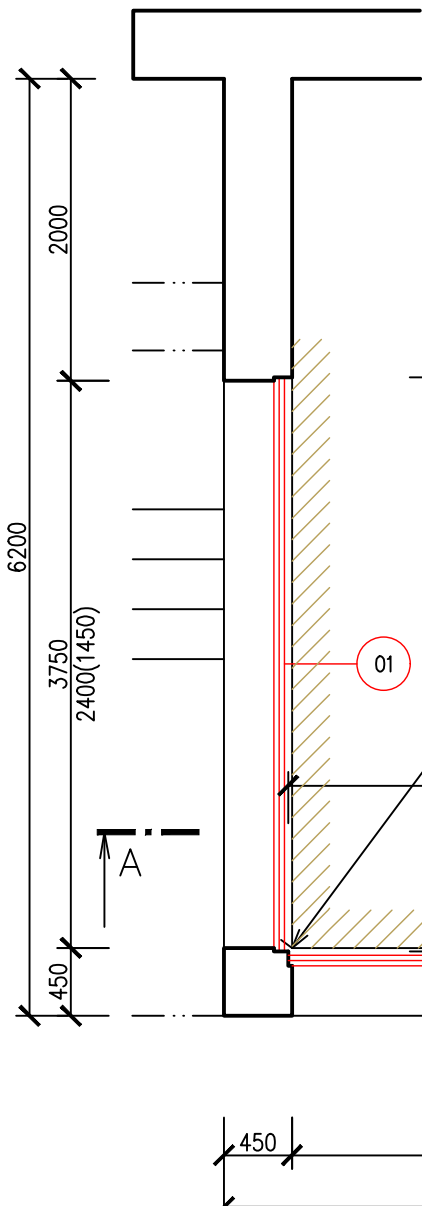

NEBYTOVÝ PROSTOR DOMU Č.P. 880



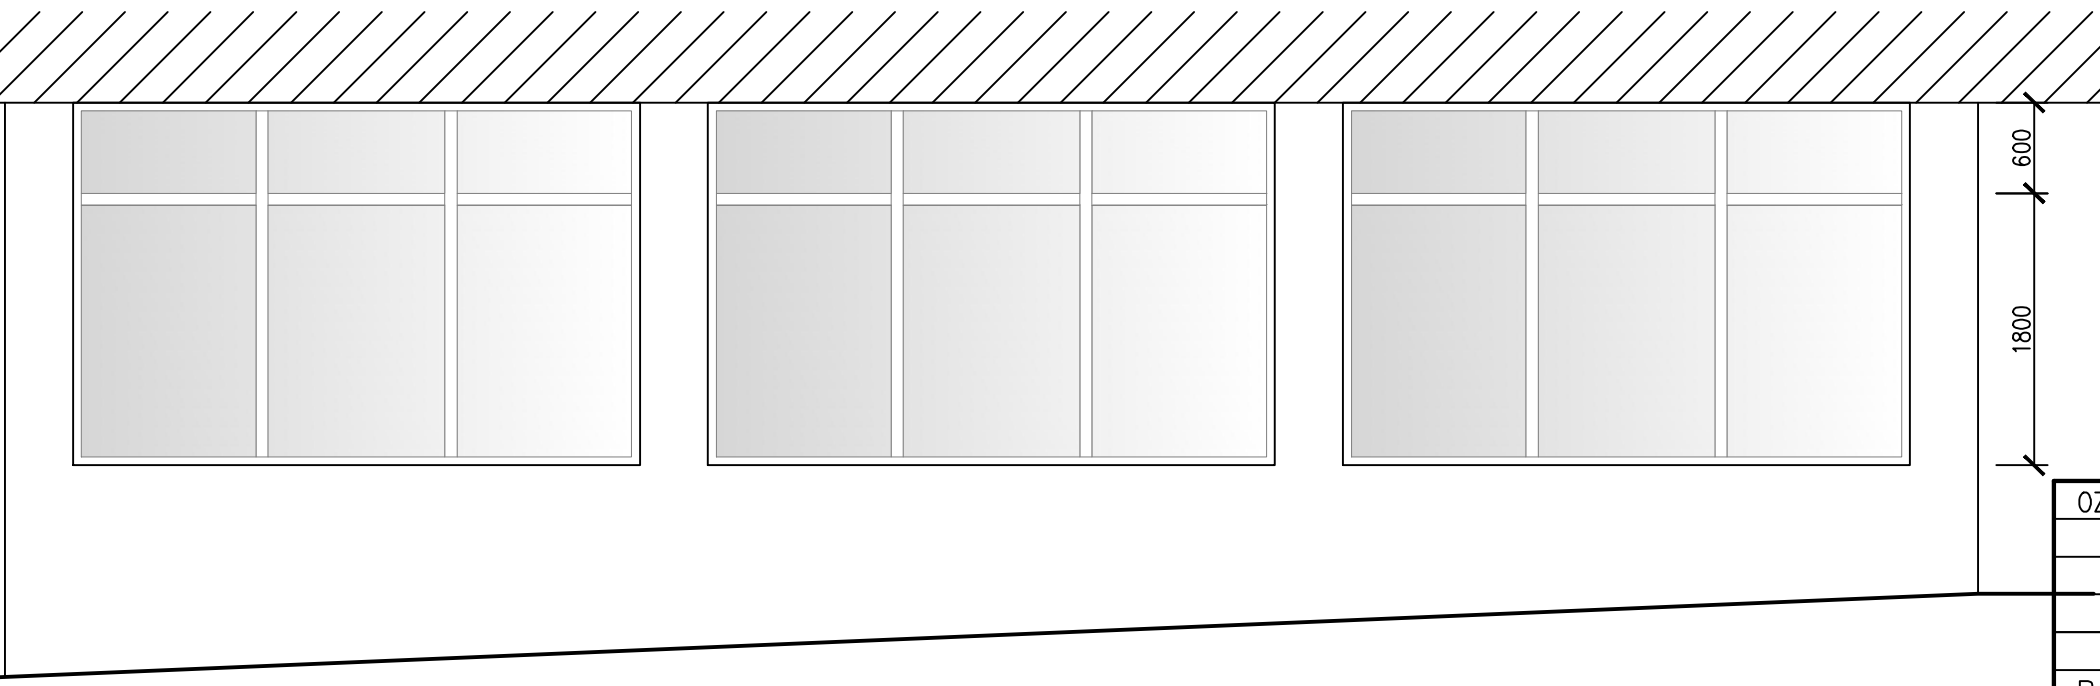


POHLED SEVERNÍ m1:50 NAVRHOVANÝ STAV

LEGENDA MATERIÁLŮ

- STÁVAJÍCÍ KONSTRUKCE ZDVO/ŽELEZOBETON
- DOPLNĚNÍ ČÁSTI STÁVAJÍCÍHO SDK PODHLEDU

DETAIL D.1 m1:10

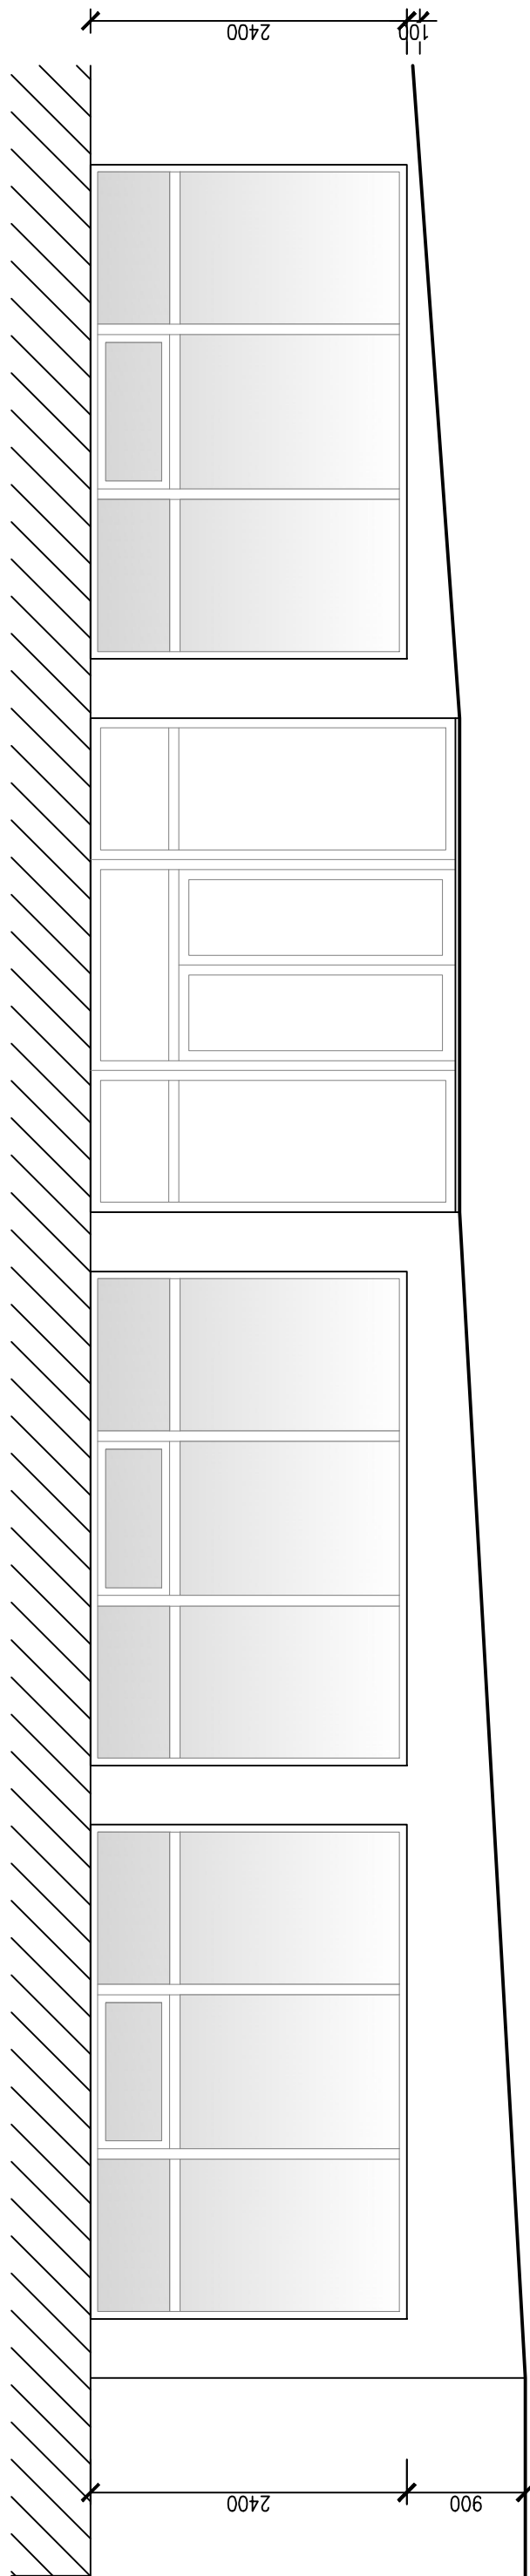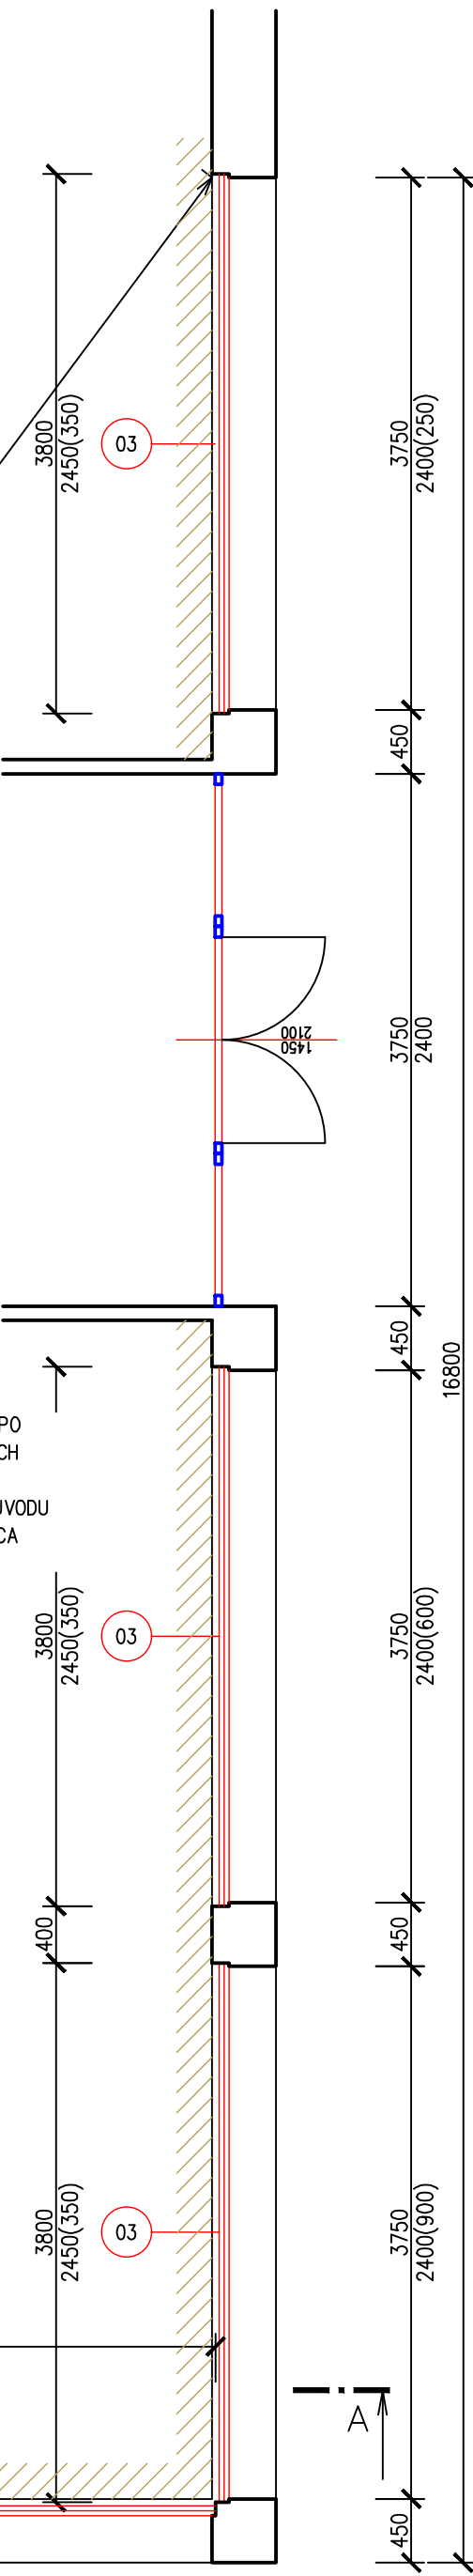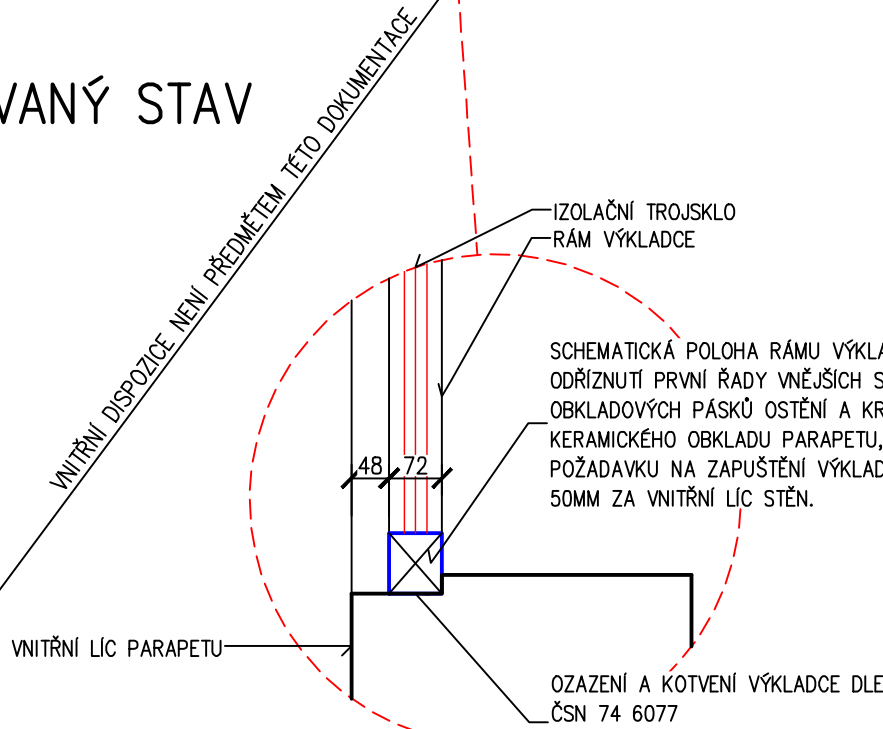

POHLED ZÁPADNÍ m1:50 NAVRHOVANÝ STAV

OZNAČENÍ	DATUM:	ÚČEL ZMĚNY/DODATKU:
R.0	01/2017	TECHNICKÁ POMOC

VED. PROJEKTU	PROJEKTANT	KRESLIL	KONTROLOVAL	 <div>PROJEKTOVÁ KANCELÁŘ ING. MARTIN OUTLÝ O-PRO SERVIS Karlovo náměstí 78, 280 02 Kolín 2 IČO 11423131 email: <a href="mailto:proj@o-pro.cz">proj@o-pro.cz</a> tel. 321 721 760</div>	
ING. OUTLÝ	ING. OUTLÝ	AutoCAD			
INVESTOR	MĚSTO KOLÍN, KARLOVO NÁMĚSTÍ 78, 280 02 KOLÍN				
MÍSTO STAVBY	PARC. Č. 5038/1 k.ú. KOLÍN			FORMÁT	2 x A4
KOLÍN, MASARYKOVA 880 VÝMĚNA VÝKLADCŮ V NEBYTOVÉM PROSTORU NAVRHOVANÝ STAV				DATUM	01/2017
				ÚČEL	TP
				MĚŘÍTKO	1:50
				Č. ZAKÁZKY	TP-04-2017
				Č. ARCHIVNÍ	D-1-1b_002_DWG
PŮDORYS, POHLEDY, ŘEZ				Č. KOPIE	Č. VÝKRESU
				D.1.1b-002	