POHLED JIHOZÁPADNÍ m1:50 NAVRHOVANÝ STAV

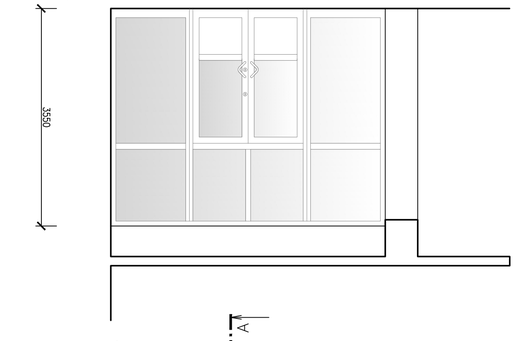

PŮDORYS 1.NP m1:50 NAVRHOVANÝ STAV

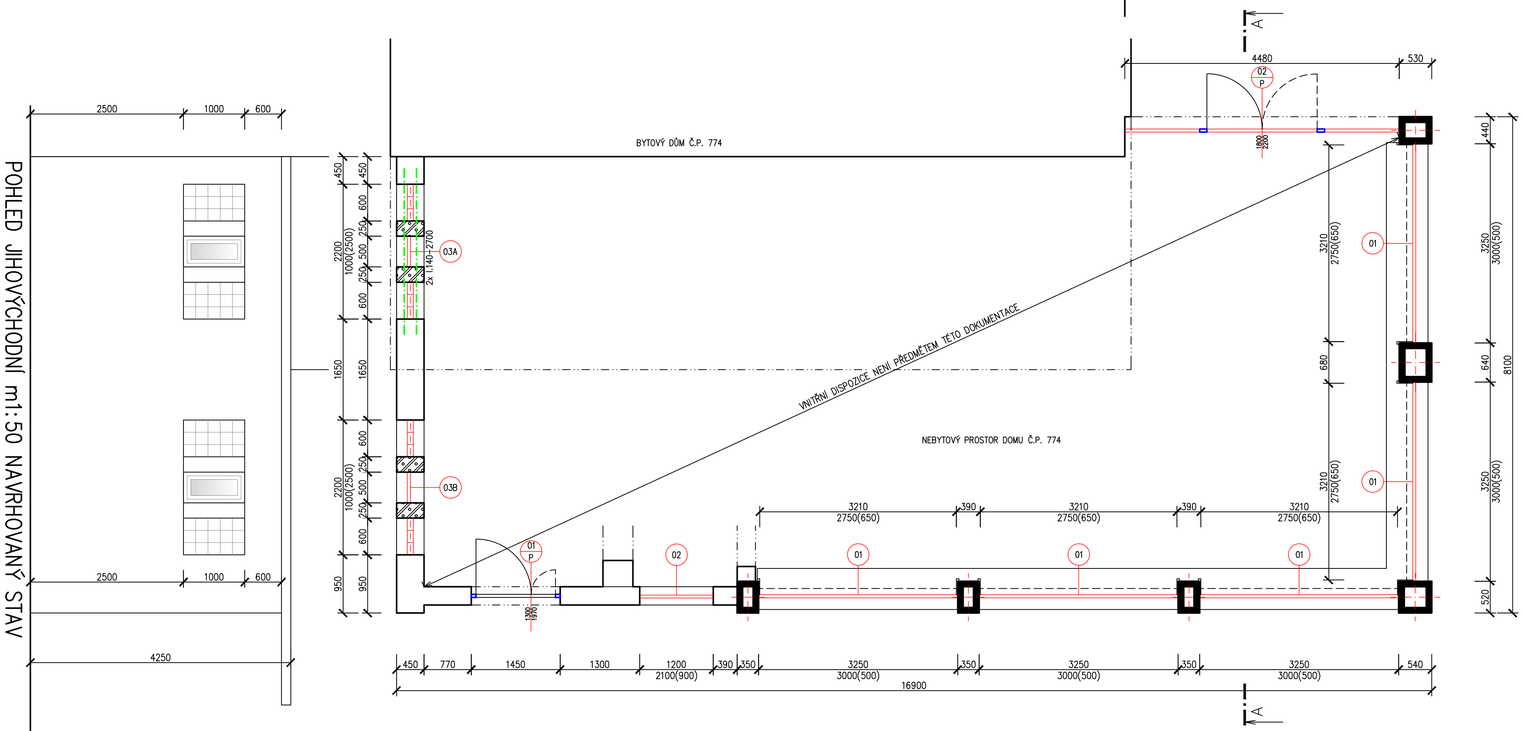

POHLED JIHOVÝCHODNÍ m1:50 NAVRHOVANÝ STAV

POHLED SEVEROZÁPADNÍ m1:50 NAVRHOVANÝ STAV

POHLED SEVEROVÝCHODNÍ m1:50 NAVRHOVANÝ STAV

LEGENDA MATERIÁLŮ

- STÁVAJÍCÍ KONSTRUKCE ZDIVO/ŽELEZOBETON
- NOVÉ VYZDÍVKY TVÁRNIC YTONG P2-400

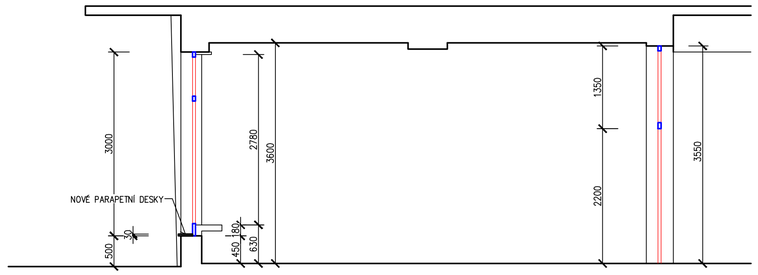

ŘEZ A-A m1:50 NAVRHOVANÝ STAV

OZNAČENÍ	DATUM:	ÚČEL ZMĚNY/DODATKU:
R.0	01/2017	TECHNICKÁ POMOC

VED. PROJEKTU	PROJEKTANT	KRESLIL	KONTROLOVAL
ING. OUTLÝ	ING. OUTLÝ	AutoCAD	

INVESTOR	MĚSTO KOLÍN, KARLOVO NÁMĚSTÍ 78, 280 02 KOLÍN
MÍSTO STAVBY	PARC. Č. 3938 k.ú. KOLÍN

KOLÍN, BENEŠOVA 774

VÝMĚNA VÝKLADCŮ V NEBYTOVÉM PROSTORU

NAVRHOVANÝ STAV

PŮDORYS, POHLEDY, ŘEZ

PROJEKTOVÁ KANCELÁŘ
ING. MARTIN OUTLÝ O-PRO SERVIS
Karlovo náměstí 75, 280 02 Kolín 2
IČO 11422131 email: projekce@o-pro.cz tel. 321 712 760

FORMÁT	2 x A4
DATUM	01/2017
ÚČEL	TP
MĚŘÍTKO	1:50
Č. ZAKÁZKY	TP-03-2017
Č. ARCHIVNÍ	D-1-1b_002_DWG
Č. KOPIE	
Č. VÝKRESU	D.1.1b-002