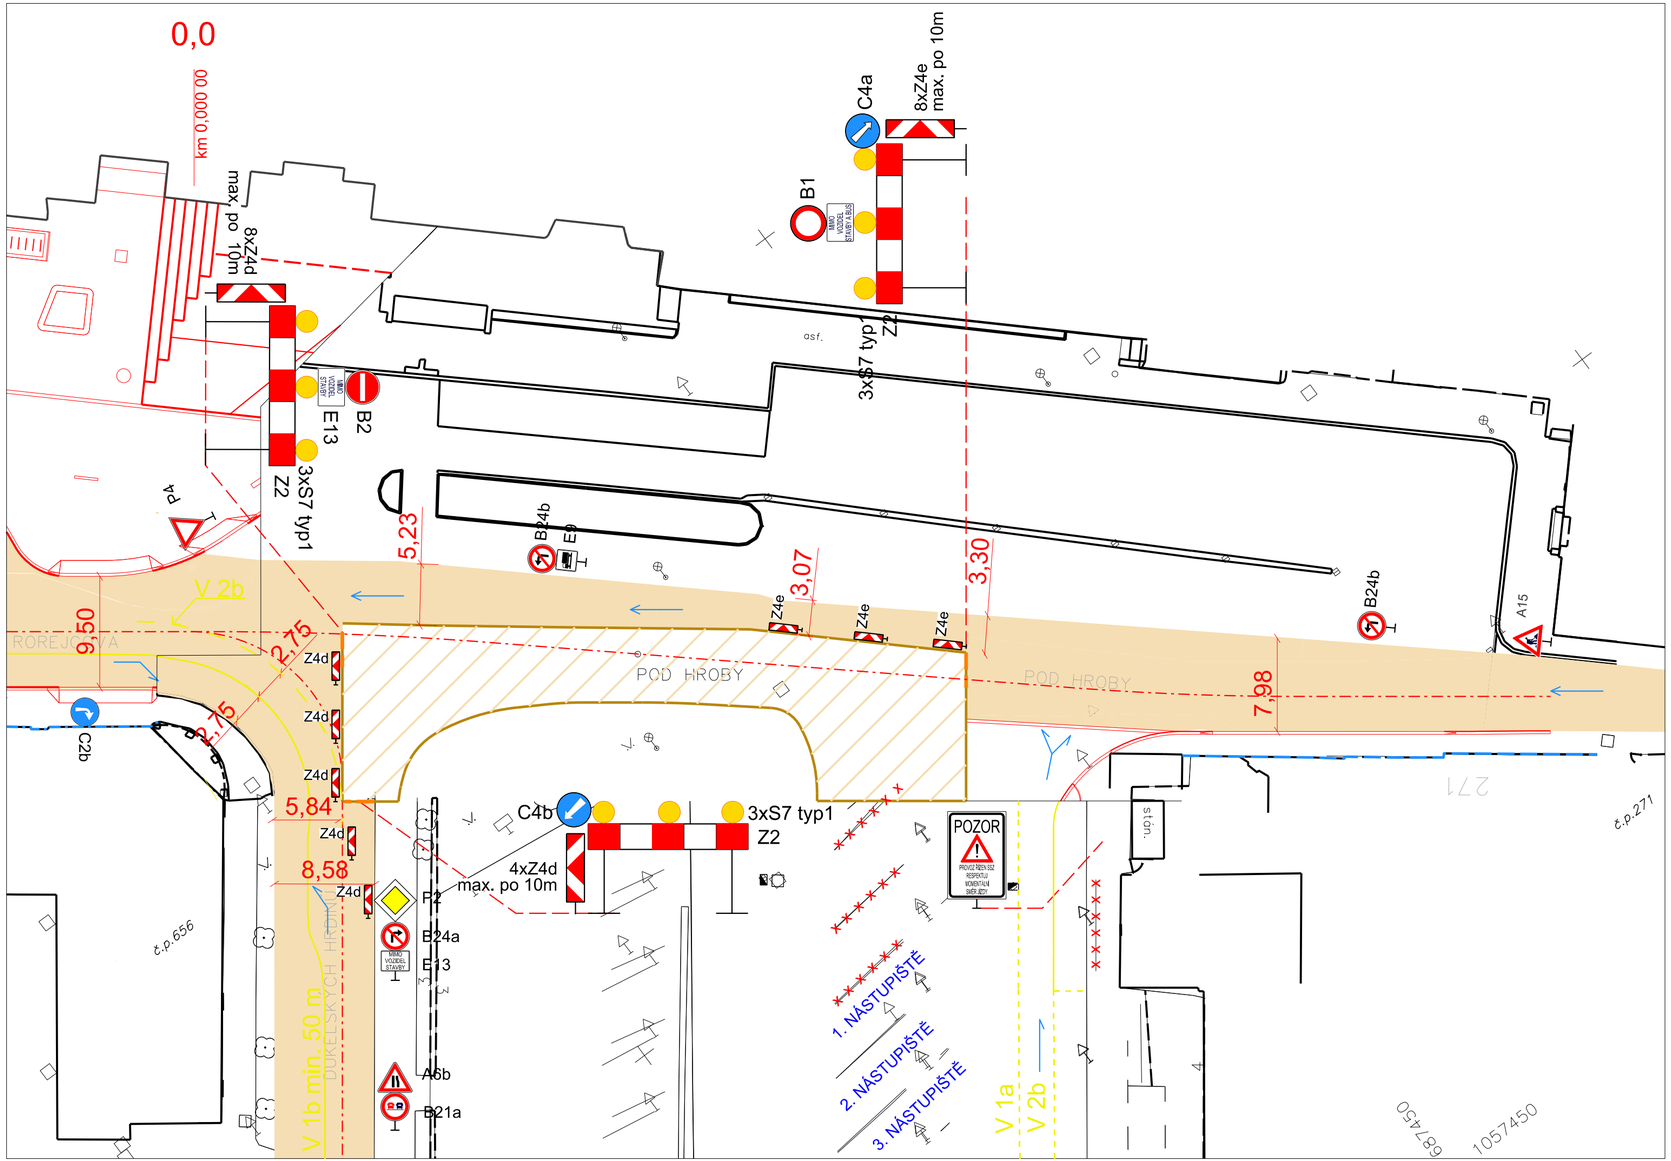

LEGENDA:

- ETAPA č. 2b - PLOCHA STAVBY
- ETAPA č. 2b - PLOCHA VOZOVKY
- NOVÉ HRANY
- OSA NOVÉ KOMUNIKACE
- STÁVAJÍCÍ HRANY
- OBVOD STAVBY
- PŘECHODNÉ VDZ
- RUŠENÁ NÁSTUPIŠTĚ
- B24b PŘECHODNÉ SDZ

POZN.:

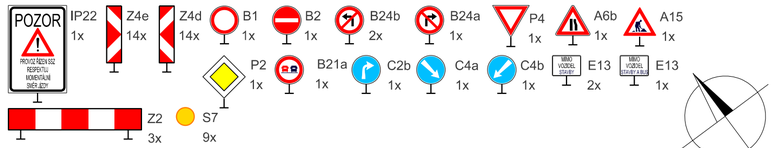

REVIZE:	PŘEDMĚT ZMĚNY:	VYPRACOVAL:	DATUM:
1			
2			
3			

OBJEDNATEL:

Město Kolín
Karlovo náměstí 78
Kolín I, 28002 Kolín

ZHOTOVITEL:

AF-CITYPLAN s.r.o.
MAGISTRŮ 1275/13
140 00 PRAHA 4
tel.: +420 277 005 541
fax.: +420 224 922 072
www.afconsult.com
www.af-cityplan.cz

MODERNIZACE AUTOBUSOVÉHO NÁDRAŽÍ V KOLÍNĚ

NÁZEV PROJEKTU:	
ČÁST / NÁZEV DOKUMENTU:	ZÁSADY ORGANIZACE VÝSTAVBY
STAVEBNÍ OBJEKT:	-
PŘÍLOHA:	DIO - Etapa č.2b

HLAVNÍ INŽENÝR PROJEKTU:	D. PAULUS, DiS.	Č. ZAKÁZKY:	13-2-285	KOPIE Č.:
ZODPOVĚDNÝ PROJEKTANT:	D. PAULUS, DiS.	STUPEŇ:	PDPS	
VYPRACOVAL:	M. RÝDL	ČÁST:	E.	
KONTROLA:	Ing. JAN LAHODA	PŘÍLOHA Č.:	3.3	
MĚŘÍTKO: 1:350	POČET A4: 3	REVIZE: -	DATUM:	02/2016