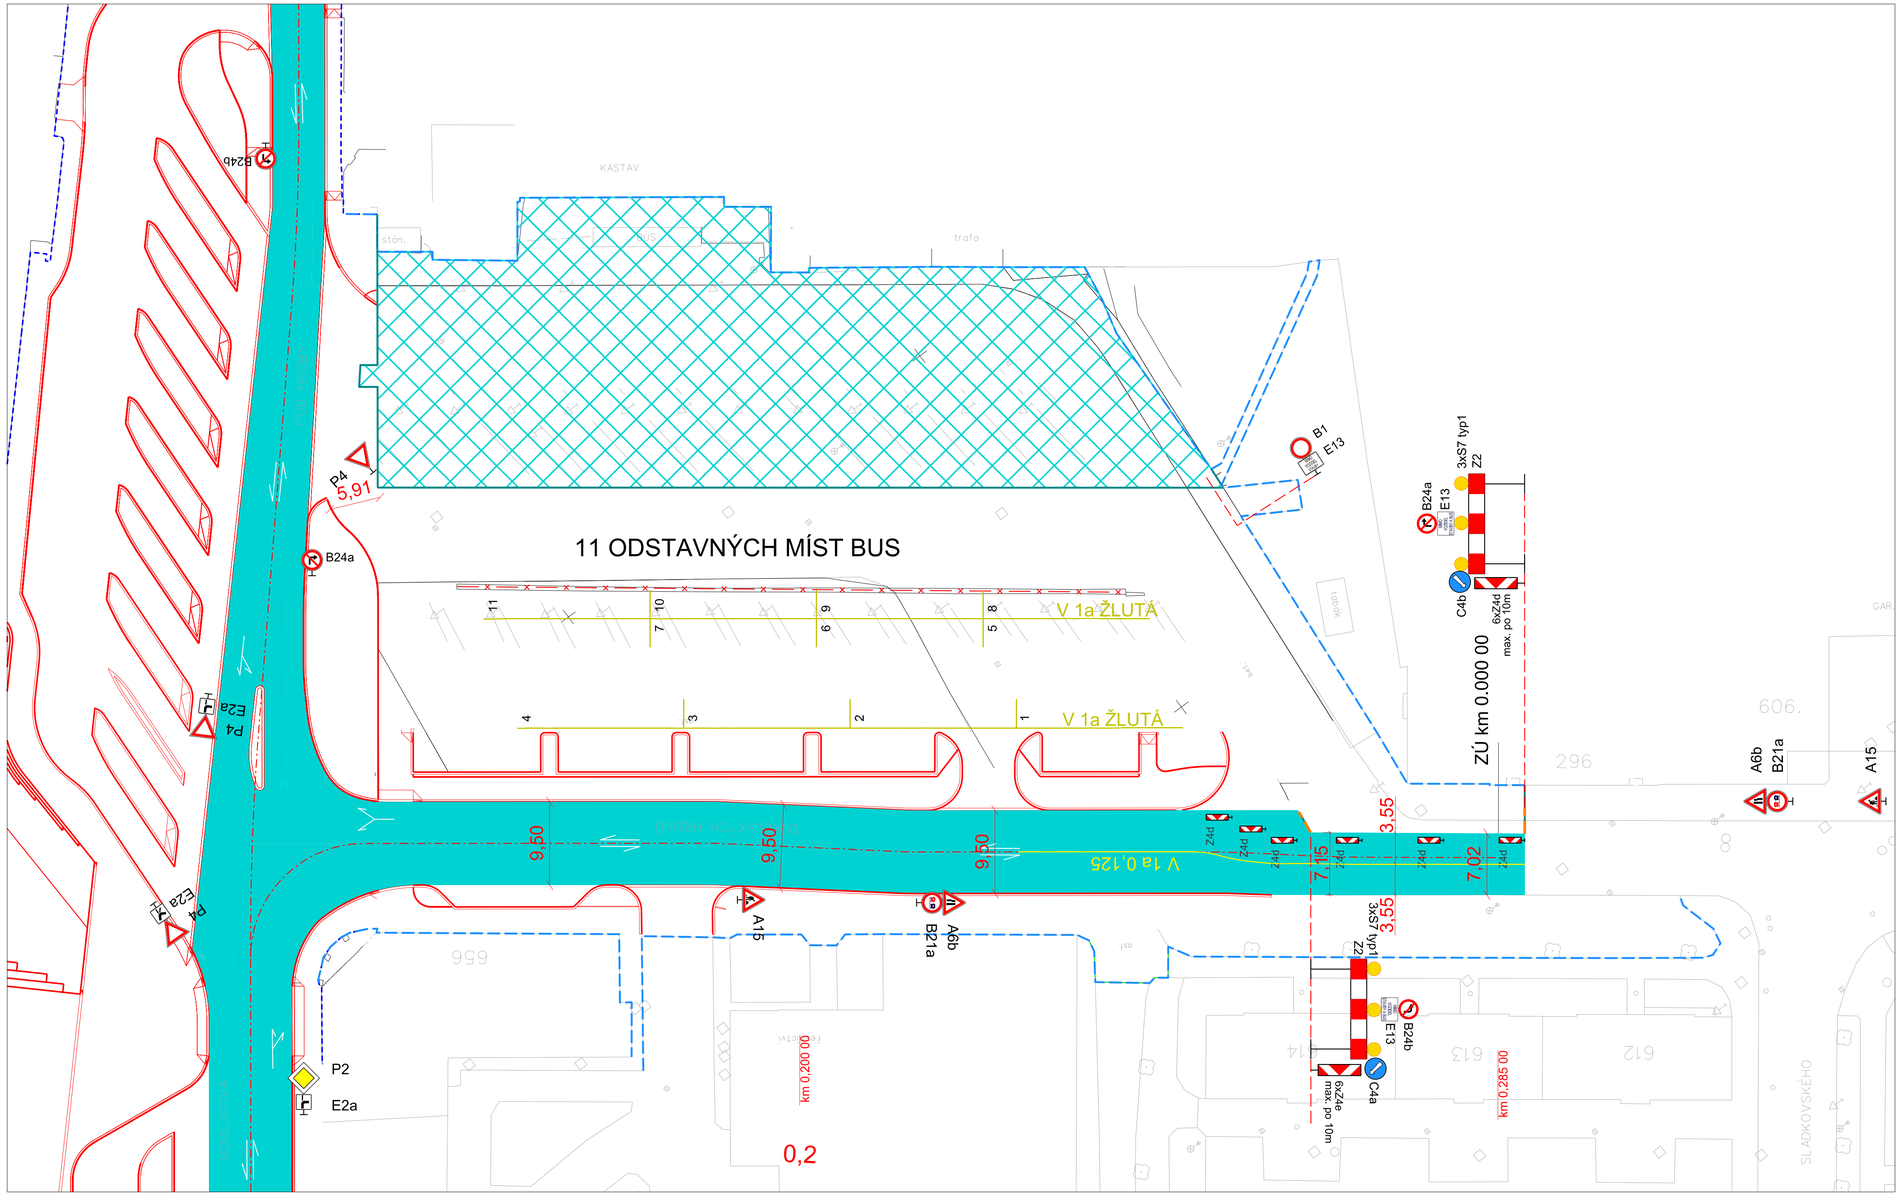

LEGENDA:

- ETAPA č. 5 - PLOCHA STAVBY
- ETAPA č. 5 - PLOCHA VOZOVKY
- NOVÉ HRANY
- OSA NOVÉ KOMUNIKACE
- STÁVAJÍCÍ HRANY
- OBVOD STAVBY
- PŘECHODNÉ VZD
- A15 PŘECHODNÉ SZD
- RUŠENÉ

POZN.:

A6b 2x, A15 2x, B1 1x, B21a 2x, B24a 2x, B24b 2x, C4a 1x, C4b 1x, E2b 3x, E13 3x, P2 1x, P4 3x, S7 6x, Z4d 6x, Z4e 6x, Z2 2x

REVIZE:	PŘEDMĚT ZMĚNY:	VYPRACOVAL:	DATUM:
1			
2			
3			

OBJEDNATEL:
Město Kolín
Karlovo náměstí 78
Kolín I, 28002 Kolín

ZHOTOVITEL:
AF-CITYPLAN s.r.o.
MAGISTRÁTŮ 1275/13
140 00 PRAHA 4
tel.: +420 277 005 541
fax.: +420 224 922 072
www.afconsult.com
www.af-cityplan.cz

MODERNIZACE AUTOBUSOVÉHO NÁDRAŽÍ V KOLÍNĚ

NÁZEV PROJEKTU:				
ČÁST / NÁZEV DOKUMENTU:	ZÁSADY ORGANIZACE VÝSTAVBY			
STAVEBNÍ OBJEKT:	-			
PŘÍLOHA:	DIO - Etapa č. 5			
HLAVNÍ INŽENÝR PROJEKTU:	D. PAULUS, DiS.	Č. ZAKÁZKY:	13-2-285	KOPIE Č.:
ZODPOVĚDNÝ PROJEKTANT:	D. PAULUS, DiS.	STUPEŇ:	PDPS	
VYPRACOVAL:	M. RÝDL	ČÁST:	E.	
KONTROLA:	Ing. JAN LAHODA	PŘÍLOHA Č.:	3.8	
MĚŘÍTKO: 1:350	POČET A4: 8	REVIZE: -	DATUM:	02/2016