
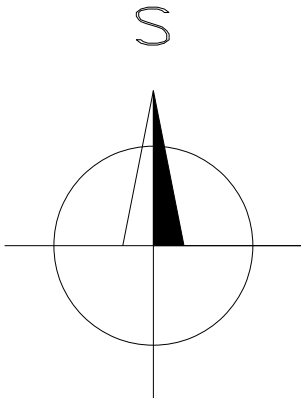


PŘEHLEDNÁ SITUACE  
M 1:50 000

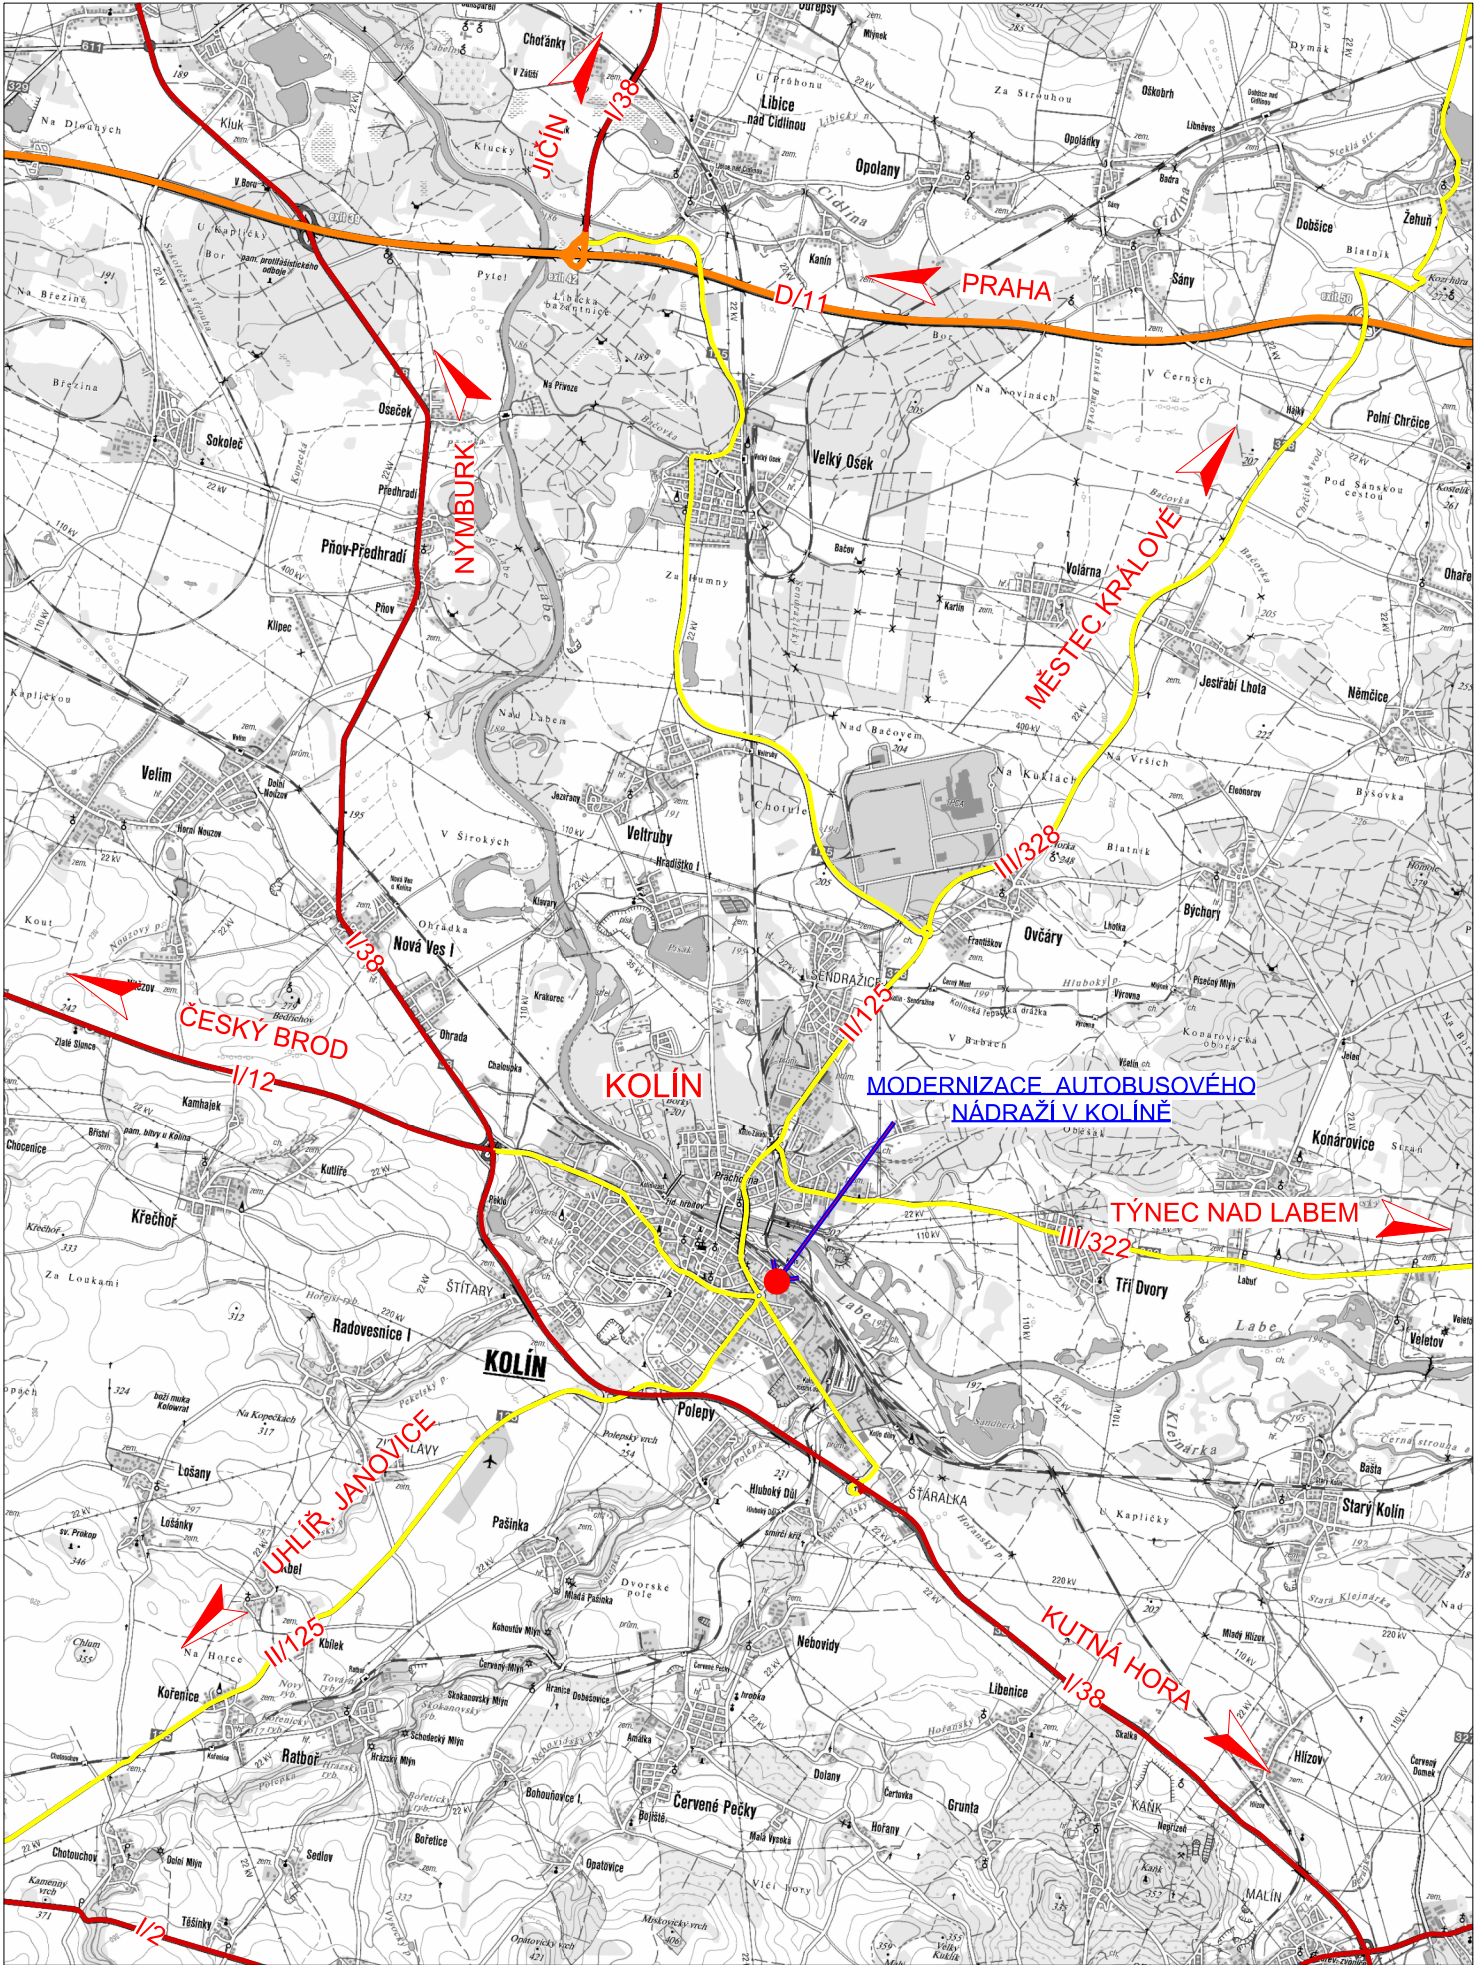

REVIZE:	PŘEDMĚT ZMĚNY:	VYPRACOVAL:	DATUM:
1			
2			
3			

OBJEDNATEL:	ZHOTOVITEL:
Město Kolín Karlovo náměstí 78 Kolín I, 28002 Kolín	AF-CITYPLAN s.r.o. MAGISTRŮ 1275/13 140 00 PRAHA 4 tel.: +420 277 005 541 fax.: +420 224 922 072 www.af-cityplan.cz

MODERNIZACE AUTOBUSOVÉHO NÁDRAŽÍ V KOLÍNĚ			
NÁZEV PROJEKTU:	SOUHRNNÉ ŘEŠENÍ STAVBY		
ČÁST / NÁZEV DOKUMENTU:	-		
STAVEBNÍ OBJEKT:	PŘEHLEDNÁ SITUACE		
PŘÍLOHA:	-		
HLAVNÍ INŽENÝR PROJEKTU:	D. PAULUS, DiS.	Č. ZAKÁZKY:	13-2-285
ZODPOVĚDNÝ PROJEKTANT:	D. PAULUS, DiS.	STUPEŇ:	PDPS
VYPRACOVAL:	M. RÝDL	ČÁST:	B.
KONTROLA:	Ing. JAN LAHODA	PŘÍLOHA Č.:	1
MĚŘÍTKO:	1:50 000	POČET A4:	2
REVIZE:	-	DATUM:	02/2016