BETONOVÉ OPĚRNÉ BOKY

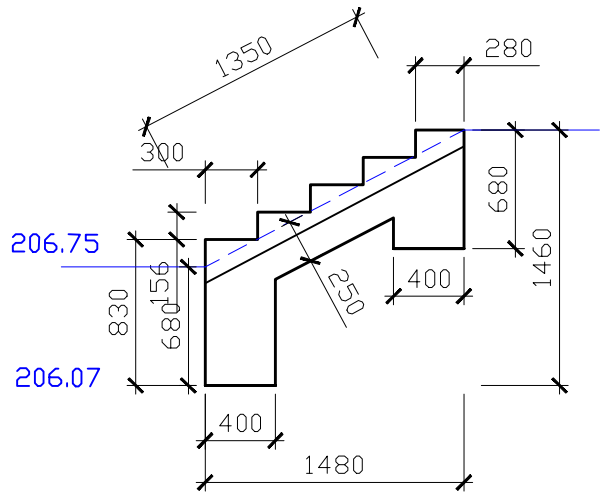

ZÁKLADOVÝ BLOK PRO SCHODIŠTĚ, ŽELEZOBETON

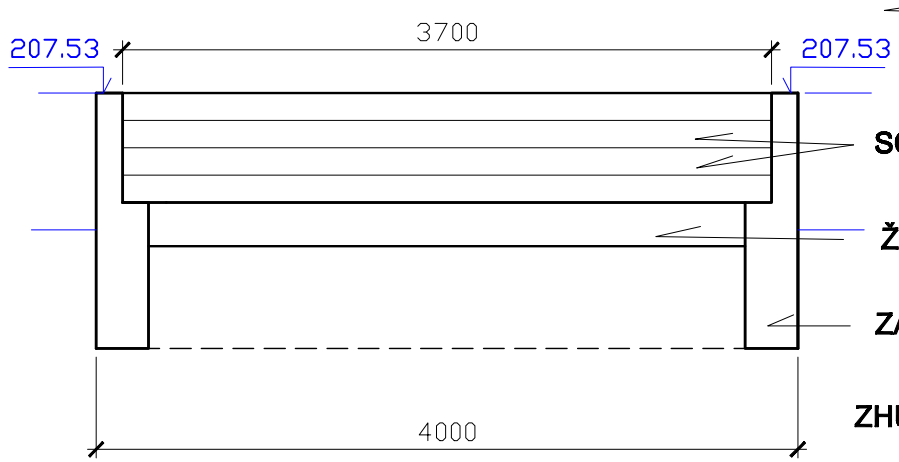

SCHODIŠTOVÉ STUPNĚ 300/156

ŽELEZOBETONOVÁ PODKLADNÍ DESKA tl.250
2 VRSTVY OC. VÝZTUŽ KARI - 100/100/8

ZÁKLADOVÝ PAS , ŽELEZOBETON
OCEL VÝZTUŽ R 10, typ KOŠ

ZHUTNĚNÝ NÁSYP

OCELOVÉ ZÁBRADLÍ,
IDENTICKÉ S BUDOVOU MSD

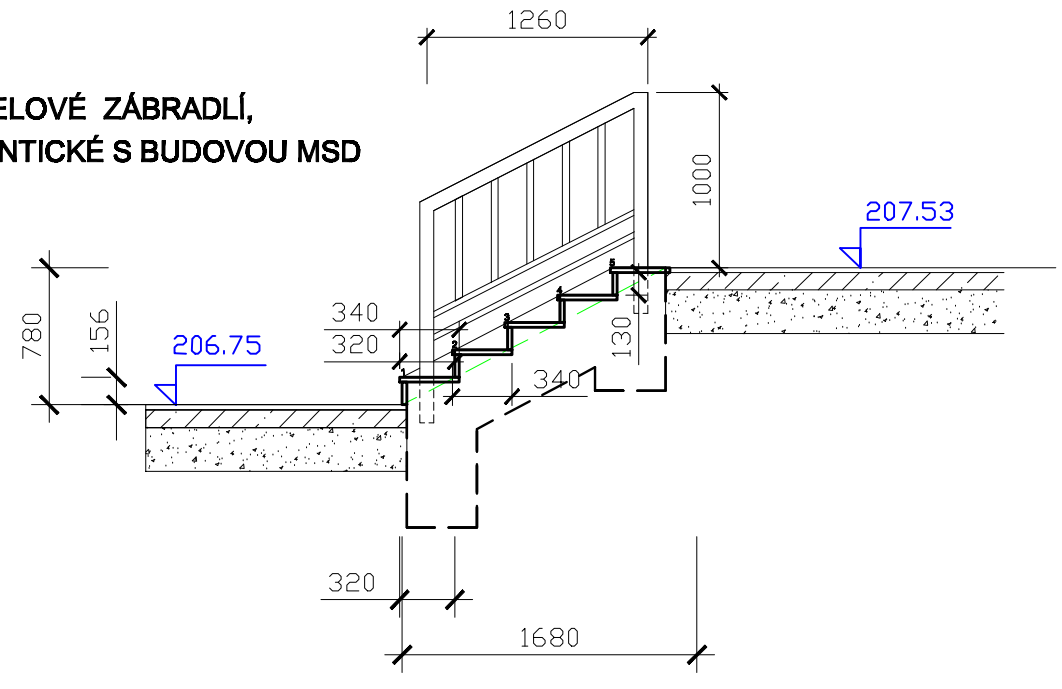

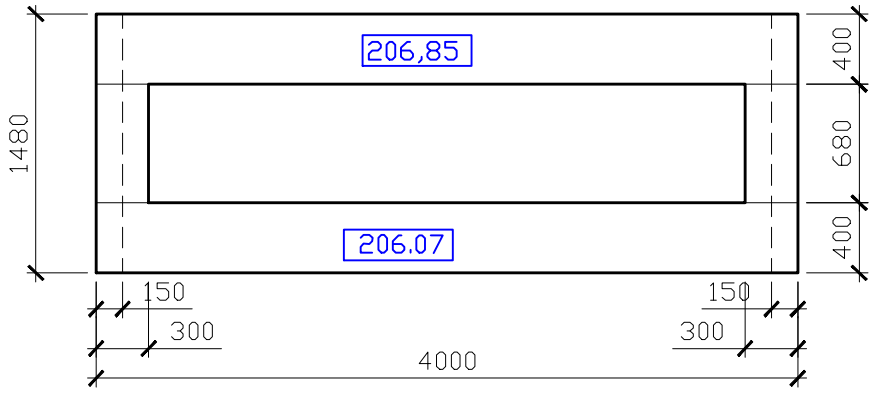

ŽELEZOBETONOVÁ PODKLADNÍ DESKA tl.250
2 VRSTVY OC. VÝZTUŽ KARI - 100/100/8

ZÁKLADOVÝ PAS , ŽELEZOBETON
OCEL VÝZTUŽ R 10, typ KOŠ

OBLOŽENÍ SCHODŮ BROUŠENOU ŽULOU, tl. 25
povrch-součinitel smyku 0,6 - ČSN 73 41 30

zodp. PROJEKTANT	SÍDLO	KRESLIL	STAV. ÚŘAD	příprava a realizace staveb KOZLOVSKÝ, ičo:10247033
Radim KOZLOVSKÝ	KOLÍN-1375	R. KOZLOVSKÝ	MěÚ Kolín	
STAVEBNÍK: Město KOLÍN, Městský úřad Kolín. Karlovo náměstí 78,				FORMÁT A4
MÍSTO; KAT.ÚZ.: Kolín 1, Karlovo nám čp. 109, č.poz.: 5/1				DATUM V./2016
NÁZEV: REVITALIZACE PARKÁNU MSD				ÚČEL DSŤP
				ČÍS.ZAKÁZKY 1612
				ČÍS.KOPIE
				ARCHIVNÍ ČÍS. 1612
ČÁST: VNĚJŠÍ SCHODIŠTĚ				MĚŘÍTKO 1 : 25 ČÍS.VÝKR. 6