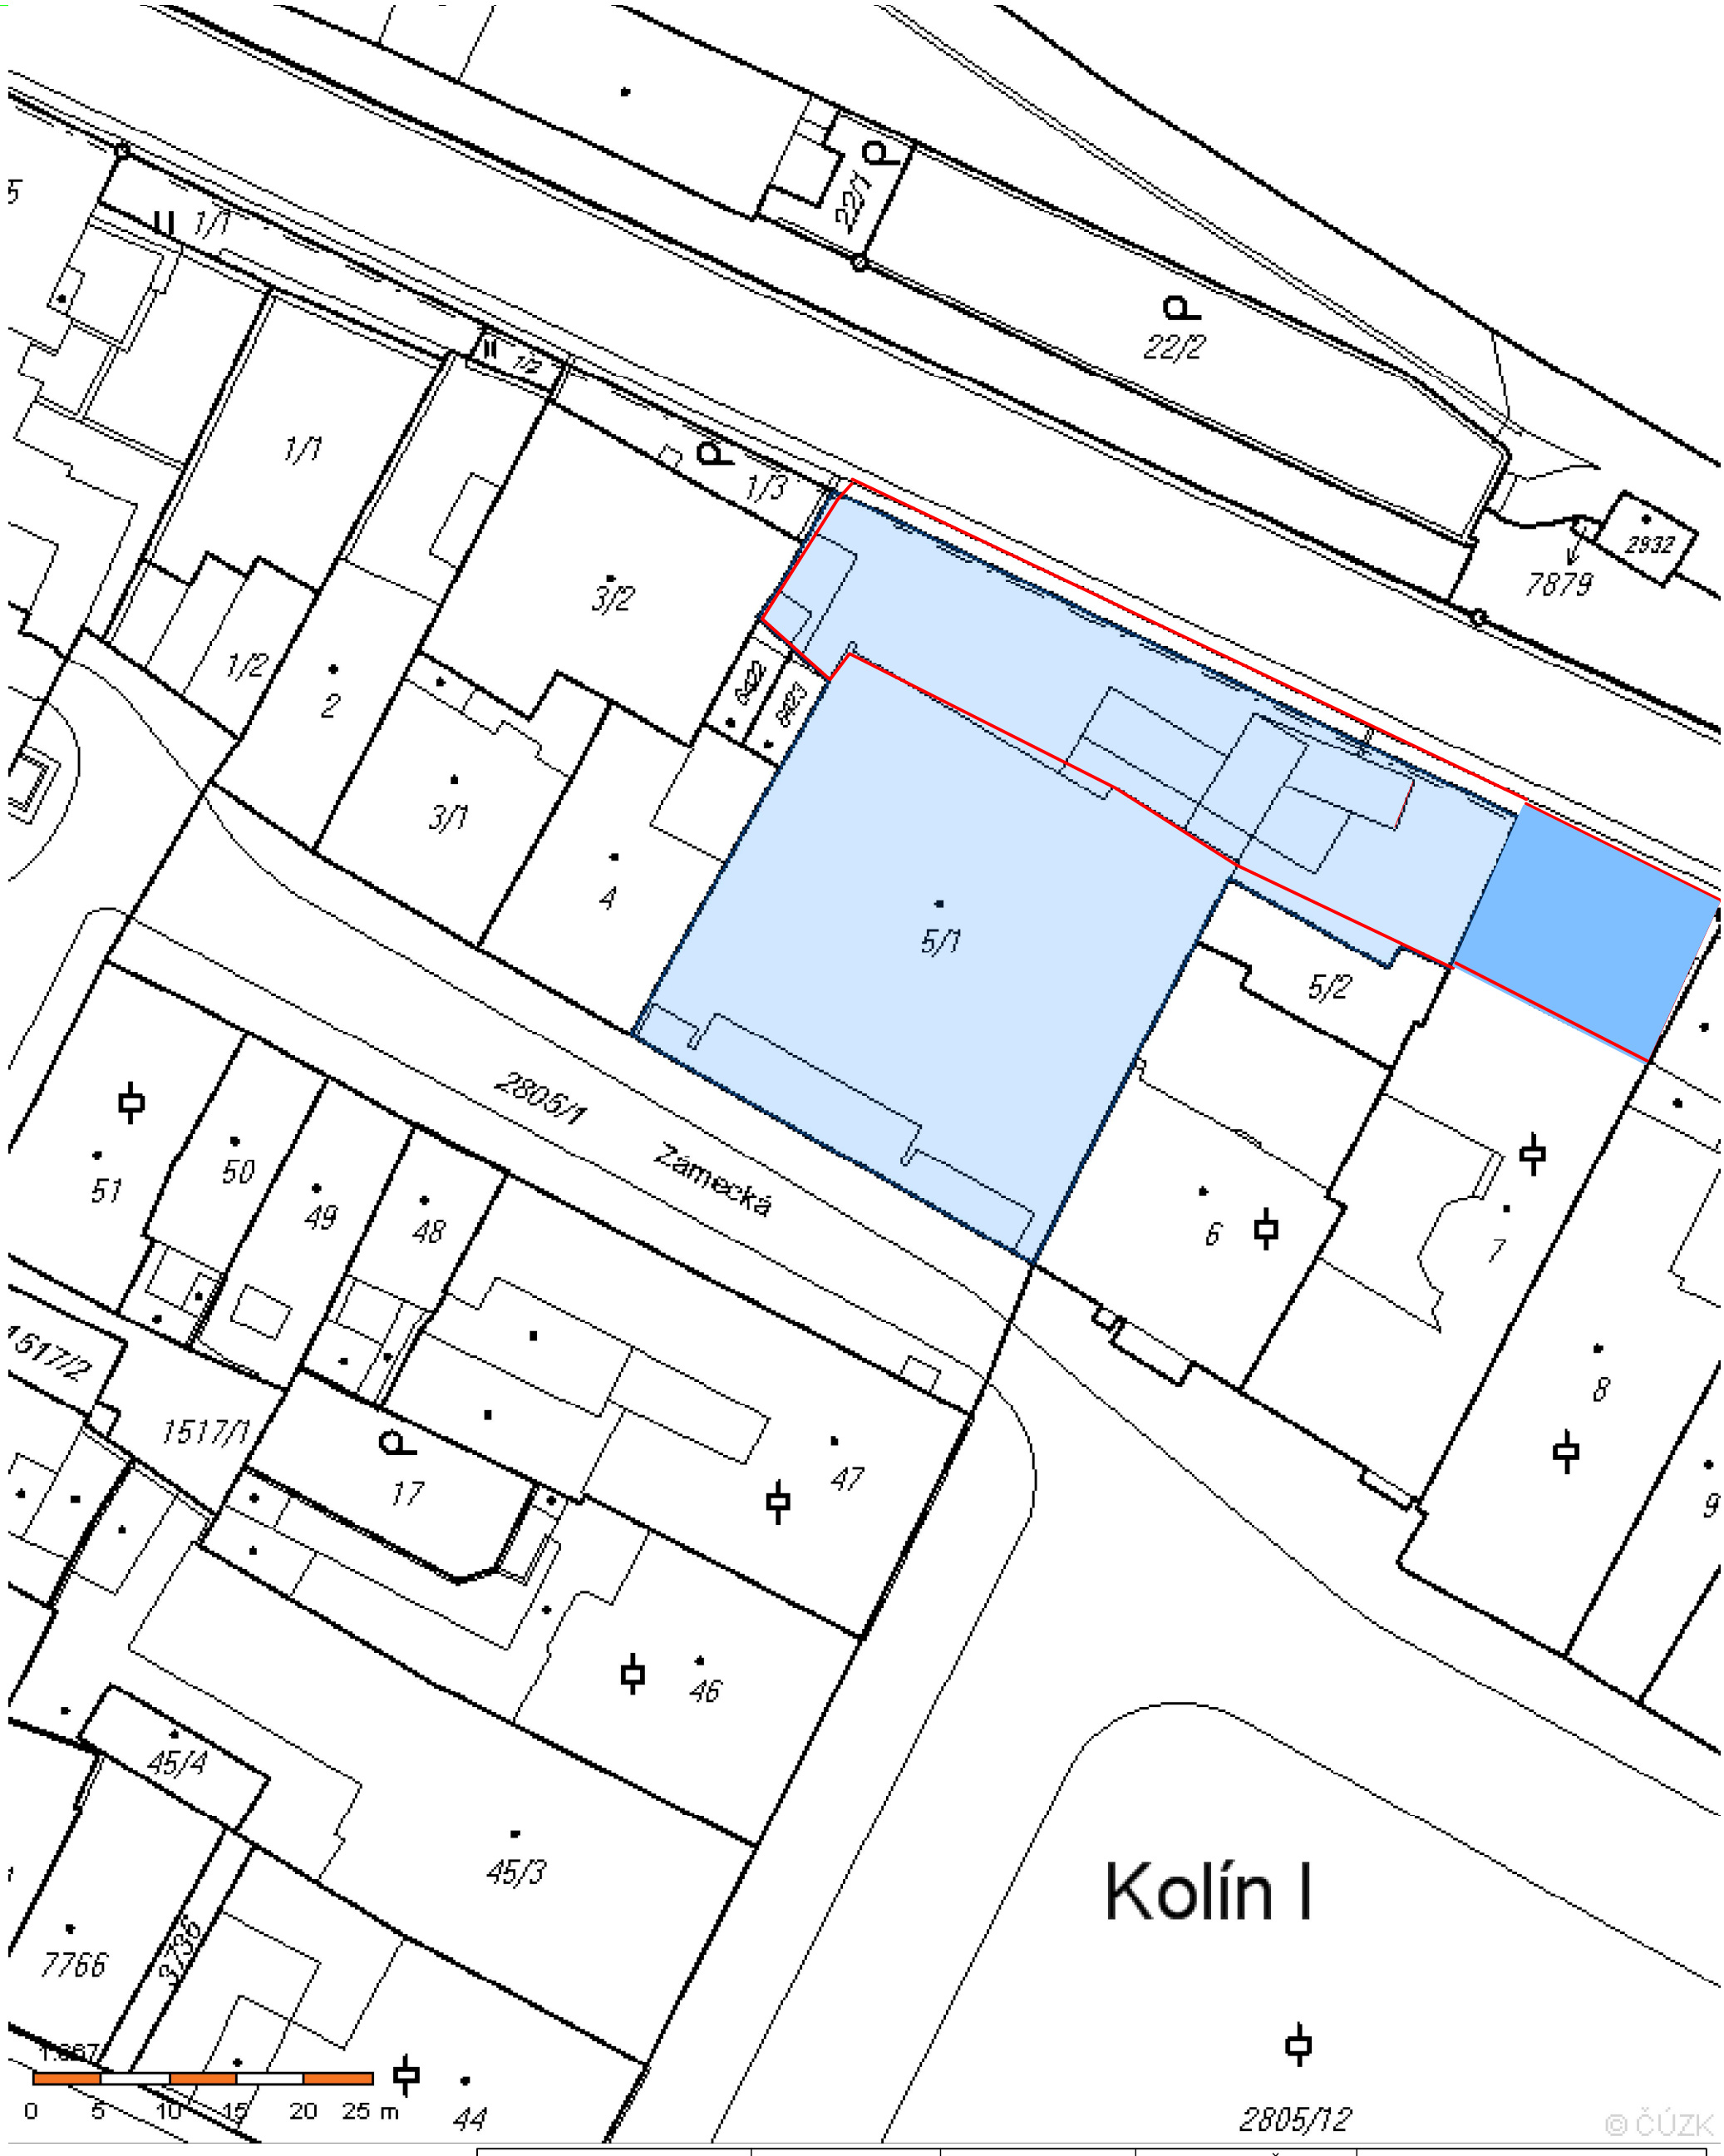

zodp. PROJEKTANT	SÍDLO	KRESLIL	STAV. ÚŘAD	**příprava a realizace staveb KOZLOVSKÝ, ičo:10247033**	
Radim KOZLOVSKÝ	KOLÍN-1375	R. KOZLOVSKÝ	MěÚ Kolín		
STAVEBNÍK:	**Město KOLÍN, Městský úřad Kolín. Karlovo náměstí 78,**			FORMÁT	A4
MÍSTO:	**Kolín 1, Karlovo nám čp. 109, č.poz.: 5/1**			DATUM	X./2016
NÁZEV:	**REVITALIZACE PARKÁNU MSD**			ÚČEL	DSŤP
				ČÍS.ZAKÁZKY	1612
				ČÍS.KOPIE	
				ARCHIVNÍ ČÍS.	1612
ČÁST:	**KATASTRÁLNÍ MAPA**			MĚŘÍTKO 1 : 600	ČÍS.VÝKR. C2