

SKLENĚNÉ ZÁBRADLÍ, LINIOVÁ STĚNA

SKLENĚNÁ STĚNA BUDE DILATAČNĚ
NAD PRASKLINOU PŘERUŠENA



STÁVAJÍCÍ BETONOVÝ PARAPET CHODNÍKU
POVRCH VNITŘ. STĚNY NATŘÍT STĚRKOU WEBER PASS, SILIKON 1,5 Z, odstín SE5E



ZÁKLADNÍ LIŠTA - U-profil

PRASKLINA BETONOVÉHO PARAPETU

OCHRANA SLOUPŮ TRAKČNÍHO VEDENÍ
SKLENĚNÁ STĚNA, výška = 2m

PŮDORYS

BOKORYS

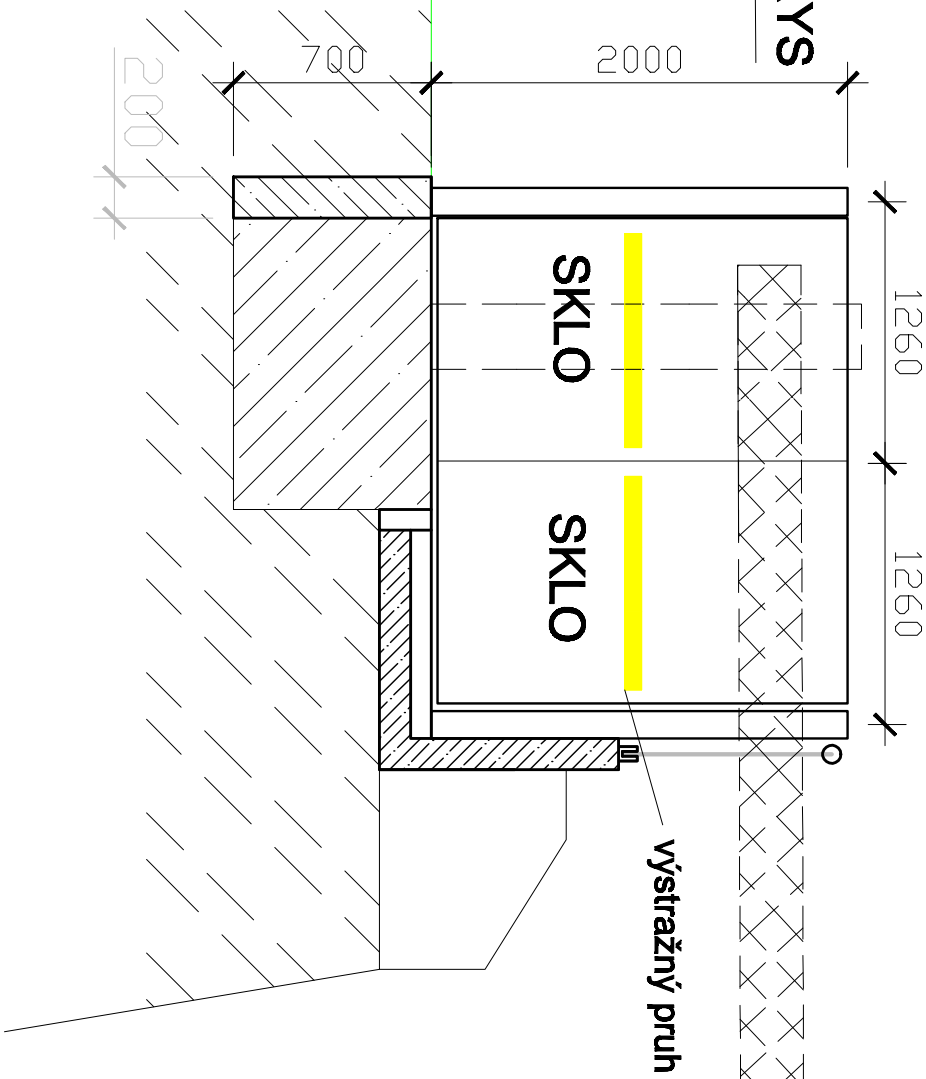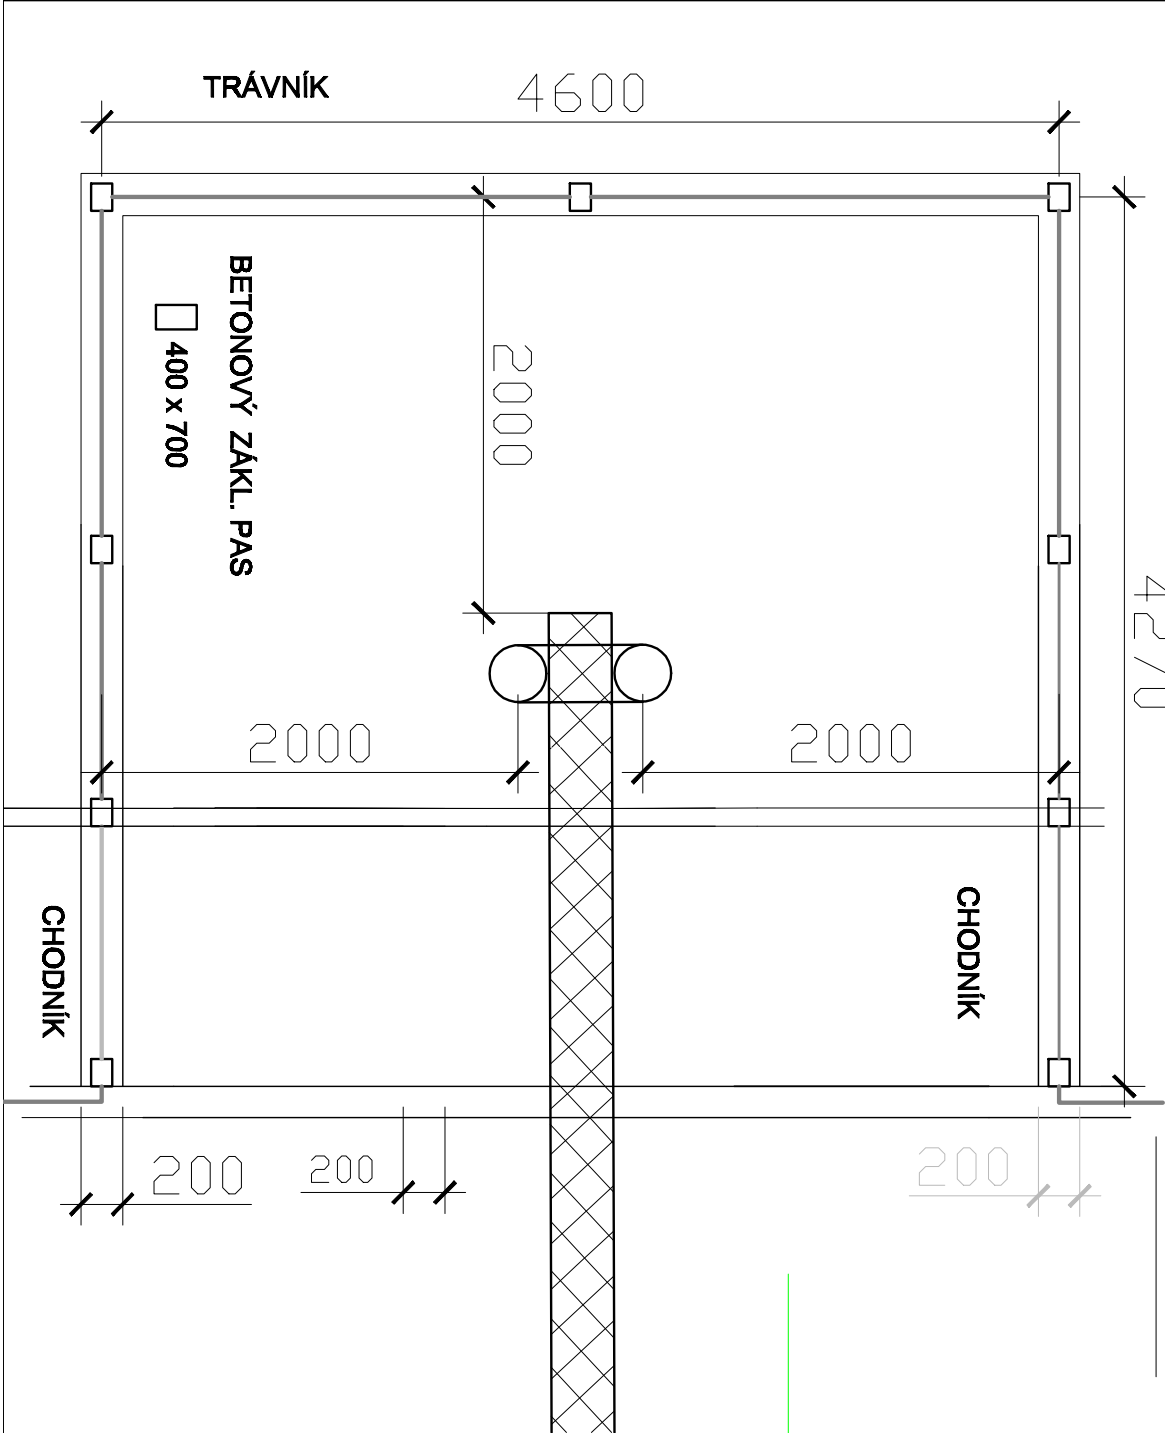

zodp. PROJEKTANT				SÍDLŮ	KRESLIL	STAV. ÚŘAD	příprava a realizace staveb KOZLOVSKÝ, IČO:10247033	
Rodim KOZLOVSKÝ				KOLÍN-1375	R. KOZLOVSKÝ	MěÚ Kolín		
INVESTOR:				Město KOLÍN, Městský úřad Kolín, Karlovo náměstí 78,				
MÍSTO:				Kolín 1, Karlovo nám. čp. 109, č.poz.: 5/1				
NÁZEV:				REVITALIZACE PARKÁNU MSD				
				FORMÁT		A3		
				DATUM		X./2016		
				ÚČEL		DS+P		
				Čís.ZAKÁZKY		1614		
				Čís.KOPIE				
				ARCHIVNÍ Čís.		1614		
VÝKRES :				MĚŘÍTKO		Čís.výKR.		
PROSKLENÁ STĚNA a OCHRANA TRAKCE				1 : 35		10		