



DLAŽBA TERACO 40 X 40 - STÁVAJÍCÍ
POD HORNÍ TERASOU

ODSTRANĚNÁ STAVBA BAZÉNU
ZHUTNĚNÝ PODSYP, PO VRSTVÁCH


DLAŽBA TERACO 40 X 40 - NOVĚ DOPLNĚNÁ
POD HORNÍ TERASOU

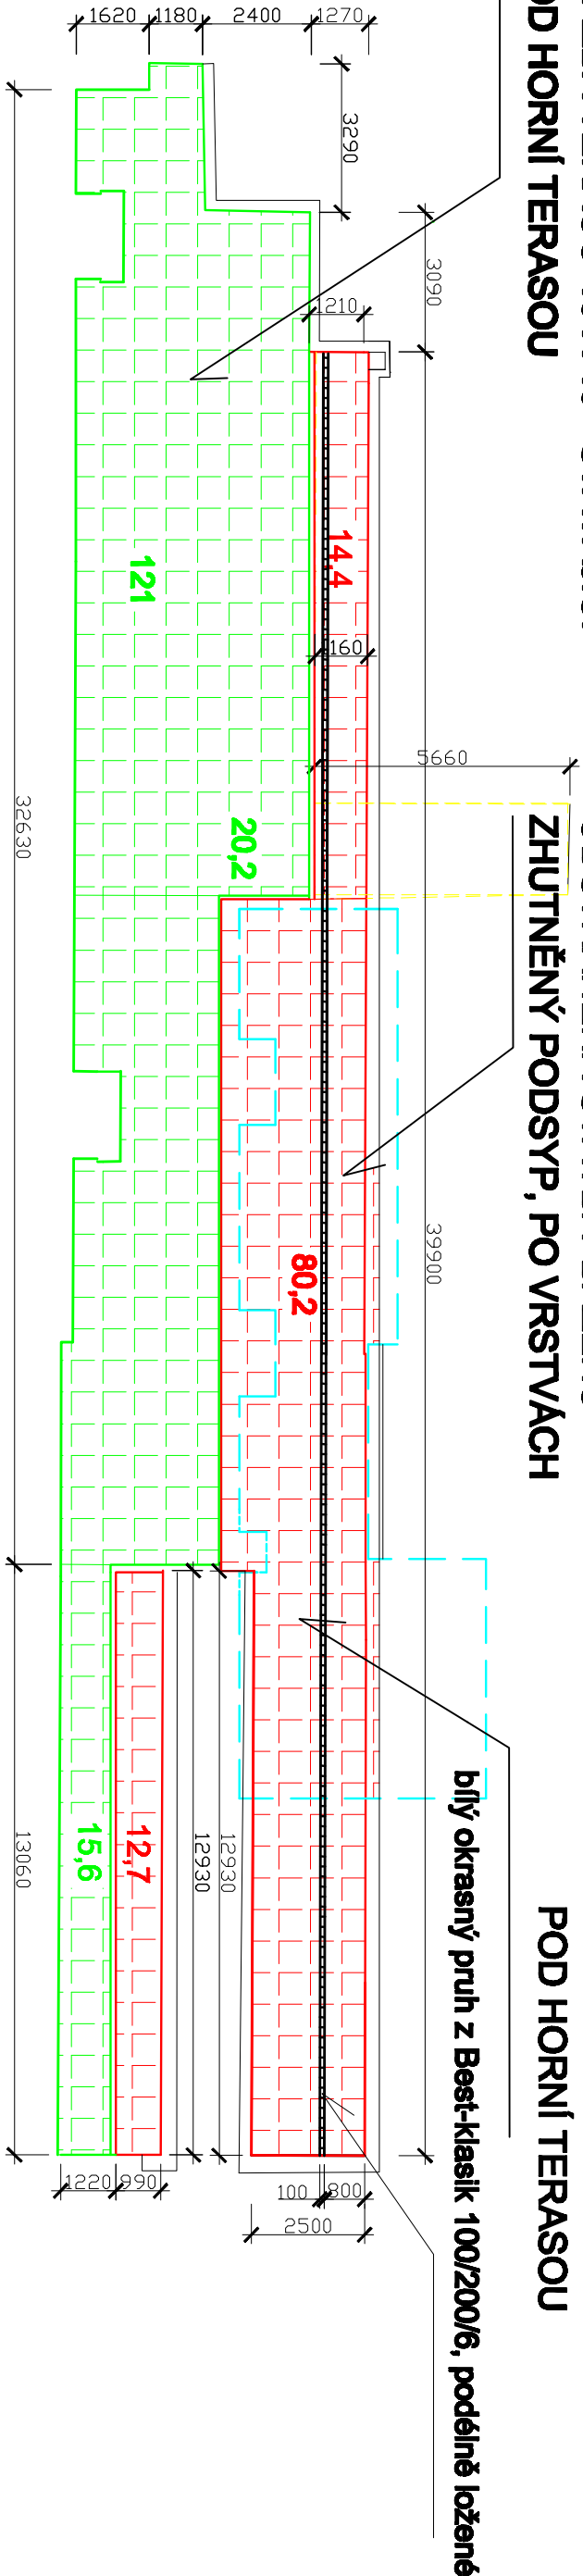

NOVÁ DLAŽBA V HORNÍ ZAHRADĚ

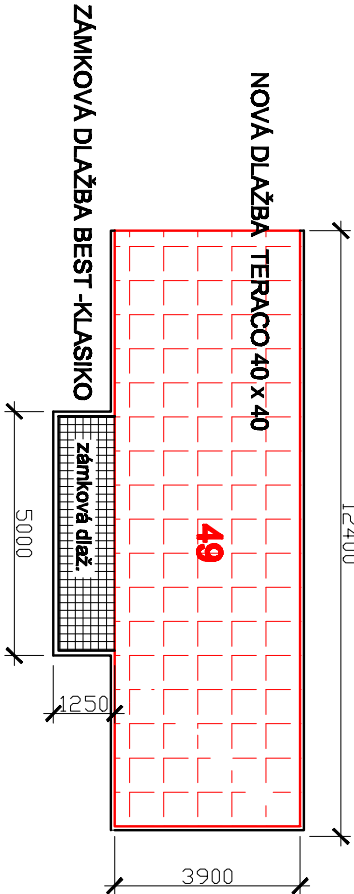

VÝMĚNA DLAŽBY MEZI SCHODIŠTI

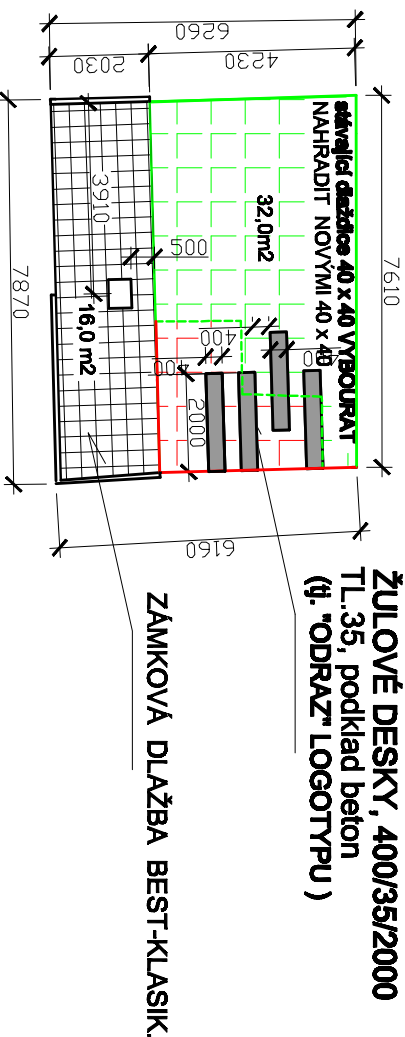

VÝMĚRY :


32,0 (výměna stávající dl. u schodů)
14,4 (doplnění pod podloubím)
80,2 (doplnění pod podloubím)
12,7 (doplnění pod podloubím)
49,0 (horní chodník)

188,3 m2

NOVĚ DOPLNĚNÁ DLAŽBA

STÁVAJÍCÍ DLAŽBA

KONSTRUKCE PLOCH

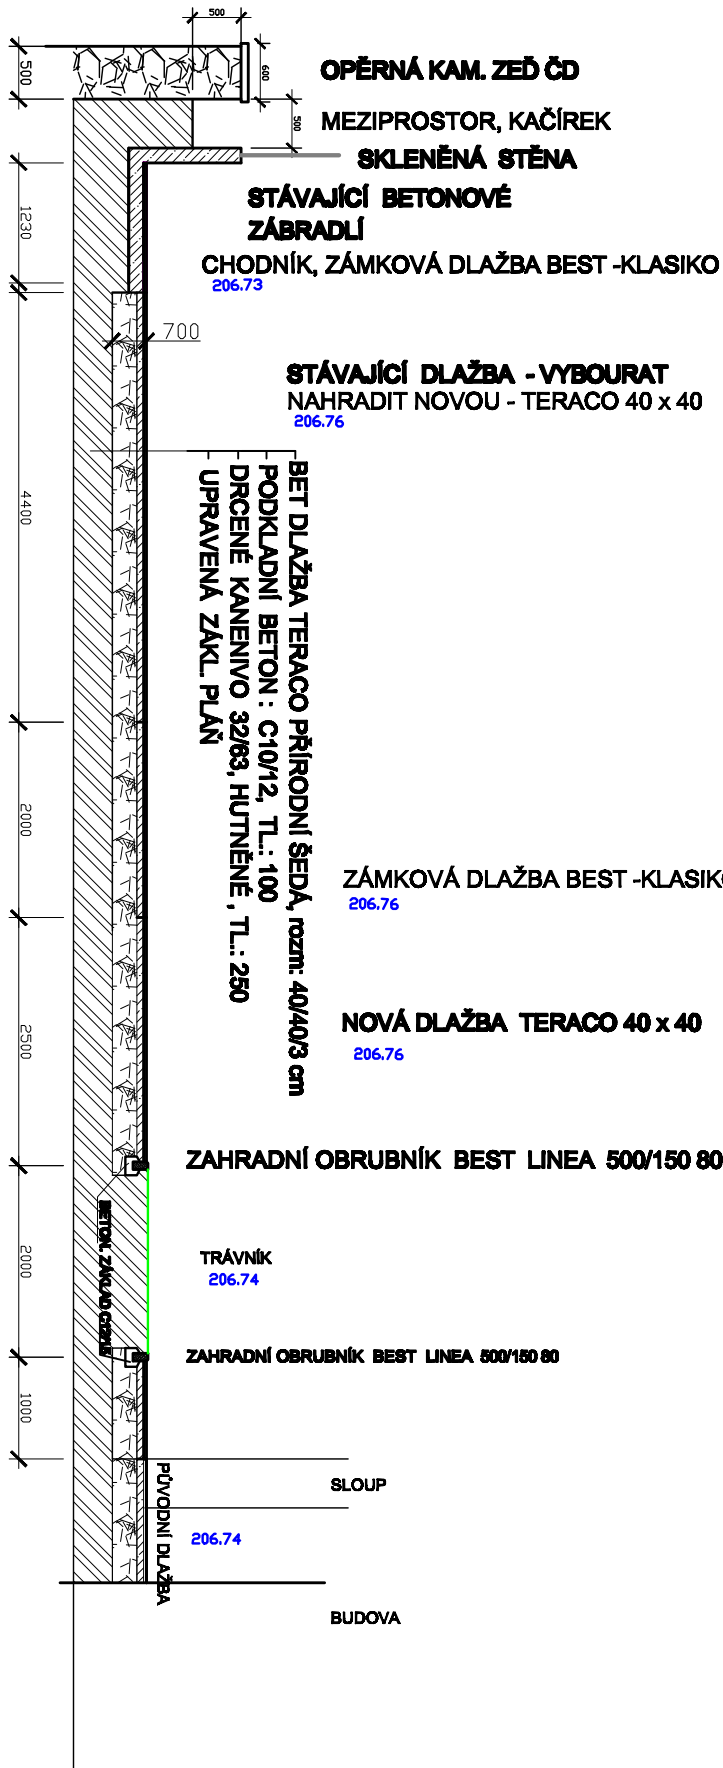

DLAŽBY TERACO, rozm: 400/400/ 30
SOUČET DLAŽBY 40 / 40 337 m2

ZÁMKOVÁ DLAŽBA BEST-KLASIK
SOUČET DLAŽBY : 150 m2

Zodp. PROJEKTANT	SÍDLID	KRESLIL	STAV. ÚŘAD	příprava a realizace staveb KOZLOVSKÝ, IČO:10247083	
Radiim KOZLOVSKÝ	KOLÍN-1375	R. KOZLOVSKÝ	MěÚ Kolín	FORMÁT	A3
INVESTOR: Město KOLÍN, Městský úřad Kolín, Karlovo náměstí 78,					
MÍSTO: Kolín 1, Karlovo nám. čp. 109, č.poz.: 5/1 a 2/2					
NÁZE VÍ:					
REVITALIZACE PARKÁNU MSD					
Části:	ZPEVNĚNÉ PLOCHY	MĚŘITKO 1 : 150			
		Čís. výkr. 4			