


ŘEZ A - A

nejbližší místo k trati

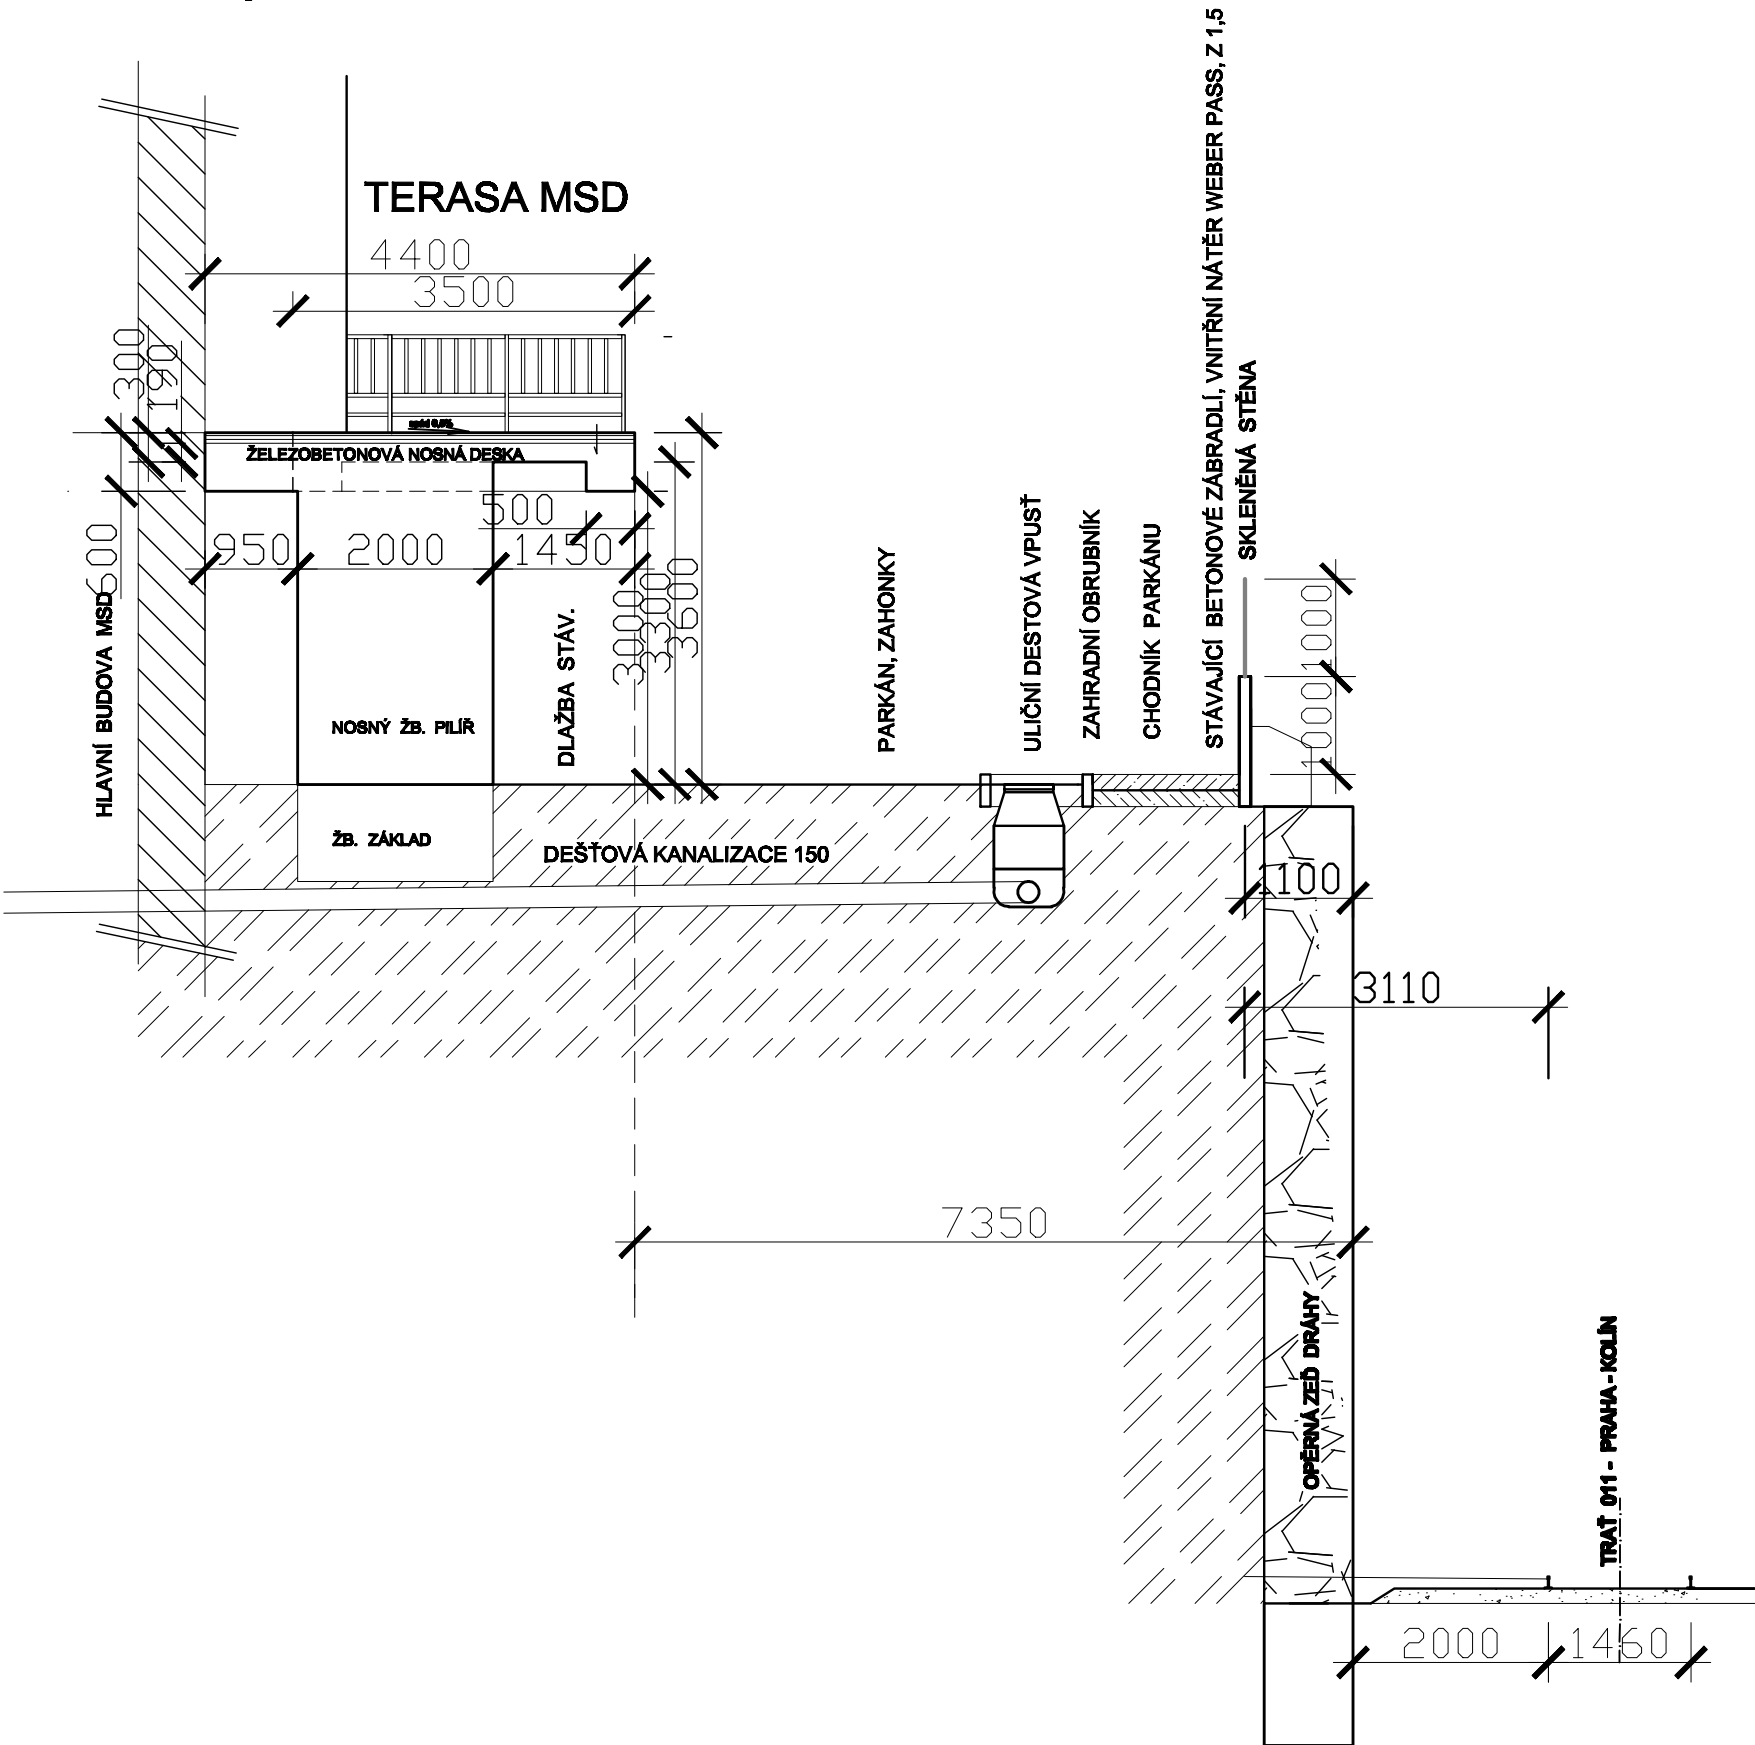

zodp. PROJEKTANT	SÍDLLO	KRESLIL	STAV. ÚŘAD	příprava a realizace staveb KOZLOVSKÝ, IČO:10247033	
Radim KOZLOVSKÝ	KOLÍN-1375	R. KOZLOVSKÝ	MěÚ Kolín	FORMÁT	A3
INVESTOR: Město KOLÍN, Městský úřad Kolín, Karlovo náměstí 78.				DATUM	X. . /2016
MÍSTO: Kolín 1, Karlovo nám čp. 109, č.poz.: 5/1, 2/2				ÚČEL	DS+P
NÁZEV: REVITALIZACE PARKÁNU MSD				ČÍS.ZAKÁZKY	1612
				ČÍS.KOPIE	
				ARCHIVNÍ ČÍS.	1612
				MĚŘÍTKO 1 : 75	ČÍS.VÝKR. 3
ČÁST: PŘÍČNÝ ŘEZ, vztah k trati					