


PŮDORYS

PROTĚŽÍ DŮM V HUSOVĚ ULICI

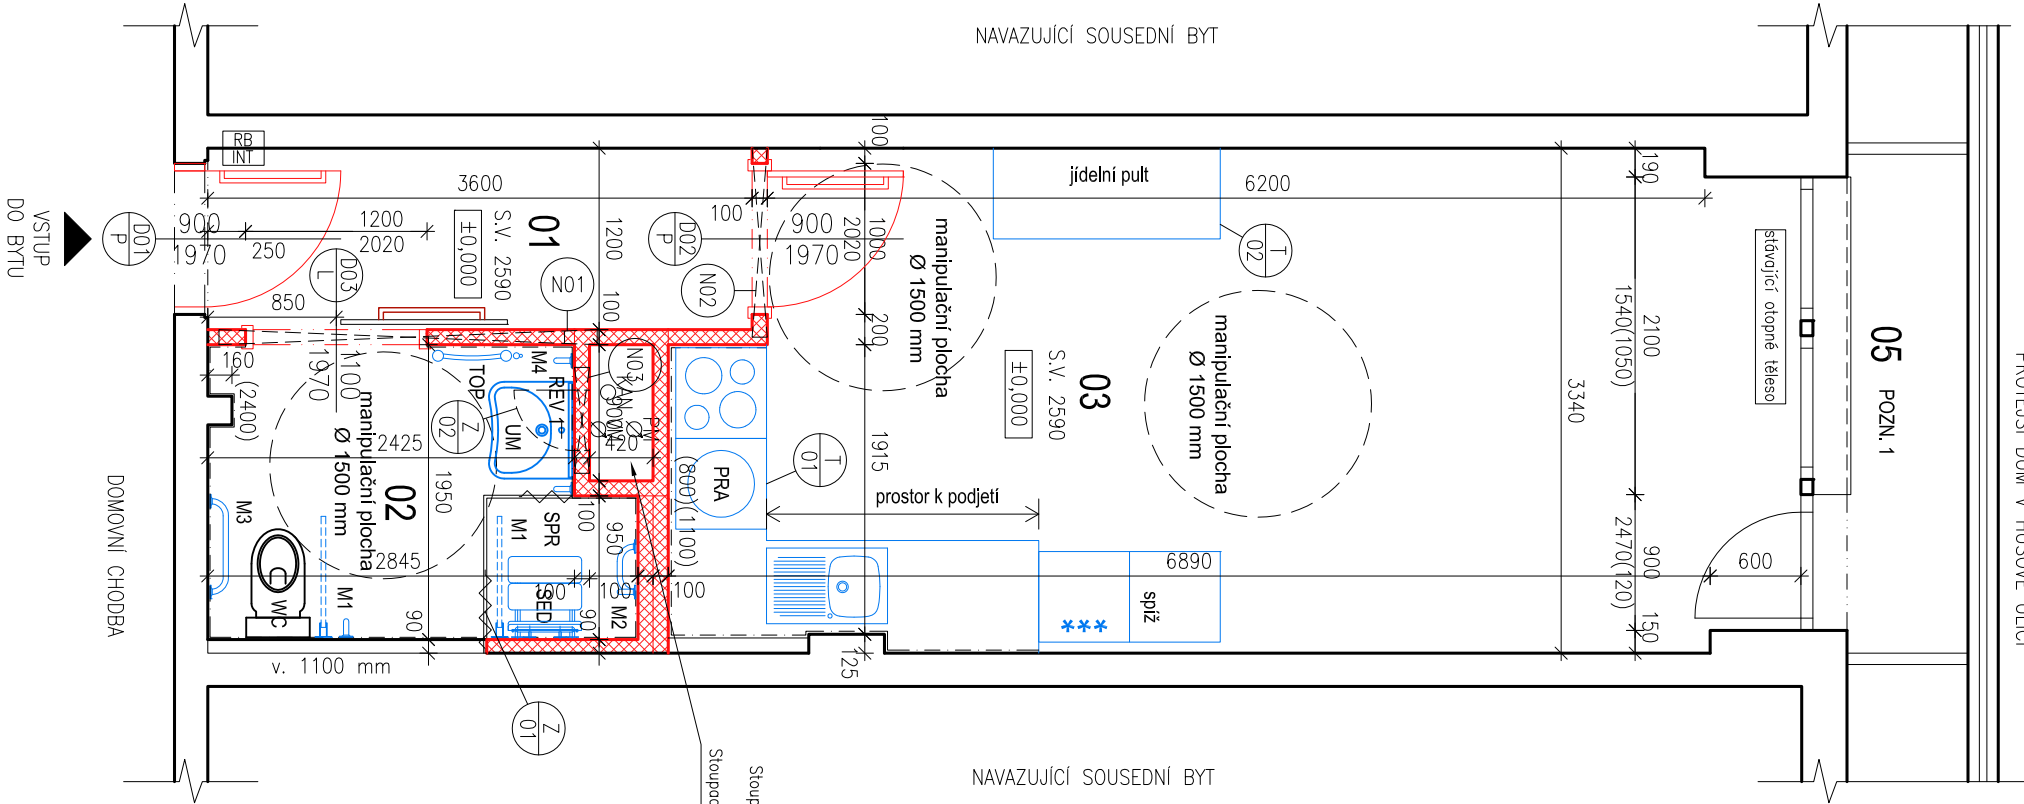

LEGENDA VNITŘNÍ VYBAVENOSTI:

INT	INTERCOM VE VÝŠCE 1200 mm
RB	BYTOVÝ ROZVADĚČ VE VÝŠCE 1200 mm

LEGENDA ZAŘÍZOVACÍCH PŘEDMĚTŮ:

UM	ZDRAVOTNÍ UMÝVADLO 64x55 CM + INVALIDNÍ ZRCADLO SE SNÍŽENOU ROZBITNOSTÍ
SPR	SPRCHOVÝ KOUT 100x985 CM VČETNĚ PŘÍSTUPOVÉ RAMPY
WC	WC KOMBI INVALIDNÍ VÝŠKA VČETNĚ SEDÁTKA 490 mm
SED	SKLOPNÉ SEDÁTKO PRO SPRCHOVÁNÍ S OPĚRKOU VE VÝŠI 500 mm
M1	SKLOPNÉ MADLO K WC/SPRŠE 85 CM, ZVLNĚNÉ
M2	MADLO LOMENÉ DO SPRCHY 90°, 30x60 CM PRAVÉ, ZVLNĚNÉ
M3	MADLO JEDNODUCHÉ 60 CM, ZVLNĚNÉ
M4	NÁSTĚNNÉ SVISLÉ MADLO
TOP	ELEKTRICKÝ TOPNÝ ŽEBŘÍK
REV 1	REVIZNÍ DVÍŘKA PLASTOVÁ 400 x 600 mm KE STOUPAČCE
PRA	AUTOMATICKÁ PRAČKA
PLS	NOVÝ KOMBINOVANÝ PLYNOVÝ SPORÁK - PŘIPOJEN NA STÁVAJÍCÍ PLYN. UZÁVĚR

Pozn.: Všechny vybrané zařizovací předměty a jejich následné umístění musí splňovat požadavky Vyhlášky č. 398/2009 Sb. o obecných technických požadavcích zabezpečující bezbariérové užívání staveb


POZN. 1 - z důvodu nevyhovující šířky balkónu a nemožnosti jeho zvětšení, nezahrnují bezbariérové stavební úpravy bytu stavební úpravy balkónu ani bezbariérového přístupu na něj

LEGENDA MÍSTNOSTÍ - Husova 110, byt č. 10

Č. M.	NÁZEV MÍSTNOSTI	PODLAHA	STĚNY	STROP	(m²)
01	VSTUPNÍ CHODBA	KERAMICKÁ DLAŽBA	ŠTUKOVÁ OM. + MALBA	MALBA	4.3
02	KOUPELNA + WC	KERAMICKÁ DLAŽBA	KERAM. OBKLAD + MALBA	MALBA	5.2
03	POKoj + KK	PVC	ŠTUKOVÁ OM. + MALBA	MALBA	23.9
04	BALKÓN	KERAMICKÁ DLAŽBA	MALBA	MALBA	2.8
CELKOVÁ PLOCHA MÍSTNOSTI BYTU 1+ KK					36.3

VÝPIS PŘEKLADŮ		
OZNAČENÍ PŘEKLADU	ROZMĚRY [mm] š x v x d	POPIS
N01	100x249x2500	NENOSNÝ PŘEKLAD YTONG P4,4–600, typ NEP 10
N02	100x249x1250	NENOSNÝ PŘEKLAD YTONG P4,4–600, typ NEP 10
N03	100x249x700	NENOSNÝ PŘEKLAD YTONG P4,4–600, typ NEP 10

LEGENDA MATERIÁLŮ

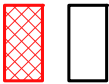

NOVÉ VNITŘNÍ NENOSNÉ VYZDÍVKY Z PLYNOSILIKÁTOVÉHO ZDVA

POZNÁMKA:

- NEDILNOU SOUČÁSTI DOKUMENTACE JE TECHNICKÁ ZPRÁVA A VÝPIS PRVKŮ
- HRANY OMIATANÝCH KONSTRUKCÍ BUDOU VYZTUŽENY HLINIKOVÝMI NAROŽNÍMI PODOMÍTKOVÝMI PROFILY
- STANDARBY UVEDENÉ PROJEKTIEM JSOU NAVRŽENY JAKO KVALITATIVNĚ MINIMÁLNÍ
- REVIZNÍ DVÍŘKA DO INSTALAČNÍCH JADER BUDOU OSAZENA PŘI OBKLADÁNÍ STĚN TAK, ABY SPÁRA DVÍŘEK SOUHLASILA SE SPÁROREŽEM OBKLADŮ, PŘI ZDĚNÍ INSTALAČNÍHO JADRA VNECHAT PRO REVIZNÍ DVÍŘKA OTVOR O CCA 0 200mm VĚTŠÍ, PRO UMOŽNĚNÍ PŘESNĚHO USAZENÍ DVÍŘEK,
- OBKLAD KUCHYŇSKÉHO KOUTU V KOUPELNĚ PROVÁDĚT AŽ PO OSAZENÍ KUCHYŇSKÉ LINKY A ZAŘÍZOVACÍCH PŘEDMĚTŮ
- PŘI PROVÁDĚNÍ INSTALACÍ JE TŘEBA DBÁT, ABY VODOMĚRY BYLY V JÁDRECH VYSAZENY DO MÍSTA, KDE BUDOU OSAŽENA REVIZNÍ DVÍŘKA
- PODLAHOVÁ KERAMICKÁ DLAŽBA BUDE V PROTISKLUZOVÉM PROVEDENÍ TŘIDY MIN. R10
- DVĚŘE OSAZOVANÝ BEZ PRAHU, NÁVAZNOST ROZDÍLNÝCH POVRCHŮ PODLAH BUDE ŘEŠENA PŘECHODOVOU LIŠTOU

Revitali s.r.o. - projektová kancelář

Ing. Martin Stybor, Ph.D.
Mechovka 270, 190 14 Praha Klánovice
737 033 707, 281 962 179
www.revitali.cz, revitali@seznam.cz



AUTORIZOVAL: Ing. Václav Petrů (0101804)	VYPRACOVAL: Ing. Milan Matějovic
Tel: 608 779 363	Tel: 775 640 271
vadlav@rafpro.eu	milan@optimprojekt.cz

OBJEDNATEL: Město Kolín, Karlovo náměstí 78, Kolín 1, 280 02 Kolín

PROJEKT: REKONSTRUKCE BYTŮ

Husova 110 byt č. 10, 17 a Husova 111 byt č. 1, 14, 19

UMÍSTĚNÍ: Husova č. p. 110, Kolín, parc. č. 5539, katastrální území Kolín

PROJEKT ČÁSTI: D.1.1 ARCHITEKTONICKO - STAVEBNÍ ŘEŠENÍ

NÁZEV VÝKRESU: PŮDORYS BYTU č. 110/10 - navržený stav

RAZÍTKO

DOKUMENTACE:	DSP
ČÍSLO ZAKÁZKY:	2016005
MĚŘÍTKO:	1:50
DATUM:	3/2016
POČET FORMÁTŮ:	2 x A4

ČÍS.KOPIE:

ČÁST:

ČÍS.PARÉ:

AST_100