



VZOROVÝ ŘEZ M 1:50

ŘEZ 2  
ULICE TŘÍDVORSKÁ  
0,085 km

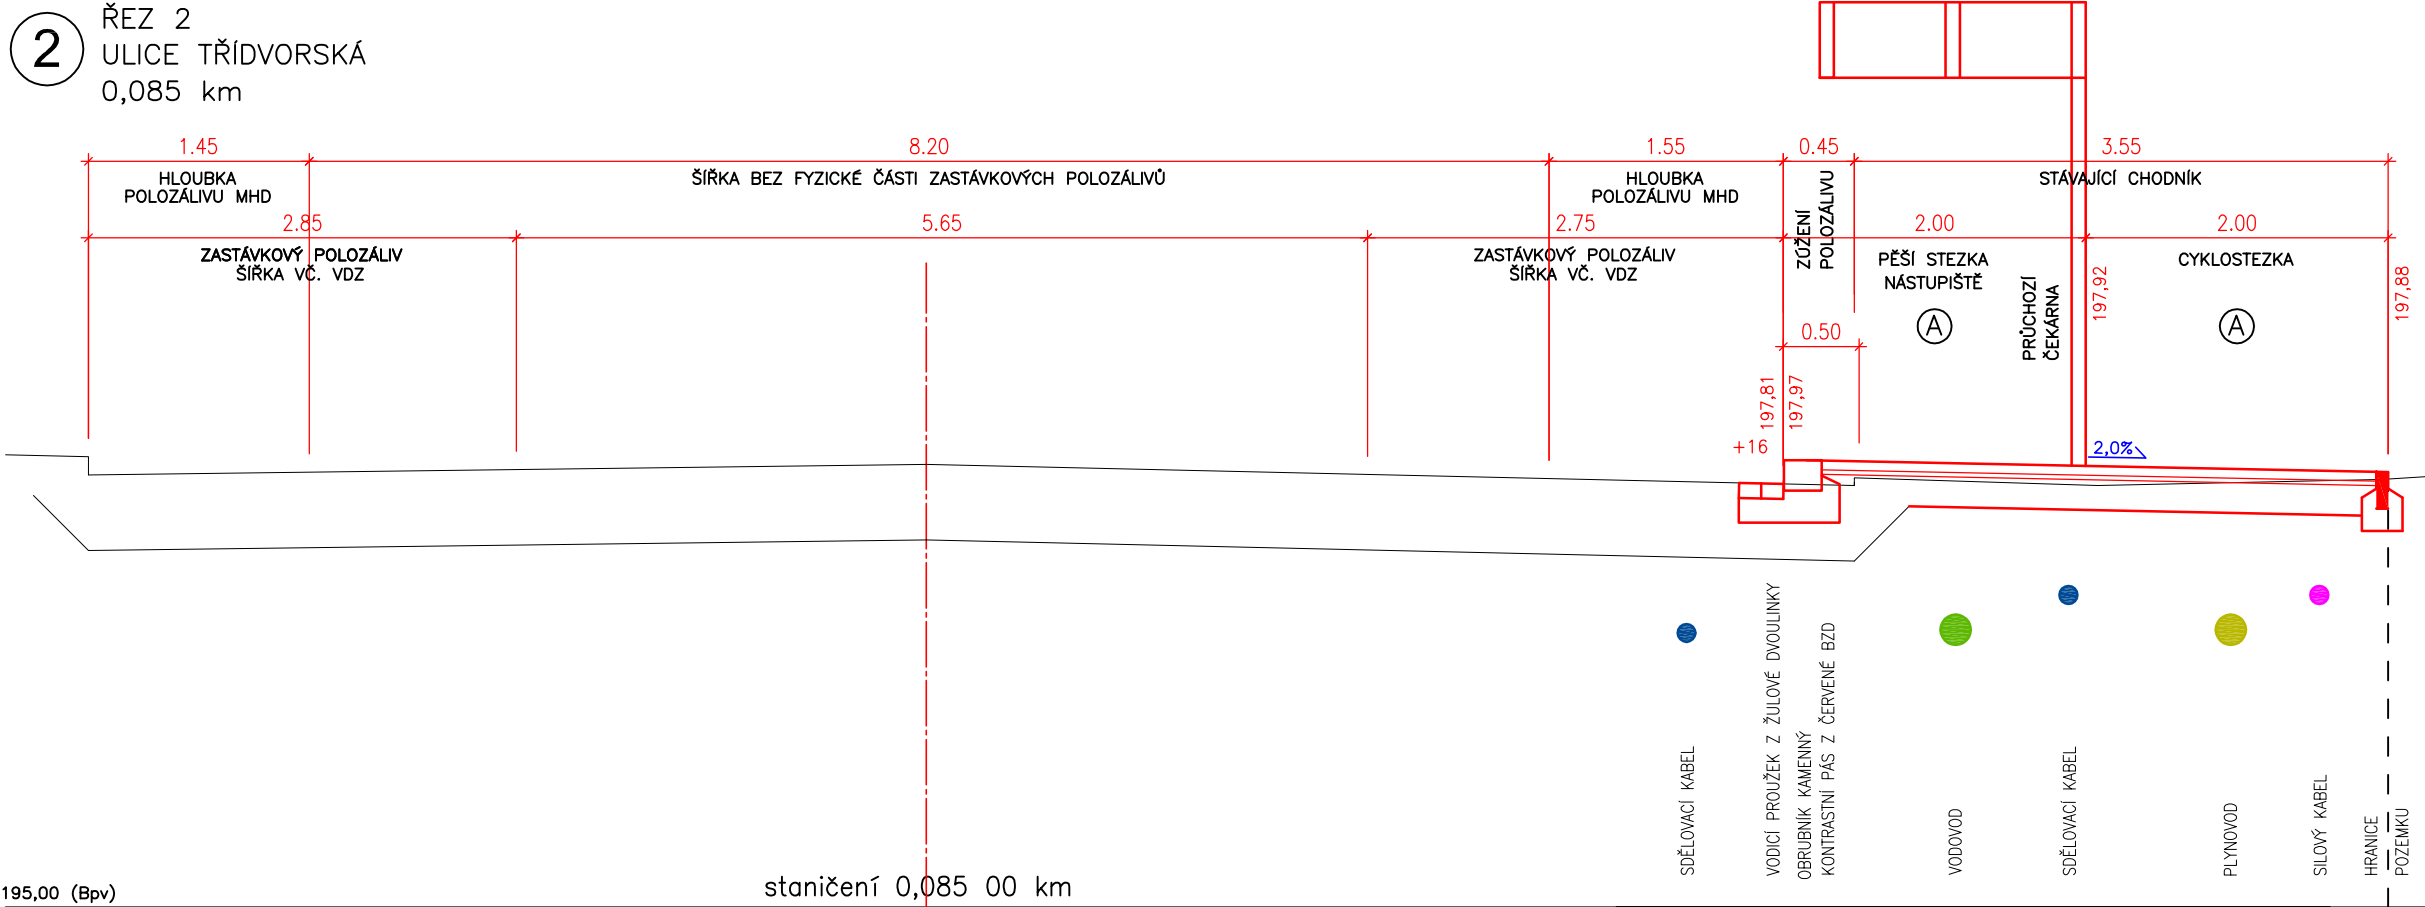

ŘEZ 1  
ULICE TŘÍDVORSKÁ  
0,045 km

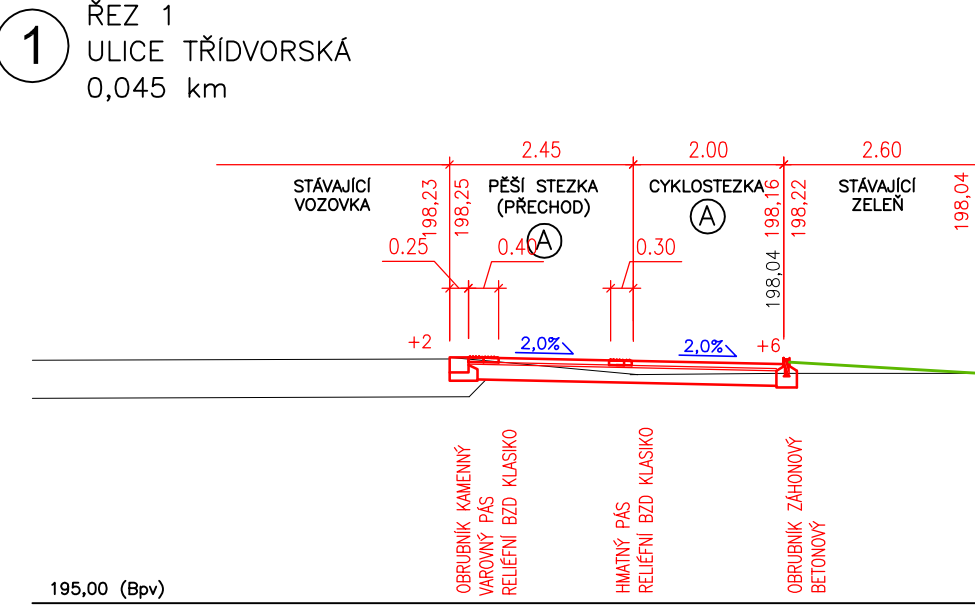

- ① CYKLO A PĚŠÍ STEZKA DLÁŽDĚNÁ (D2-D-2, TDZ CH)
- BETONOVÁ ZÁMKOVÁ DLÁŽBA BZD 60mm
  - LOŽE Z JEMNÉ ŠTĚRKODRTI L 30mm
  - ŠTĚRKODRŤ ŠD 200mm

TYP DLÁŽBY: 290mm


PĚŠÍ – 200x100x60, BARVA PŘÍRODNÍ ŠEDÁ, SE ZKOSENÝMI HRANAMI  
CYKLO – 200x100x60, BARVA ČERVENÁ, BEZ ZKOSENÝCH HRAN

- ② STEZKA ZESÍLENÁ / VJEZD DLÁŽDĚNÝ (D1-N-1, TDZ VI)
- BETONOVÁ ZÁMKOVÁ DLÁŽBA BZD 80mm
  - LOŽE Z JEMNÉ ŠTĚRKODRTI L 40mm
  - KAMENIVO ZPEVNĚNÉ CEMENTEM KSC I 120mm
  - ŠTĚRKODRŤ ŠD 150mm

TYP DLÁŽBY: 390mm


PĚŠÍ A VJEZDY – 200x100x80, BARVA PŘÍRODNÍ ŠEDÁ, SE ZKOSENÝMI HRANAMI  
CYKLO – 200x100x80, BARVA ČERVENÁ, BEZ ZKOSENÝCH HRAN

ŘEZ 3  
ULICE TŘÍDVORSKÁ  
0,150 km

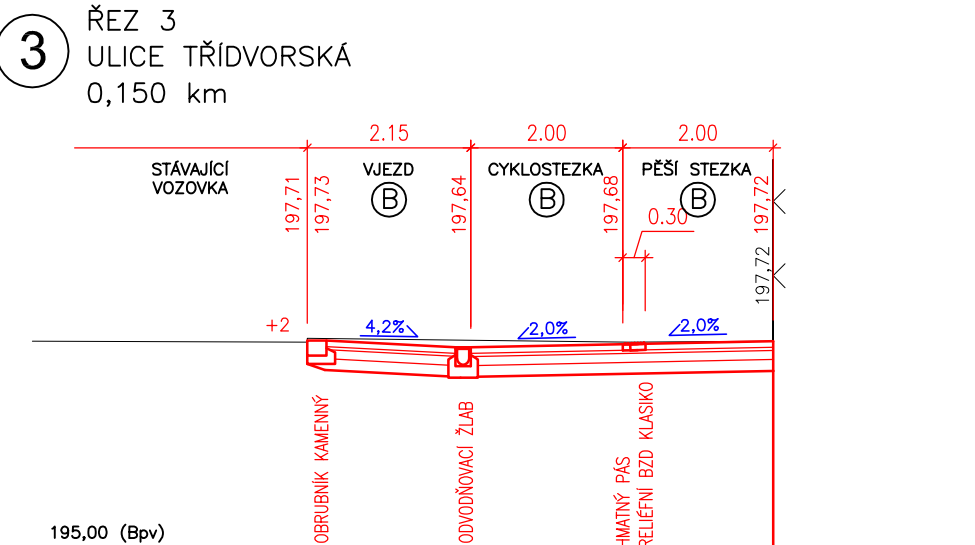


- ③ VOZOVKA ŽIVIČNÁ (D1-N-6, TDZ IV)
- ASFALTOVÝ BETON ACO 11 40mm
  - POSTŘÍK SPOJOVACÍ EMULZÍ 0,35 kg/m2 ACP 16+ 60mm
  - ASFALTOVÝ BETON ACP 16+ 60mm
  - POSTŘÍK INFILTRAČNÍ 1,1 kg/m2 SC 8/10 120mm
  - KAMENIVO ZPEVNĚNÉ CEMENTEM ŠD 200mm
  - ŠTĚRKODRŤ 420mm


ŘEZ 7  
ULICE TŘÍDVORSKÁ  
0,350 km

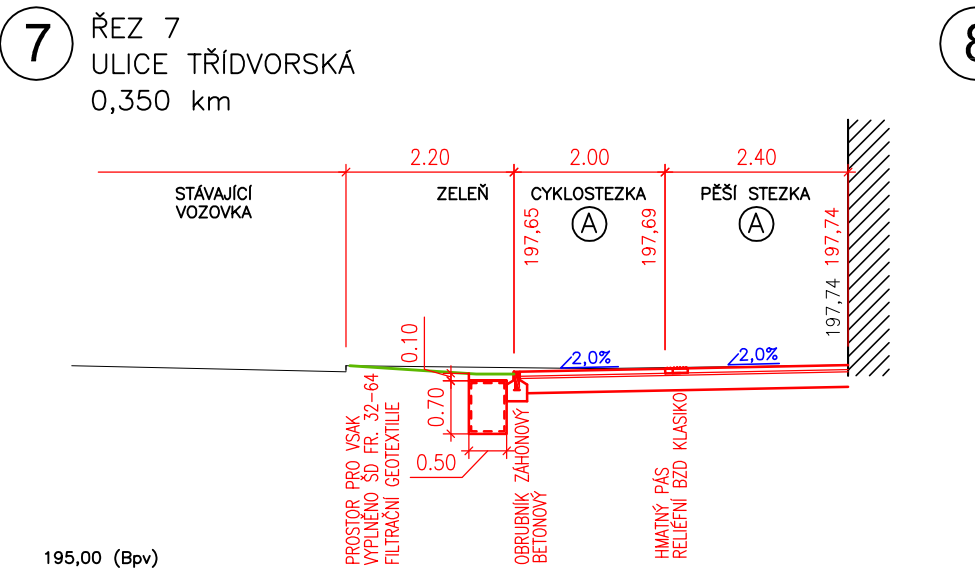


ŘEZ 8  
ULICE TŘÍDVORSKÁ

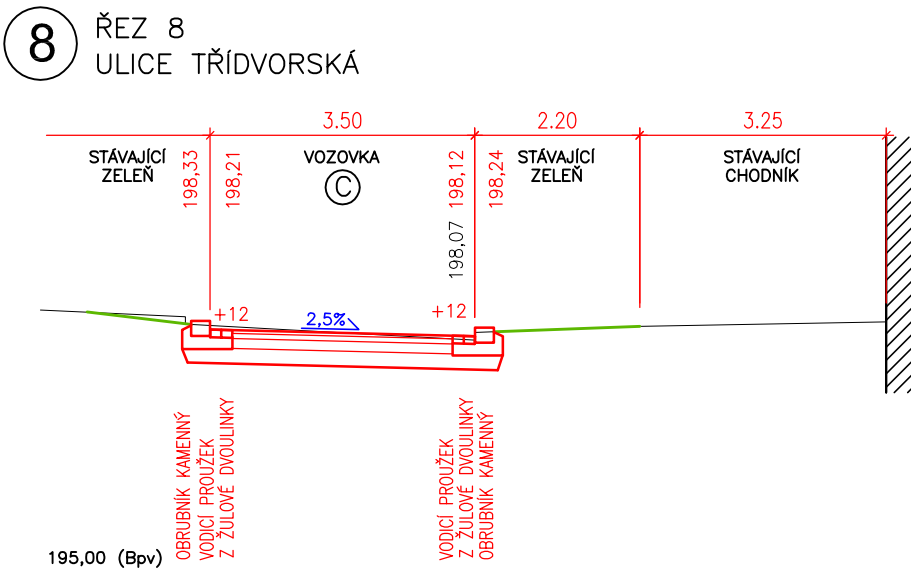


ŘEZ 4  
ULICE TŘÍDVORSKÁ  
0,200 km

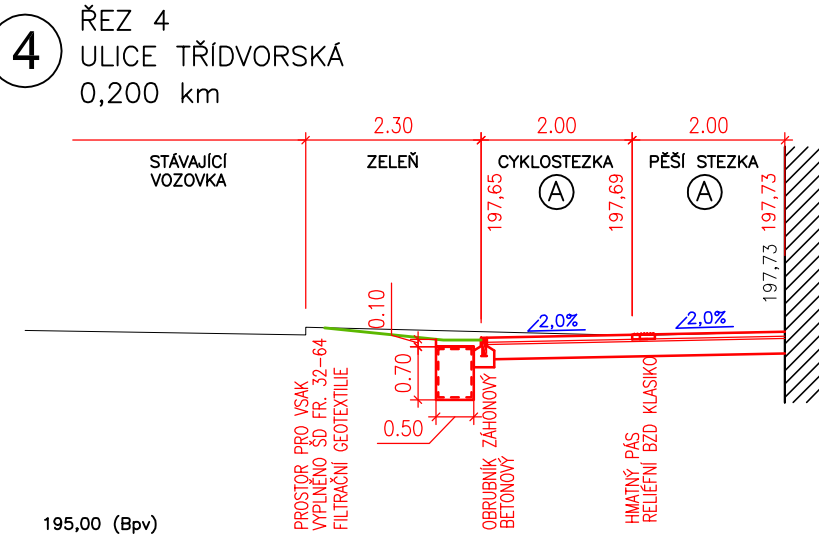

ŘEZ 5  
ULICE TŘÍDVORSKÁ  
0,250 km

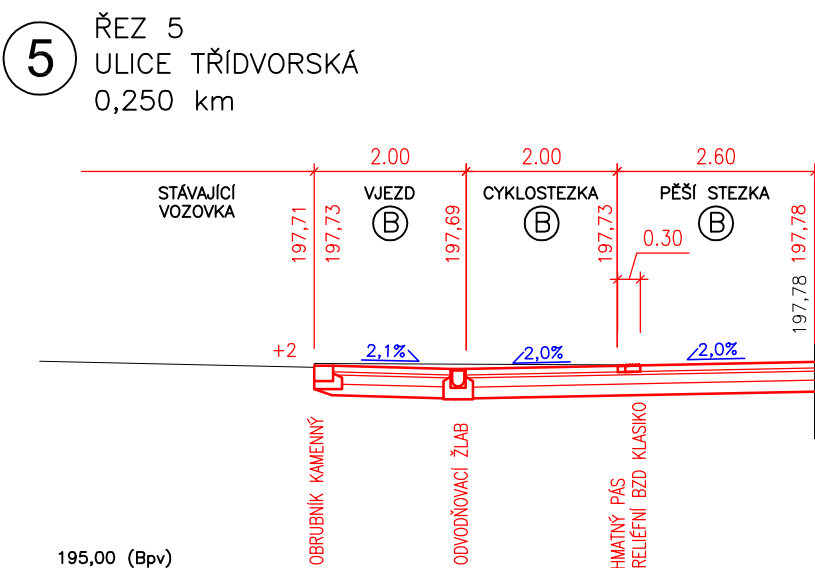

ŘEZ 6  
ULICE TŘÍDVORSKÁ  
0,300 km

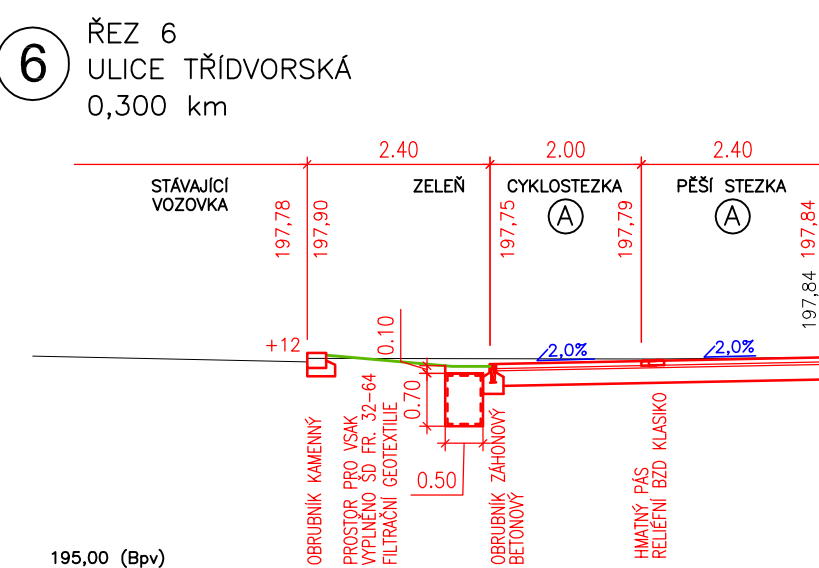

|   |       |            |   |                |       |
|---|-------|------------|---|----------------|-------|
|   |       |            |   |                |       |
|   |       |            |   |                |       |
| VERZE   | DATUM | POPIS      | OVĚŘIL  | SCHVÁLIL       | POZN. |
| OBJEDNATEL  |       |            | ZHOTOVITEL  |                |       |
|  <b>Město Kolín</b><br>Karlovo náměstí 78<br>280 12 Kolín I<br>tel. +420 321 748 210<br>e-mail: sekretariat@mukolin.cz |       |            |  <b>HIGHWAY DESIGN, s.r.o.</b><br>Okružní 948/7<br>500 03 Hradec Králové 3<br>tel. +420 495 408 921<br>e-mail: hd@highwaydesign.cz |                |       |
| NÁZEV AKCE  |       |            |   |                |       |
| Kolín - Cyklostezka Třídvorská  |       |            |   |                |       |
| VEDOUČÍ PROJEKTANT AKCE<br>ING. JINDŘICH KMONÍČEK   |       |            |   |                |       |
| ZODPOVĚDNÝ PROJEKTANT AKCE<br>ING. JIŘÍ NÝVL  |       |            |   |                |       |
| ZPRACOVATEL DOKUMENTACE<br>HIGHWAY DESIGN, s.r.o.<br>OKRUŽNÍ 948/7<br>HRADEC KRÁLOVÉ 3  |       |            | ZODPOVĚDNÝ PROJEKTANT PROFESE<br>ING. MICHAL ČEPELKA  |                |       |
| STUPEŇ DOKUMENTACE<br>DOKUMENTACE PRO PROVEDENÍ STAVBY  |       |            | VYPRACOVAL<br>ING. MICHAL ČEPELKA   |                |       |
| ČÍSLO ZAKÁZKY<br>41/S/2015  |       |            | DATUM<br>leden 2017   |                | PARÉ  |
| OBSAH PŘÍLOHY<br>VZOROVÉ A PŘÍČNÉ ŘEZY  |       |            |   |                |       |
| ČÍSLO PŘÍLOHY<br>41S15-5-B-00-03  |       | VERZE<br>A | MĚŘÍTKO<br>1 : 100  | FORMAT<br>4 A4 |       |