


M 1:25 000

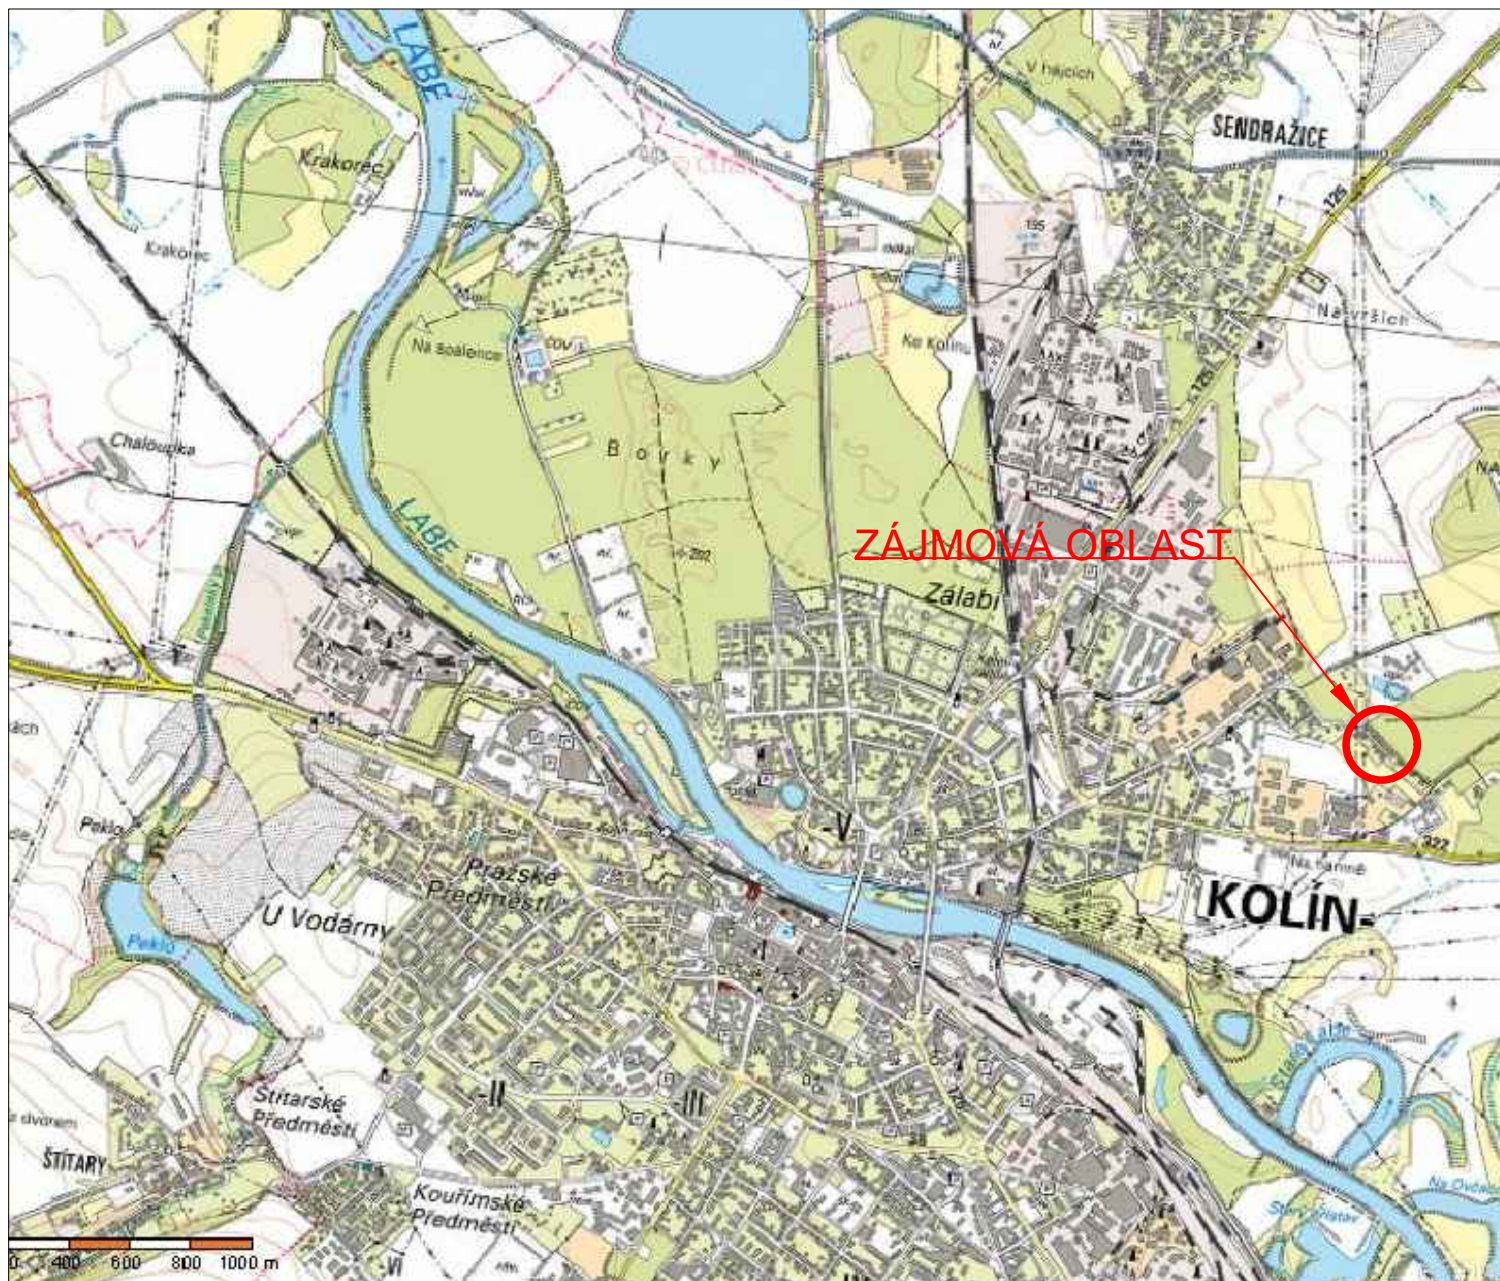

UPOZORNĚNÍ: VŠECHNY INŽENÝRSKÉ SÍTĚ JE NUTNÉ PŘED ZAHÁJENÍM VÝKOPOVÝCH PRACÍ VYTÝČIT JEJICH SPRÁVCI, KTEŘÍ ODPOVÍDAJÍ ZA PŘESNÉ URČENÍ JEJICH POLOHY !!!

Vypracoval: ALEŠ JAMBOR		Autorizovaný projektant: ING. STANISLAV OSTRUŠKA		<div></div> <div>PROJEKČNÍ A INŽENÝRSKÁ ČINNOST Havelcova 70, 280 02 Kolín III email: ales.jambor@seznam.cz tel.: +420 774 549 441 IČ: 74429884 DIČ: CZ8203210796</div>
Investor: MĚSTO KOLÍN KARLOVO NÁMĚSTÍ 78, 280 02 KOLÍN I				
OÚ/MÚ:	KOLÍN	Formát:	A4	
Datum:	ČERVENEC 2015	Čís. zakázky:	201553	
Akce: STAVEBNÍ ÚPRAVY MÍSTNÍ KOMUNIKACE V UL. POD VINICÍ, MĚSTO KOLÍN				
Příloha: CELKOVÁ (PŘEHLEDNÁ) SITUACE STAVBY				<div>Stupeň: DSP</div> <div>Měřitko: 1:25 000</div> <div>Příloha č.: B1</div> <div>Souprava:</div>