



SITUACE STAVBY KATASTRÁLNÍ

M 1:500

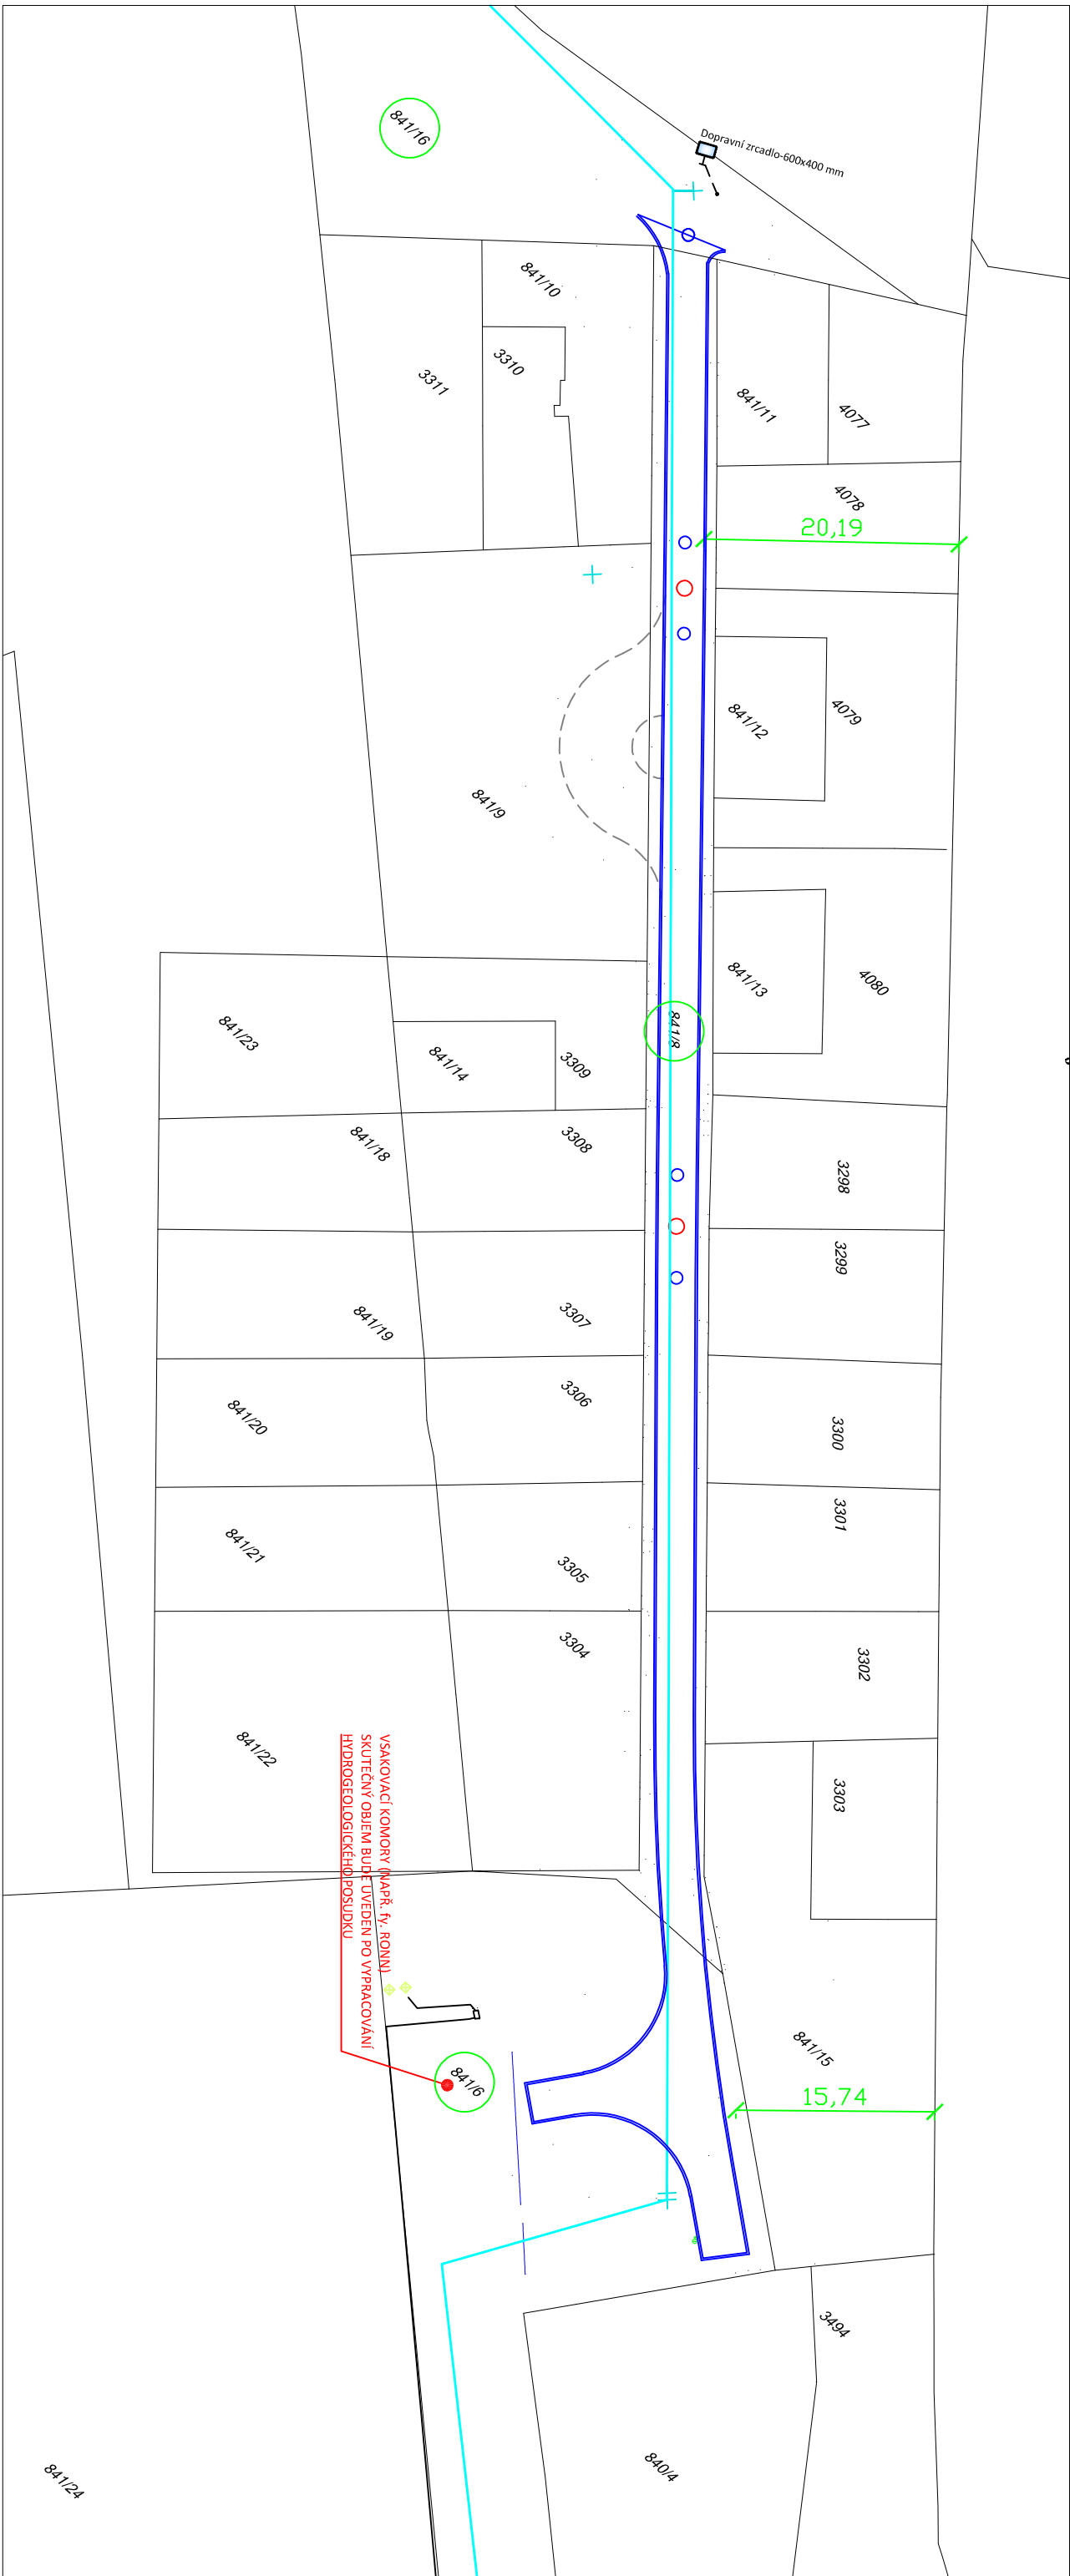

UPOZORNĚNÍ: VŠECHNY INŽENÝRSKÉ SÍTĚ JE NUTNÉ PŘED ZAHÁJENÍM VÝKOPOVÝCH PRACÍ VYTÝČIT JEJICH SPRAVCI, KTERÍ ODPOVÍDAJÍ ZA PŘESNÉ URČENÍ JEJICH POLOHY !!!

SEZNAM DOTČENÝCH PARCEL STAVBOU		
Číslo parcely	Katastrální území	Vlastník pozemku
841/6	Kolín	Město Kolín, Karlovo nám. 78, 280 02 Kolín
841/8	Kolín	Město Kolín, Karlovo nám. 78, 280 02 Kolín
841/16	Kolín	Město Kolín, Karlovo nám. 78, 280 02 Kolín

Vypracoval:	ALEŠ JAMBOR	AutORIZOVANÝ PROJEKTANT:	ING. STANISLAV OSTRUŠKA
Investor:	MĚSTO KOLÍN KARLOVO NÁMĚSTÍ 78, 280 02 KOLÍN I	 PROJEKČNÍ A INŽENÝRSKÁ ČINNOST Havelská 70, 280 02 Kolín III email: ales.jambor@seznam.cz tel.: +420 774 549 441 IČ: 74429884 DIČ: CZ8203210796	
Objednatel:	KOLÍN	Formát:	A3
Datum:	ČERVENEC 2015	Čís. zakázky:	201553
Adresa:	STAVEBNÍ ÚPRAVY MÍSTNÍ KOMUNIKACE V UL. POD VINICÍ, MĚSTO KOLÍN		
Příloha č.:	SITUACE STAVBY KATASTRÁLNÍ	Příloha č.:	B2