

Měř 1 : 500 / 50

KÓTY NIVELETY


KÓTY STÁVAJÍCÍ KOMUNIKACE

SROVNÁVACÍ ROVINA 194,00

STANIČENÍ V M

VZDÁLENOST PŘÍČNÝCH ŘEZŮ

SMĚROVÉ POMĚRY

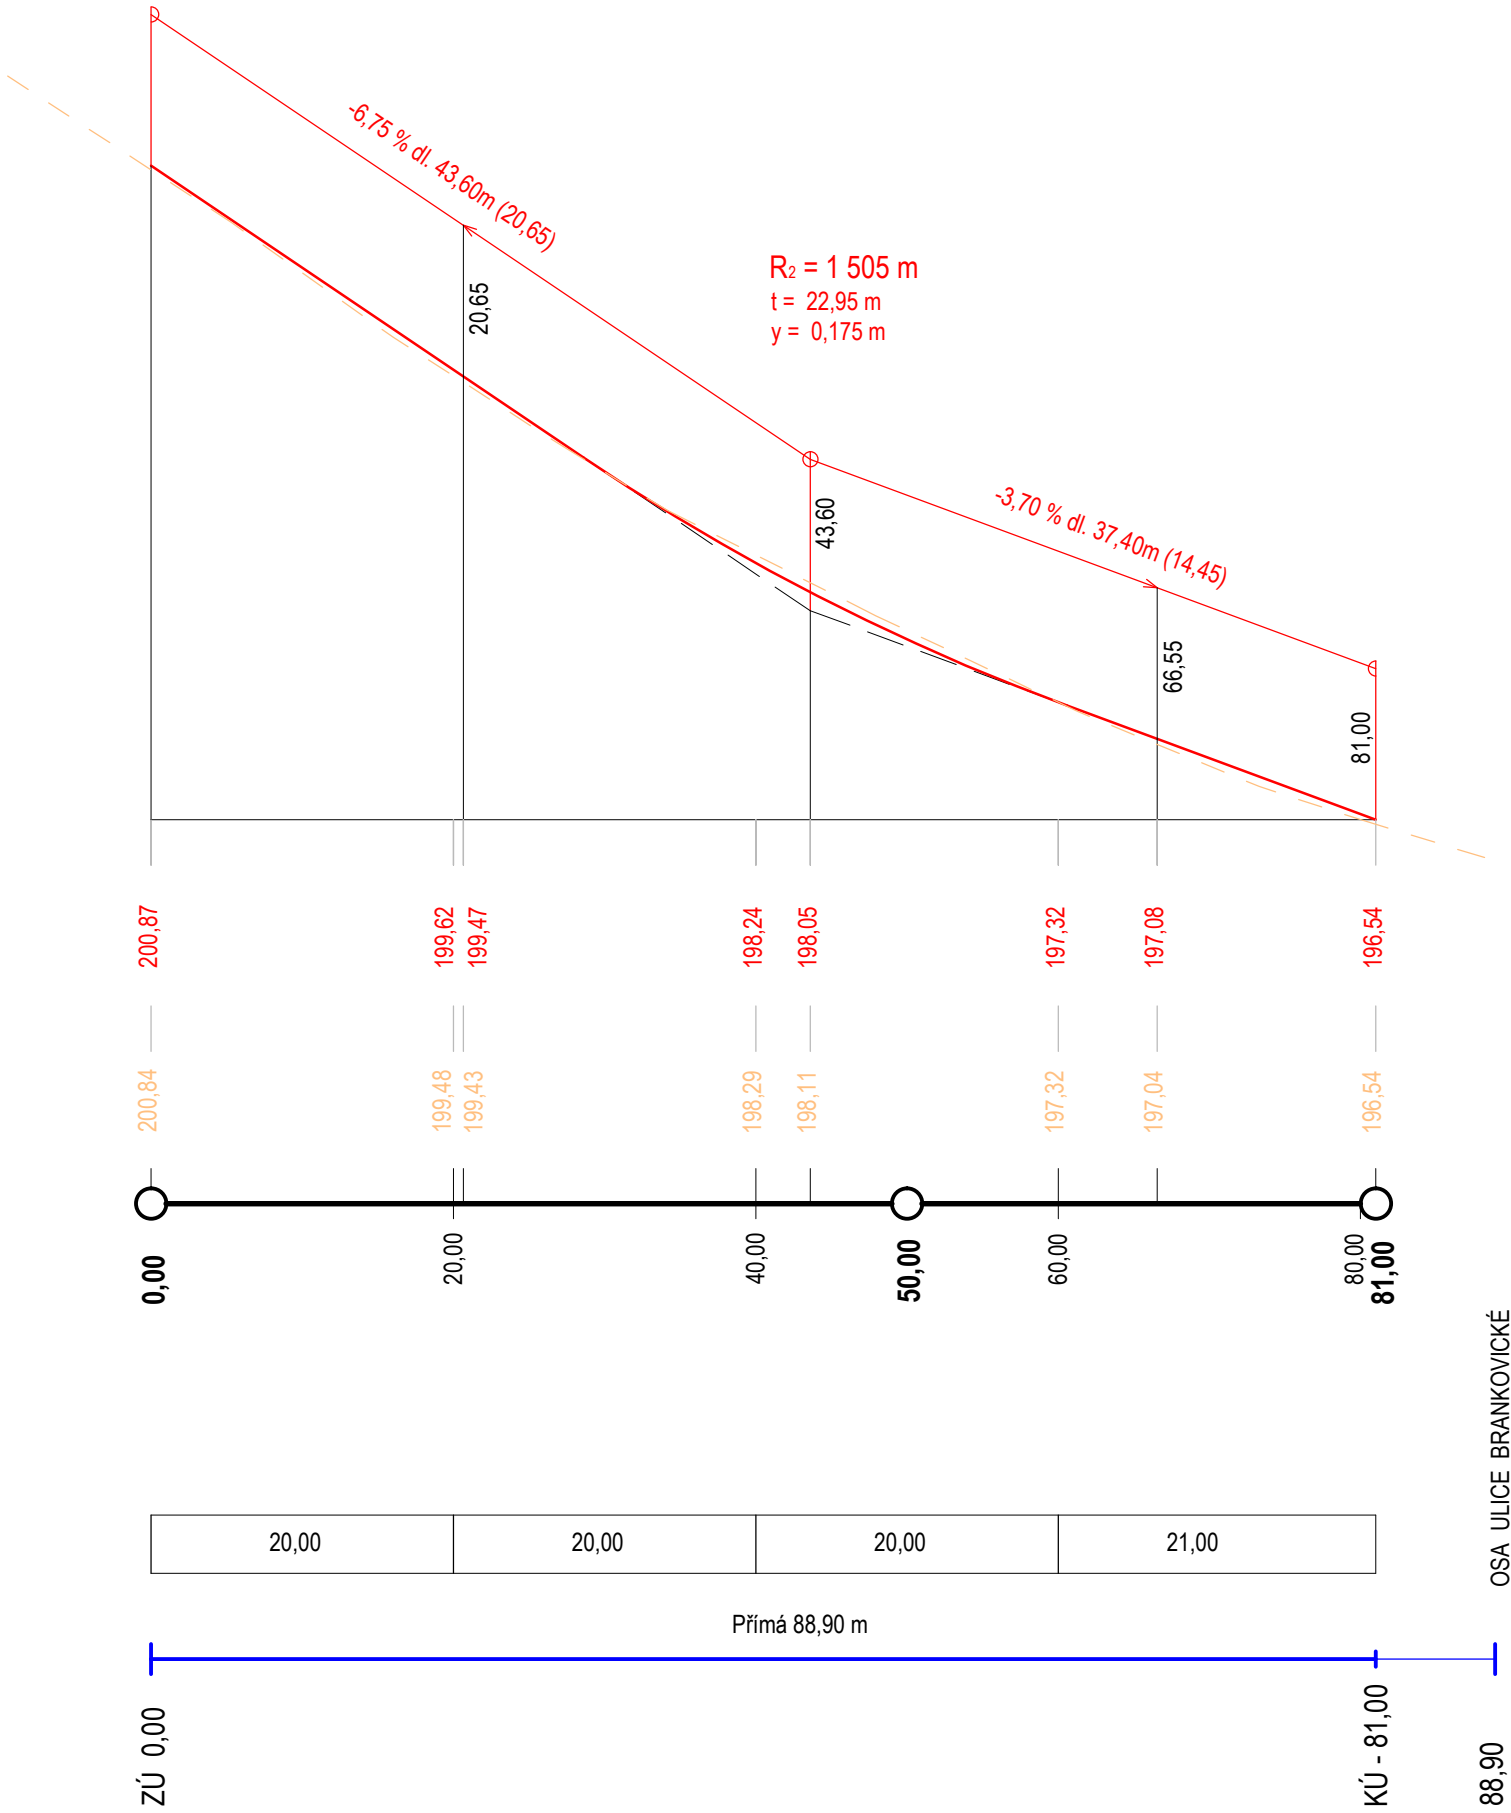

Objednatel: Město Kolín, Karlovo náměstí 78, 280 12 Kolín			<div>MILOSLAV BÁRTA - MOSTY A DOPRAVNÍ STAVBY</div> <div></div> <div>HORKÝ 73, 286 01 ČÁSLAV IČ: 641 75 251</div>	
Odpovědný projektant: Ing. Miloslav Bárta		Vypracoval, kreslil: ProgeCAD 2014		
Kraj: Středočeský	Obec: Kolín	Katastr: Kolín	Datum: listopad 2016	Účel: DSP
Stavba: <div>Kolín, parkoviště v ulici Za Baštou</div>				Měřitko: 1 : 500
Název výkresu: <div>PODÉLNÝ ŘEZ</div>				Formát: 3A4
				Číslo výkresu: C.4