



ŘEZ A-A':

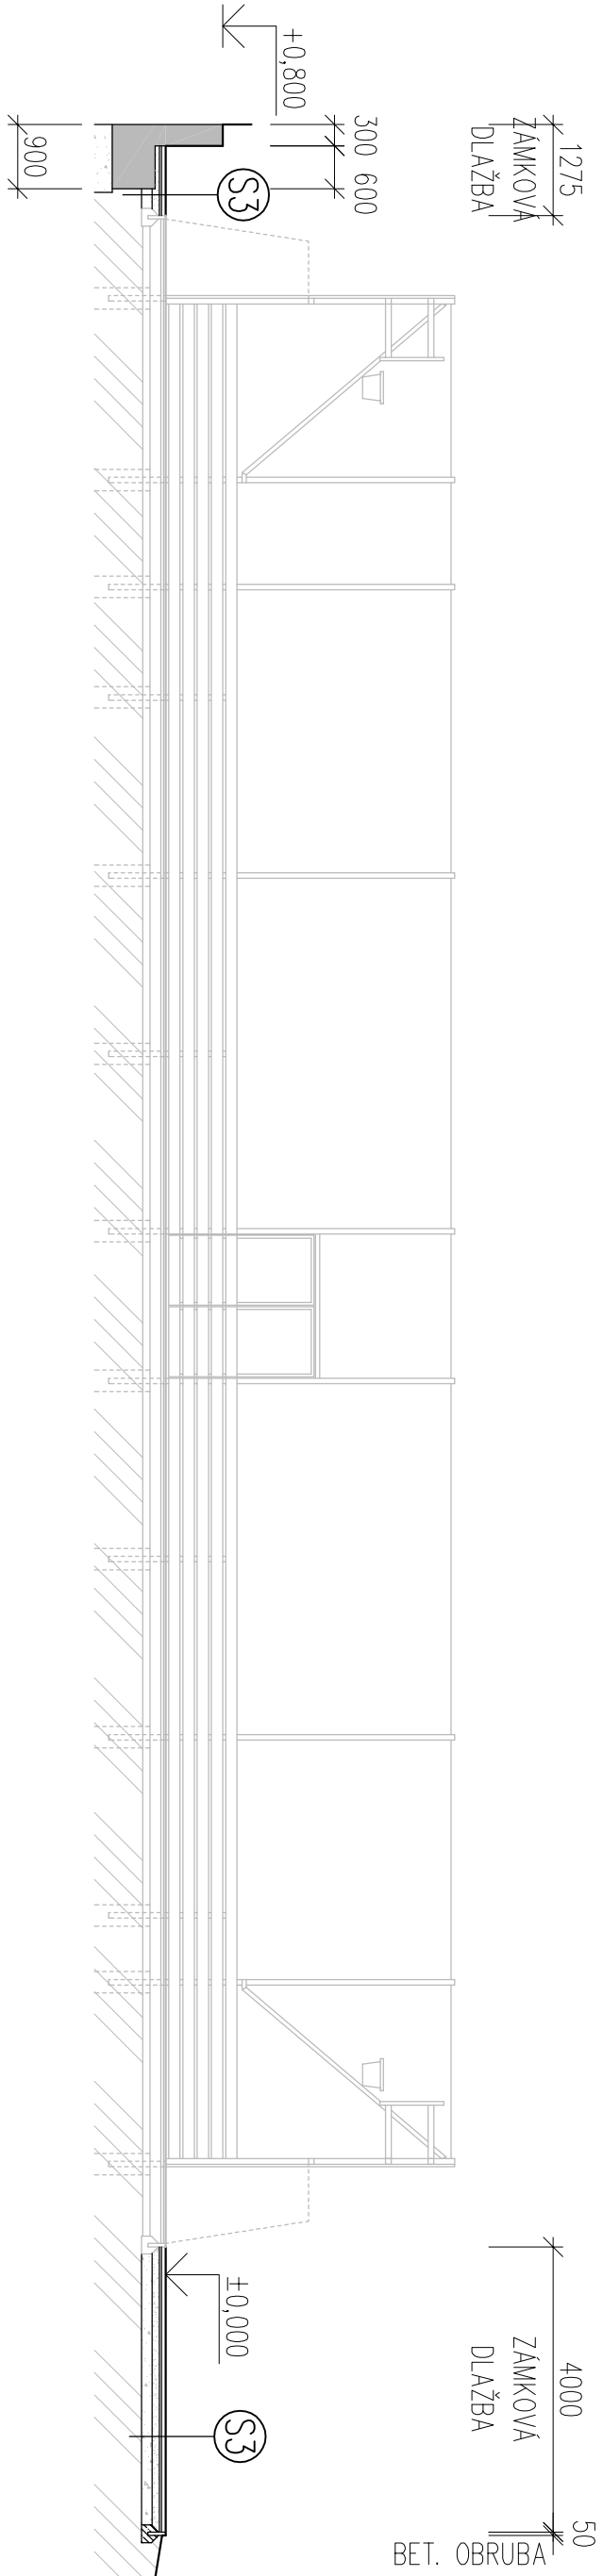


SKLADBY KONSTRUKCÍ

- SKLADBA ZÁMKOVÉ DLAŽBY
- ZÁMKOVÁ DLAŽBA TL. 60mm
- KLADECI VRSTVA DRČENÉ KAMENIVO FRAKCE 4-8 TL. 30mm
- DRČENÉ KAMENIVO FRAKCE 8-16 TL. 100mm
- ŠTERKODŘ 0-32 TL. 150mm
- ROSTLÝ TERÉN

ŘEZ B-B':

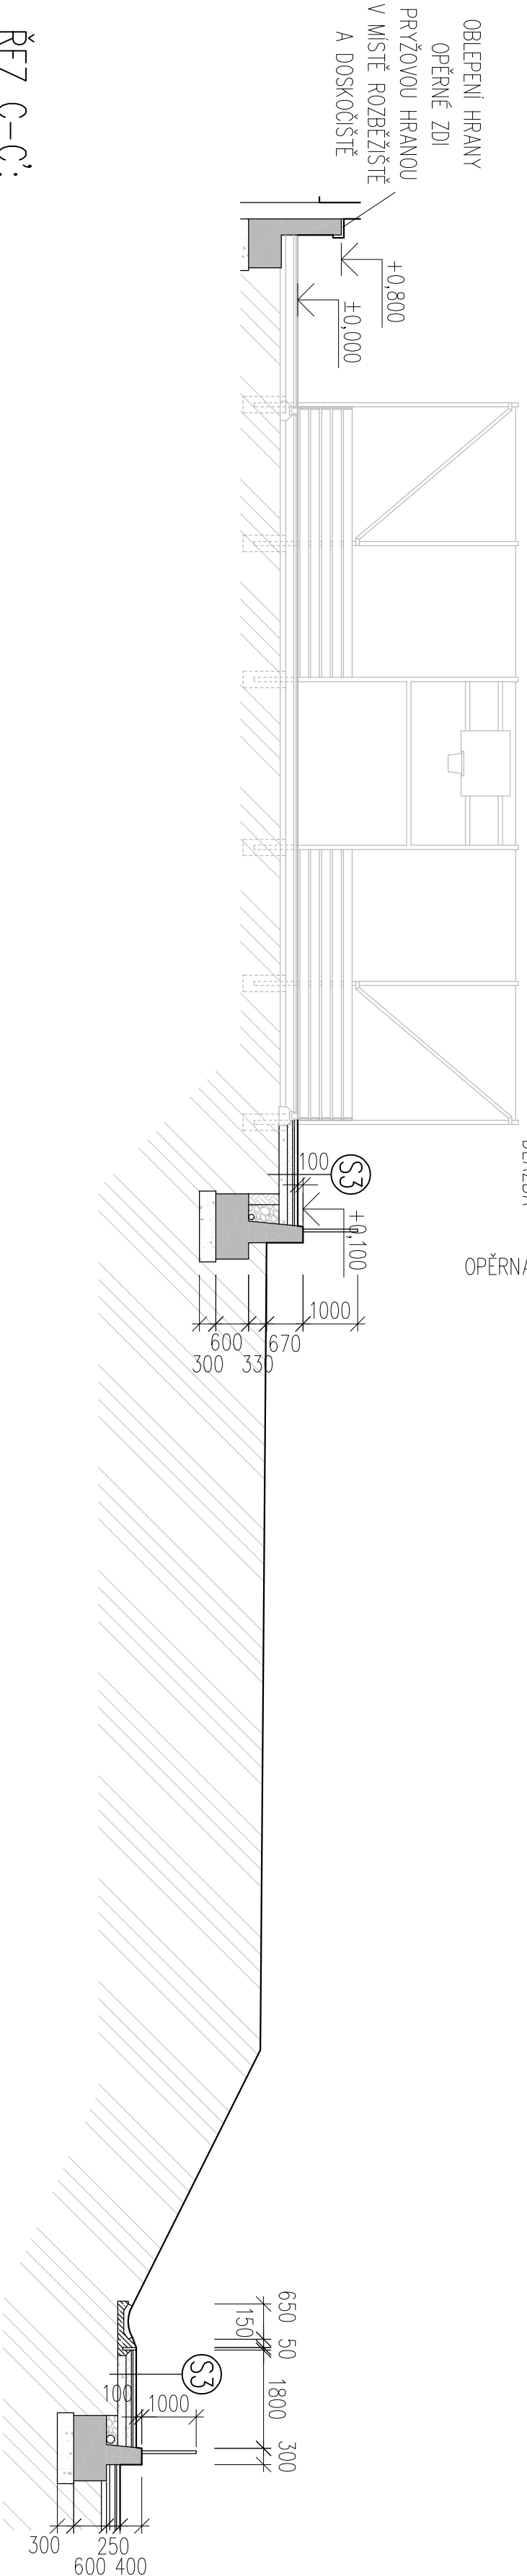

ŘEZ C-C':

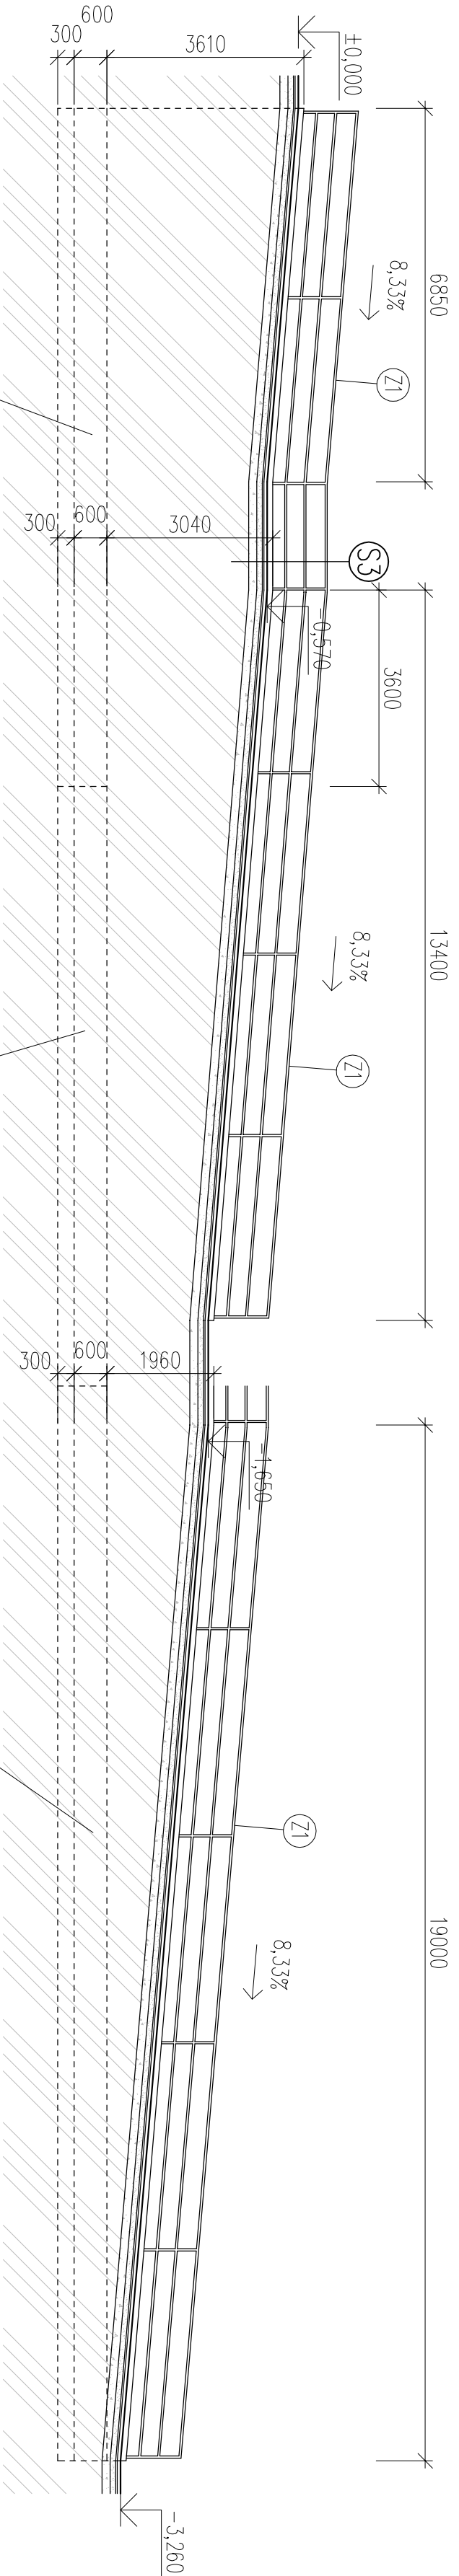

LEGENDA

- BETONOVÁ KONSTRUKCE
- ŽELEZOBETONOVÁ KONSTRUKCE
- FRAKCE DRČENÉHO KAMENIVA 0-32mm
- ZÁSYP ZHUŤNĚNOU ZEMINOU
- ROSTLÝ TERÉN
- FRAKCE DRČENÉHO KAMENIVA 0-63mm
- ZÁSYP TĚŽENÝM KAMENIVEM FRAKCE 16-32

POZNÁMKA:

POZN: ZAKLADOVÉ PATKY PLOTU O PRŮMĚRU 300 BUDOU PROVEDENY Z BETONU B20 S OTVOREM DN 200mm

SLoupky oplocení pozinkovány, minimální délka zapuštění do základové patky 650mm

±0,000= 207,450 m.n.m

VÝŠKOVÝ SYSTÉM Bpv

SOUŘADNICOVÝ SYSTÉM JTSK

PROJEKTANT		
ZODPOVĚDNÝ PROJEKTANT	VYPRACOVAL	AUTORIZACE
ING. JAROSLAV ČEPIČKÝ	Bc. PAVEL SEZÁK	ING. JAROSLAV ČEPIČKÝ
TEL.: 702 567 667	TEL.: 724 930 095	ČKAIT 100 41 03
KRAJ: STŘEDOČESKÝ	MĚSTO: KOLÍN	
INVESTOR: MĚSTO KOLÍN, KARLOVO NÁMĚSTÍ 78, 280 12 KOLÍN 1		
STAVBA: VÍCEÚČELOVÉ HRŠTĚ A BEZBARÉROVÝ PŘÍSTUP ZŠ, MŠ A PRAKTICKÁ ŠKOLA KOLÍN, KUTNOHORSKÁ		
OBJEKT: SO 02		
OBSAH: ŘEZY A-A', B-B' A C-C'		
MĚŘÍTKO	Č. VÝKRESU:	
1:100	D2-03	