


LEGENDA

- ŽELEZOBETONOVÁ KONSTRUKCE
- ROSTLÝ TERÉN
- FRAKCE DRCENÉHO KAMENIVA 0–16mm
- ZÁSYP ZHUŤNĚNOU ZEMINOU
- FRAKCE DRCENÉHO KAMENIVA 0–63mm
- ZÁSYP TĚŽENÝM KAMENIVEM FRAKCE 16–32

POZN.: ZEMINA ZA RUBEM ZDI, PÍSEK HLINITÝ AŽ ZEMINA PÍŠČITÁ, TUHÉ KONZISTENCE, MINIMÁLNÍ ÚNOSNOST ZEMINÝ 200kPa (BUDE OVĚŘENO IG PŘI ODKRYTÍ ZÁKLADOVÉ SPÁRY ZDI)  
ŽELEZOBETONOVÁ MONOLITICKÁ ZEĎ C25/30, XA1 XC4, ZKOSENÉ HRANY

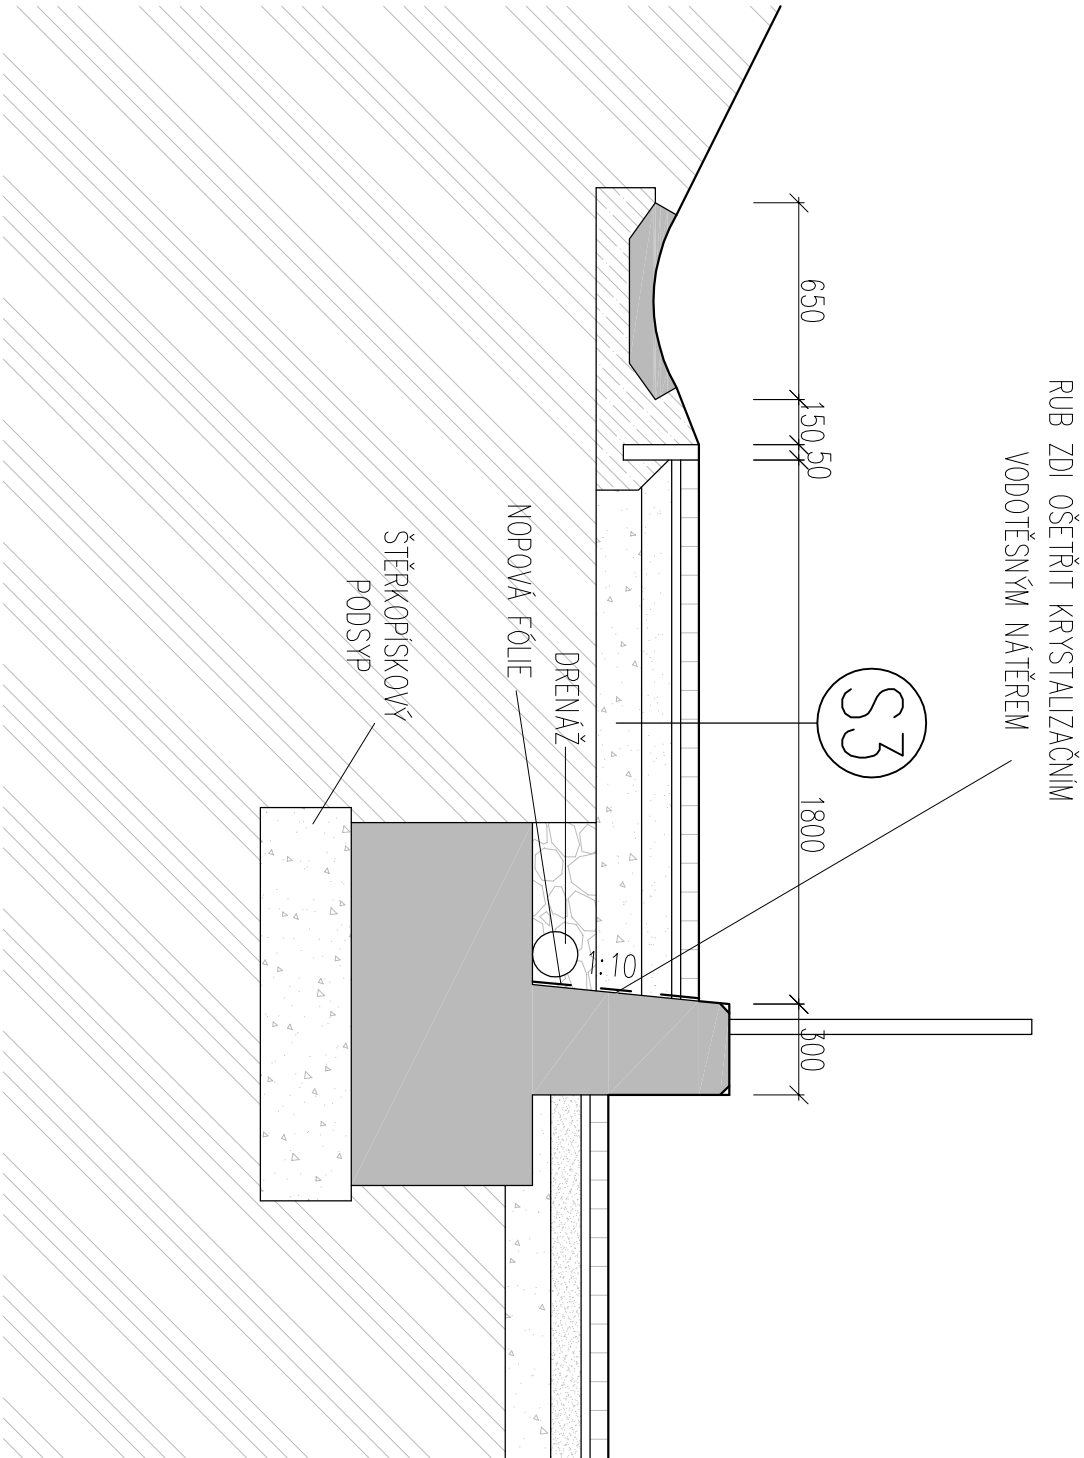

ZODPOVĚDNÝ PROJEKTANT		VYPRACOVAL		AUTORIZACE	
ING. JAROSLAV ČEPIČKÝ		BC. PAVEL SLEZÁK		ING. JAROSLAV ČEPIČKÝ	
TEL.: 702 567 667		TEL.: 724 930 095		ČKAIT 100 41 03	
KRAJ: STŘEDOČESKÝ		MĚSTO: KOLÍN			
INVESTOR:					
MĚSTO KOLÍN, KARLOVO NÁMĚSTÍ 78, 280 12 KOLÍN 1					
STAVBA:					
VÍCEÚČELOVÉ HRŠTĚ A BEZBARIÉROVÝ PŘÍSTUP ZŠ, MŠ A PRAKTICKÁ ŠKOLA KOLÍN, KUTNOHORSKÁ					
OBJEKT:					
SO 02					
OBSAH:					
DETAIL SVODNÉHO ŽLABKU					