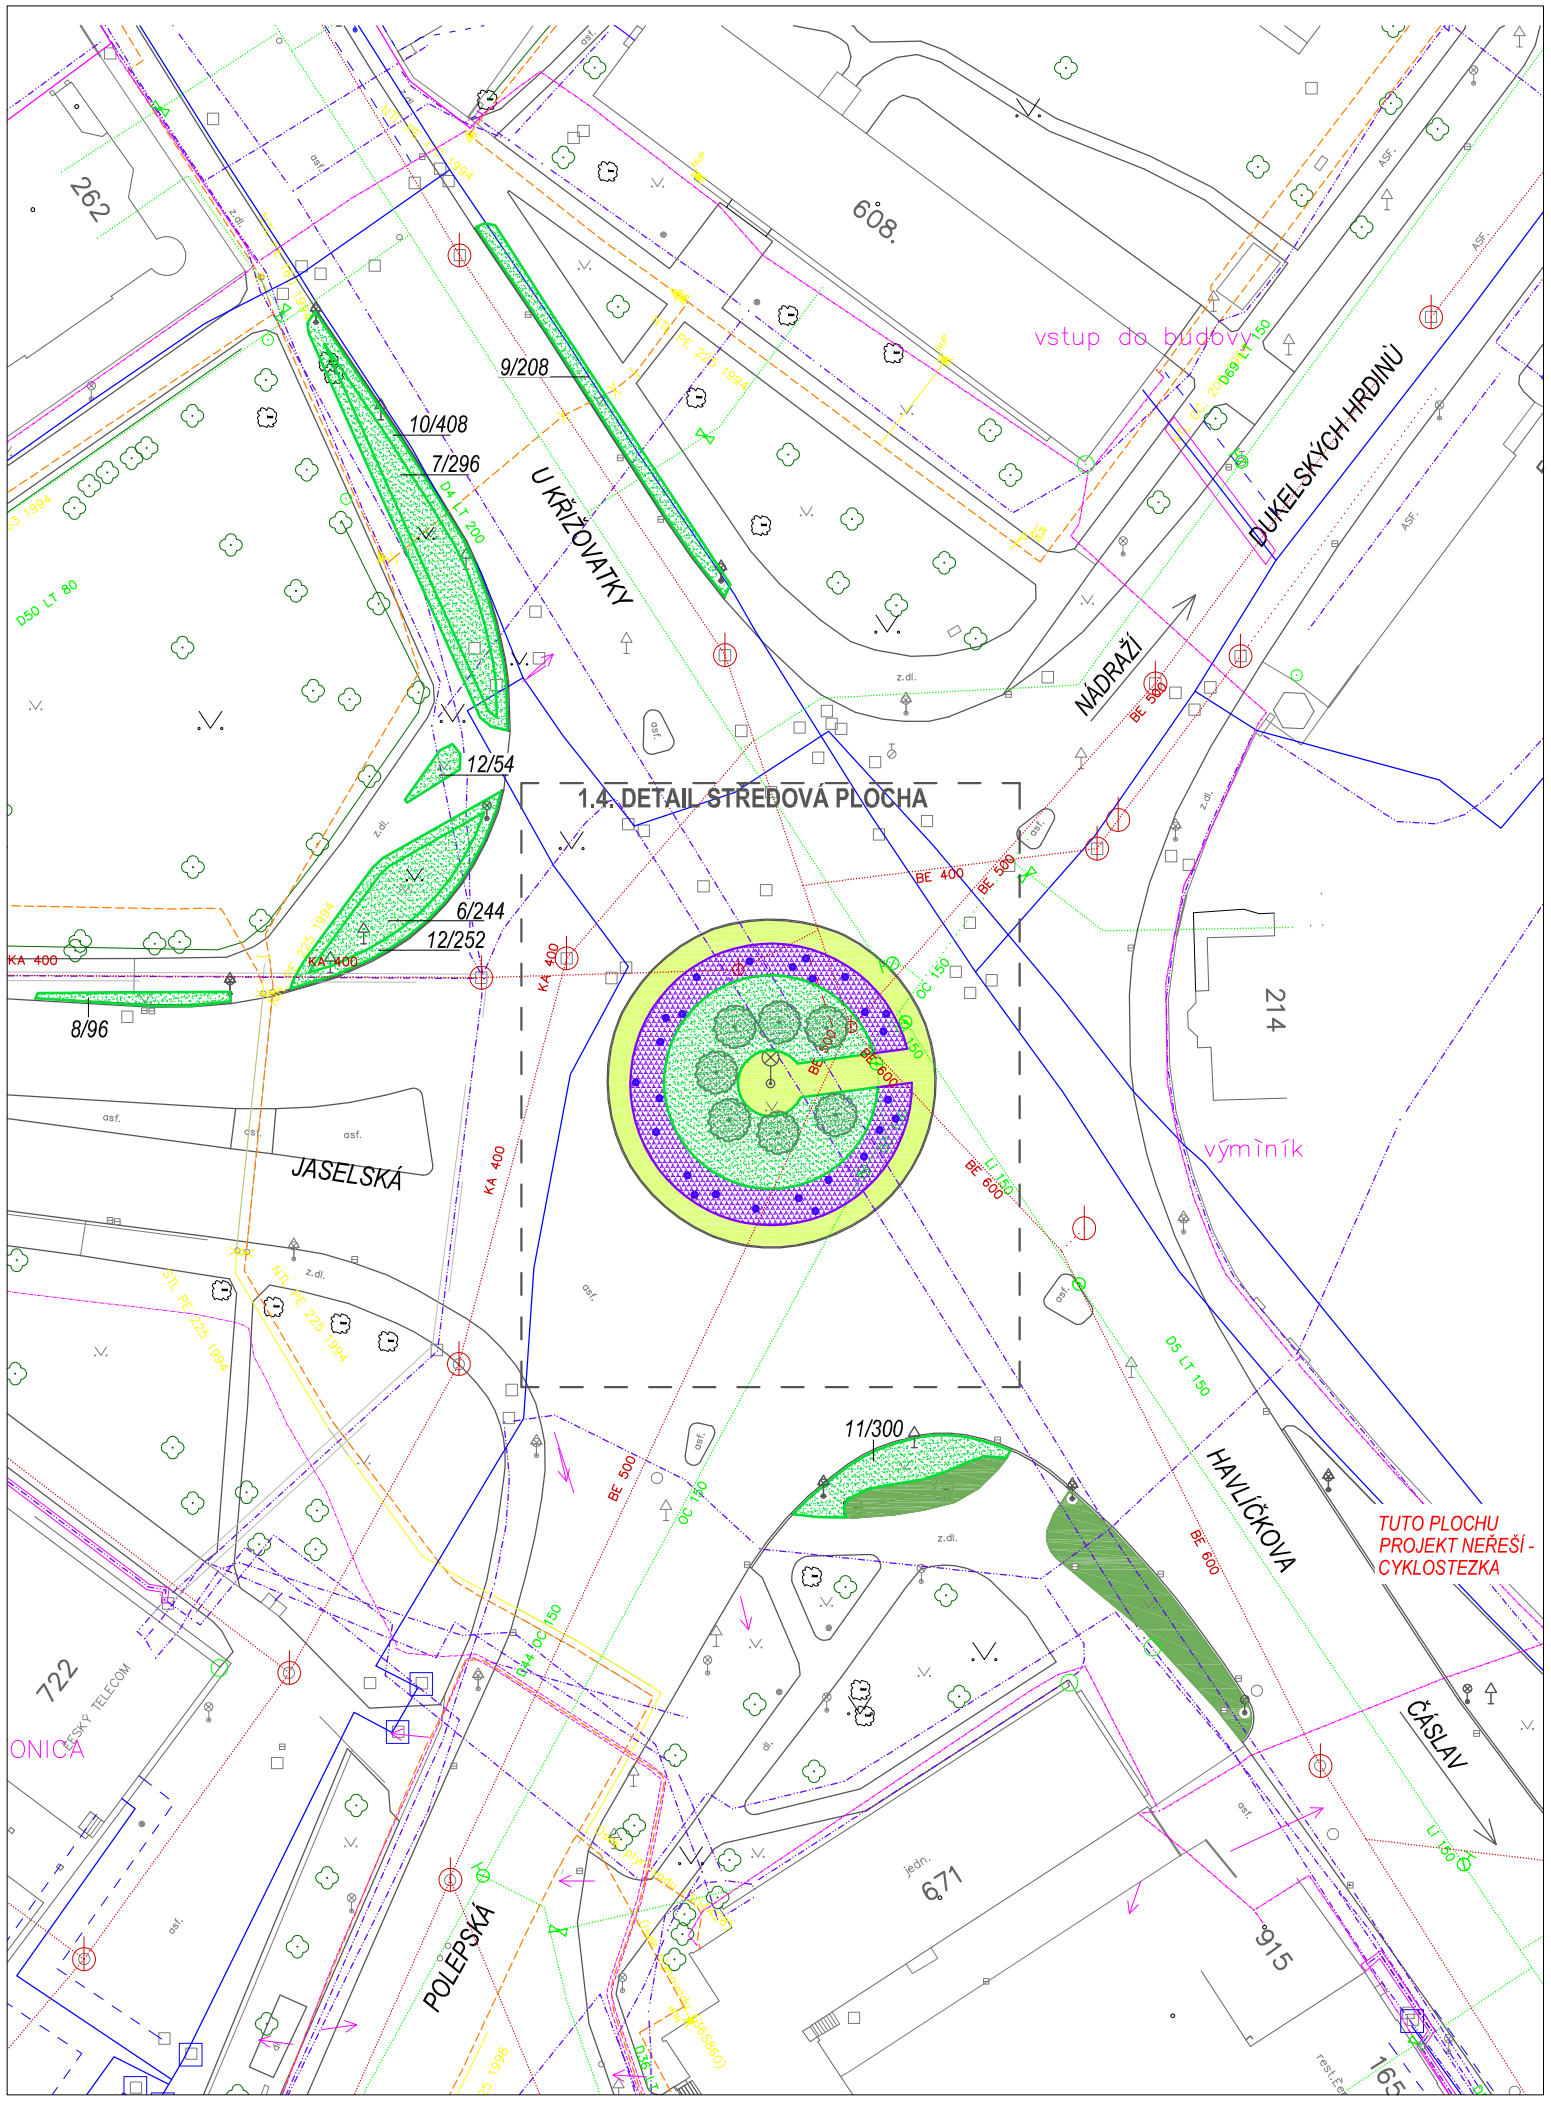

LEGENDA NAVRŽENÉ ZELENĚ

- STROMY LISTNATÉ ALEJOVÉ
- PLOŠNÉ VÝSADBY KEŘŮ
- TRVALKY A TRAVINY (jednotlivě perovskie)
- TRÁVNÍK PARKOVÝ NOVĚ ZALOŽENÝ
- STÁVAJÍCÍ KEŘE

NAVRŽENÉ DŘEVINY - ostatní plochy		ks/m2	rostliny (ks)
POKRYVNÉ LISTNATÉ NÍZKÉ KEŘE - OSTATNÍ PLOCHY			**1 858**
6	Deutzia gracilis - trojpuk něžný	4	244
7	Caryopteris cland. Kew Blue - ořechoplodec klandonský	4	296
8	Spiraea betulifolia - tavolník březolistý	6	96
9	Spiraea bumalda Anthony Waterer - tavolník nízký	4	208
10	Spiraea japonica Albiflora - tavolník japonský	6	408
11	Spiraea japonica Little Princess - tavolník japonský	6	300
12	Spiraea japonica Shirobana - tavolník japonský	6	306

ING. SÍTĚ Z TECHNICKÉ MAPY nezaměřené

- PLYN
- ELEKTRO ROZVODY
- VODOVOD
- SDĚLOVACÍ VEDENÍ
- KANALIZACE
- TEPELNÉ HOSPODÁŘSTVÍ

- dopravní značka bez rozlišení
- lampa VO

Ing. Jarmila Hrůzová

autorizovaný arch. pro obor krajinářská architektura (ČKA 00685)
Vilémov 292, 582 83 Vilémov
IČO: 14783240
mob: 420 776 198 133
jarmilahruzova@centrum.cz

Akce: **KOLÍN VELKÝ KRUHOVÝ OBJEZD**

Zadavatel:	Město Kolín		
	Karlovo nám. 48, 280 12 Kolín 1		
Katastr. území:	Kolín	*Datum:*	IV. 2017
Obecní úřad:	Kolín	*Měřítko:*	**1 : 750**
ORP:	Kolín	*Velikost:*	A3
Zpracoval:	Ing. Jarmila Hrůzová	*Stupeň:*	**PP**

Část: **SADOVÉ ÚPRAVY**

Č. paré:

Obsah: **1.3. OSAZOVACÍ PLÁN CELKOVÝ**