


LEGENDA NAVRŽENÉ ZELENE

- PLOŠNÉ VÝSADBY KERŮ
- TRVALKY A TRAVINY (jednotlivě perovské)
- TRÁVNÍK PARKOVÝ NOVĚ ZALOŽENÝ
- STÁVAJÍCÍ KERÉ

POZEMKY DOTČENÉ VÝSADBOU:

parcelní č.	vlastník	právo užívat
1644/4	Město Kolín	
1875/7	Město Kolín	
1875/91	Město Kolín	
2900/47	Stem Michael Mudr., MBA	
1875/24	Město Kolín	ŘSD
1875/27	Česká republika	ŘSD
1875/28	Česká republika	ŘSD
1875/95	Česká republika	ŘSD
2900/48	Česká republika	ŘSD
2900/81	Česká republika	ŘSD
2900/46	Středočeský kraj	SÚS

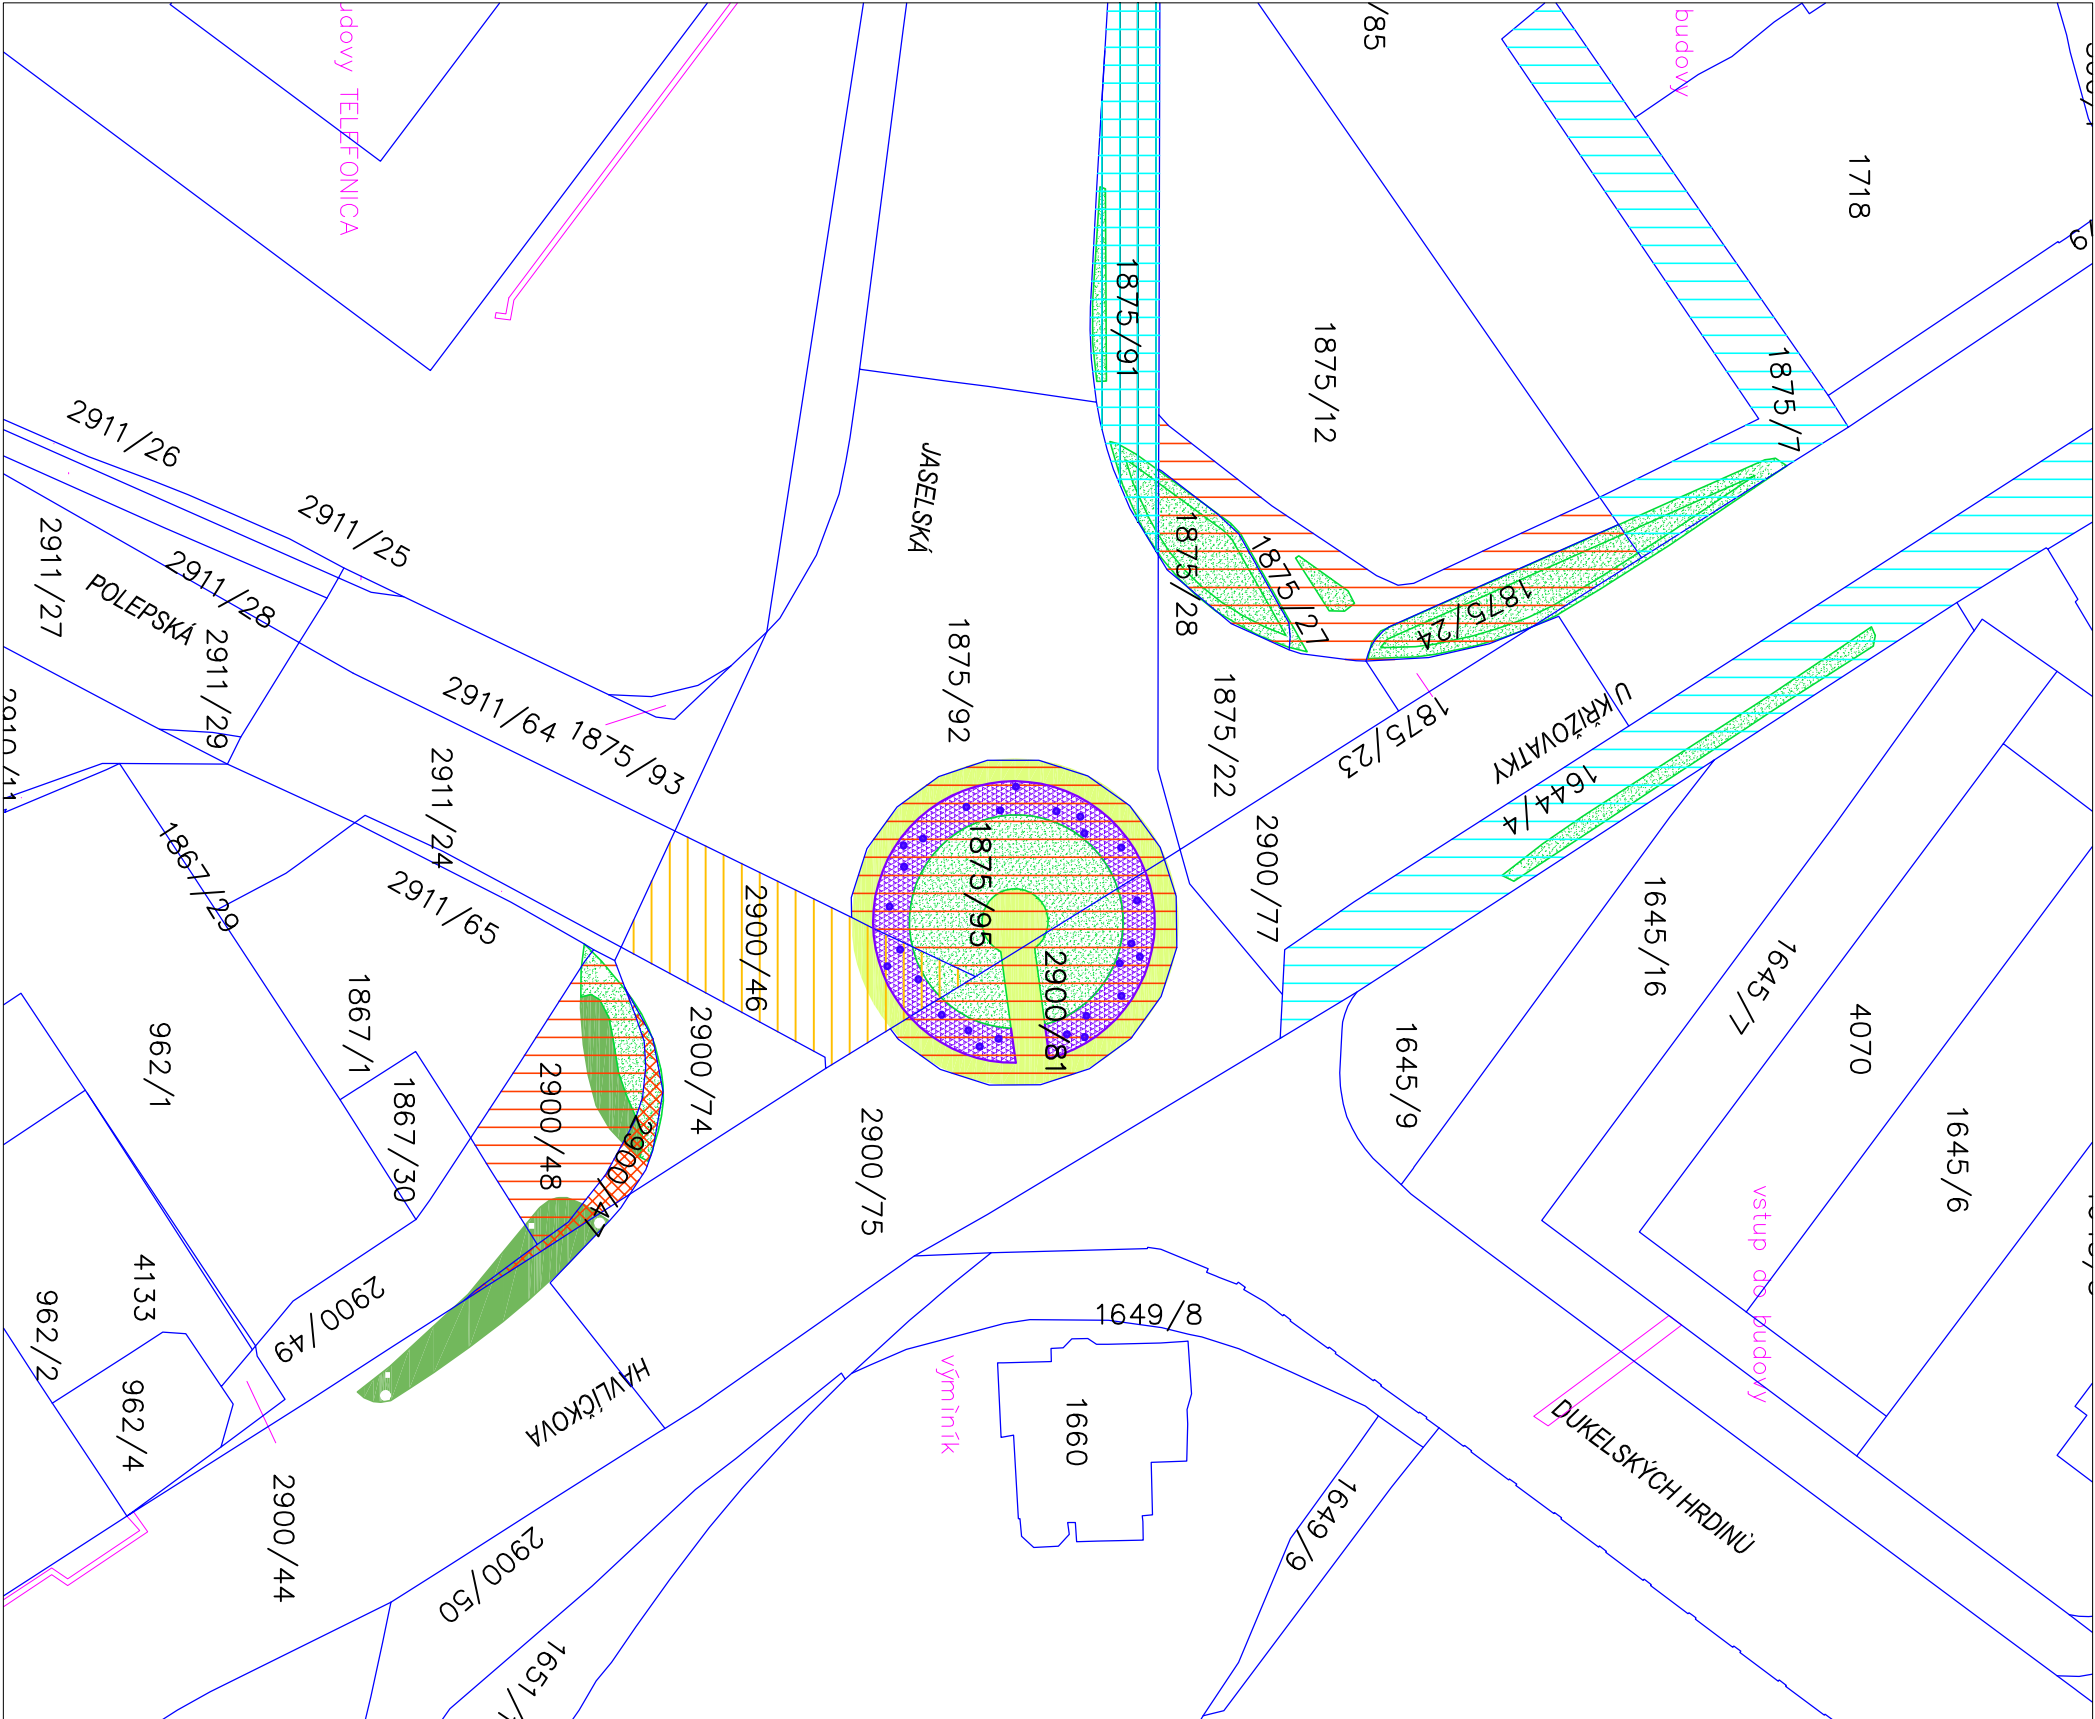

Ing. Jarmila Hružová	Akce: KOLÍN VELKÝ KRUHOVÝ OBJEZD		
	Zadavatel:	Město Kolín	
	autorizovaný arch. pro obor krajinářská architektura (ČKA 00685)	Karlovo nám. 48, 280 12 Kolín 1	
	Vlémov 292, 582 83 Vlémov IČO: 14783240 mob: 420 776 198 133 jarmilahruzova@centrum.cz	Katastr. území: Kolín	Datum: IV. 2017
		Obecní úřad: Kolín	Měřtko: 1 : 750
Část: SADOVÉ ÚPRAVY	ORP:	Kolín	Velikost: A3
	Zpracoval:	Ing. Jarmila Hružová	Stupeň: PP
	Č. paré:		
Obsah: 1.1. ZÁKRES DO PODKLADU KATASTRÁLNÍ MAPY			