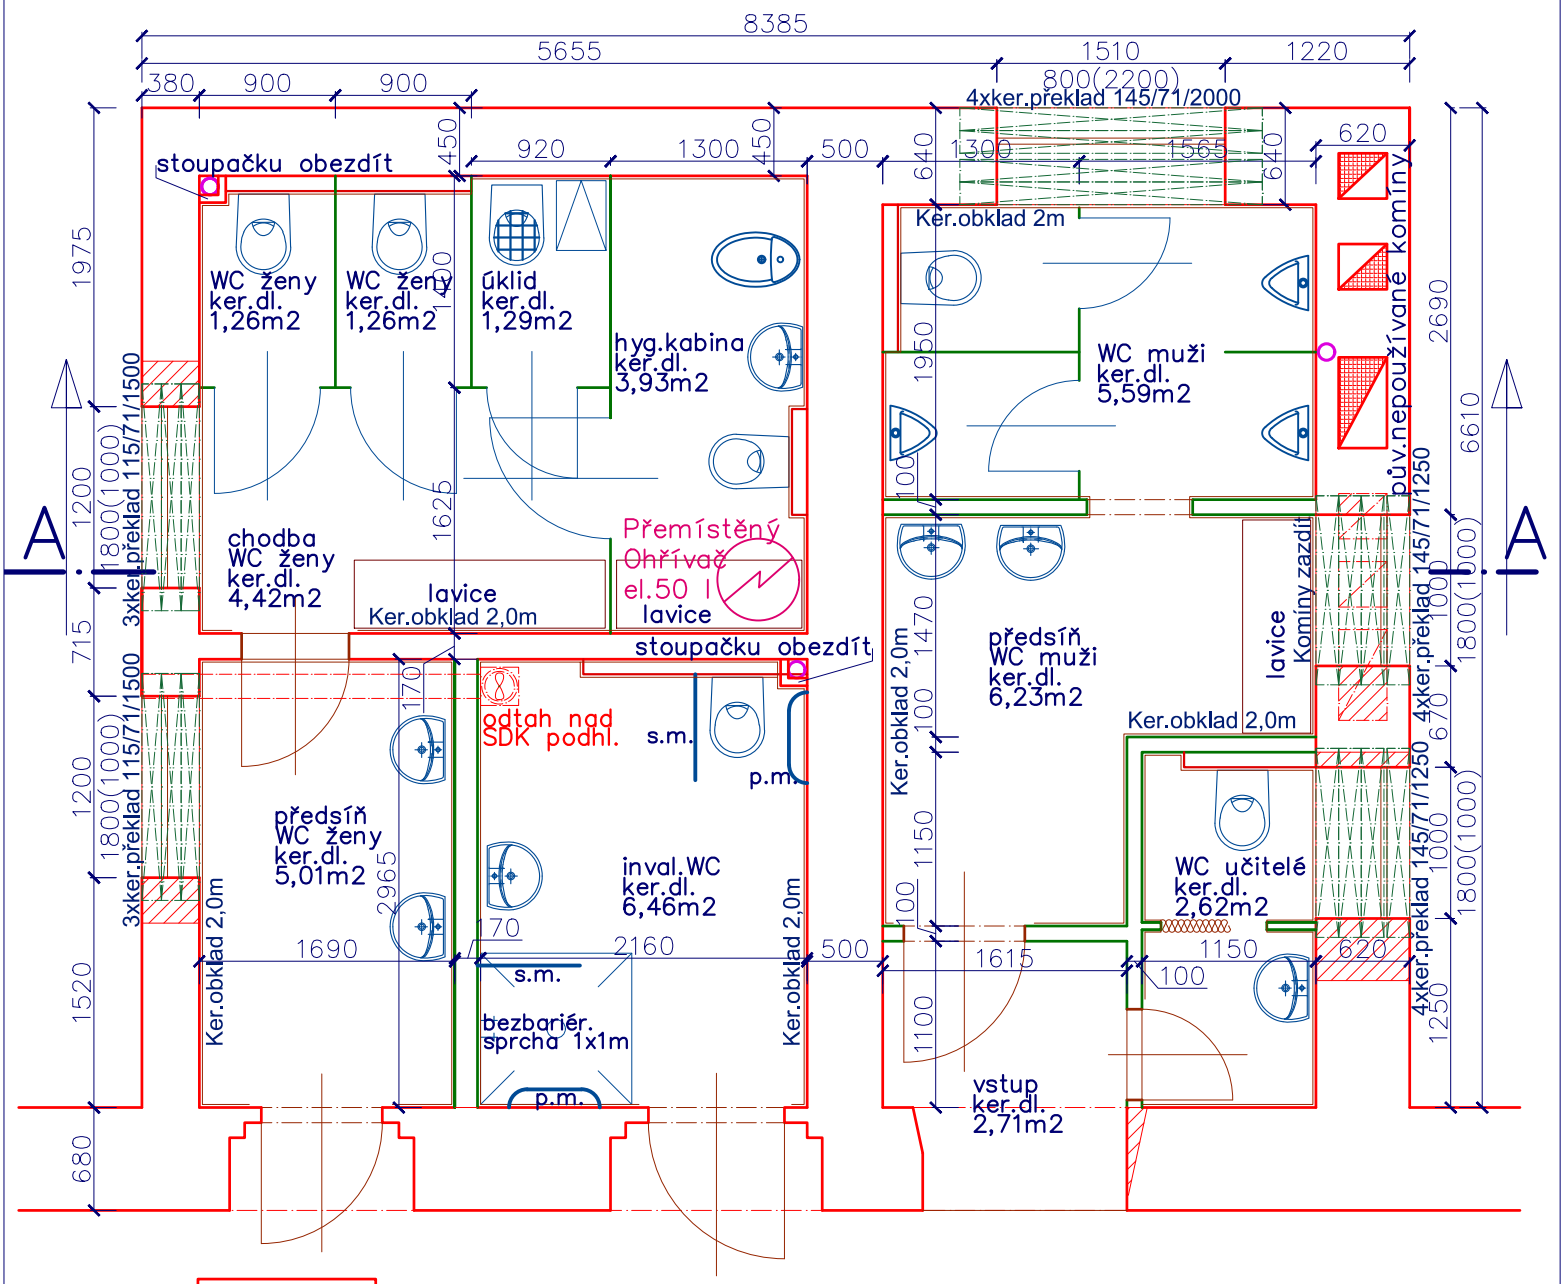

původní cihelné zdivo

dozdívky z CP

příčky plynosilikátové

sanitární příčky HPL 13mm výšky 2m

Ve všech místnostech SDK podhled ve výšce 3,0m
Okna plastová s mléčným 2–sklem Ug=1,0W/m2K.
Dveře lamino bílé, plné, do ocelových zárubní.

HIP: Petr Nobilis	ZÁKLADNÍ ŠKOLA Kutnohorská 179 KOLÍN - REKONSTRUKCE SOC. ZAŘÍZENÍ VE 3.NP	Investor:: Město Kolín, Karlovo nám.78, 280 02, Kolín	
Vypracoval: Petr Nobilis		Číslo zakázky:	
Schválil: Petr Nobilis		Status dok.:	
Petr Nobilis - autorizovaný technik pro pozemní stavby *Nebovidy 142, 280 02 p.Kolín, IČO 714 17 052* *e-mail nobilis.petr@seznam.cz, tel. 724 126 857*	Druh dok.: Architektonicko-stavební	Ref.ozn.:	Kód dok.:
	Název dok.: Půdorys nový	Č.dok.: ZŠWC - 3	
Měřítko : M 1 : 50		Index zm.	Datum vydání: 05/2017 / List/počet: 1