


PODÉLNÝ ŘEZ - DEŠŤOVÁ KANALIZACE KG 315

DRUH POKRCHU

NEZPEVNĚNÁ PLOCHA

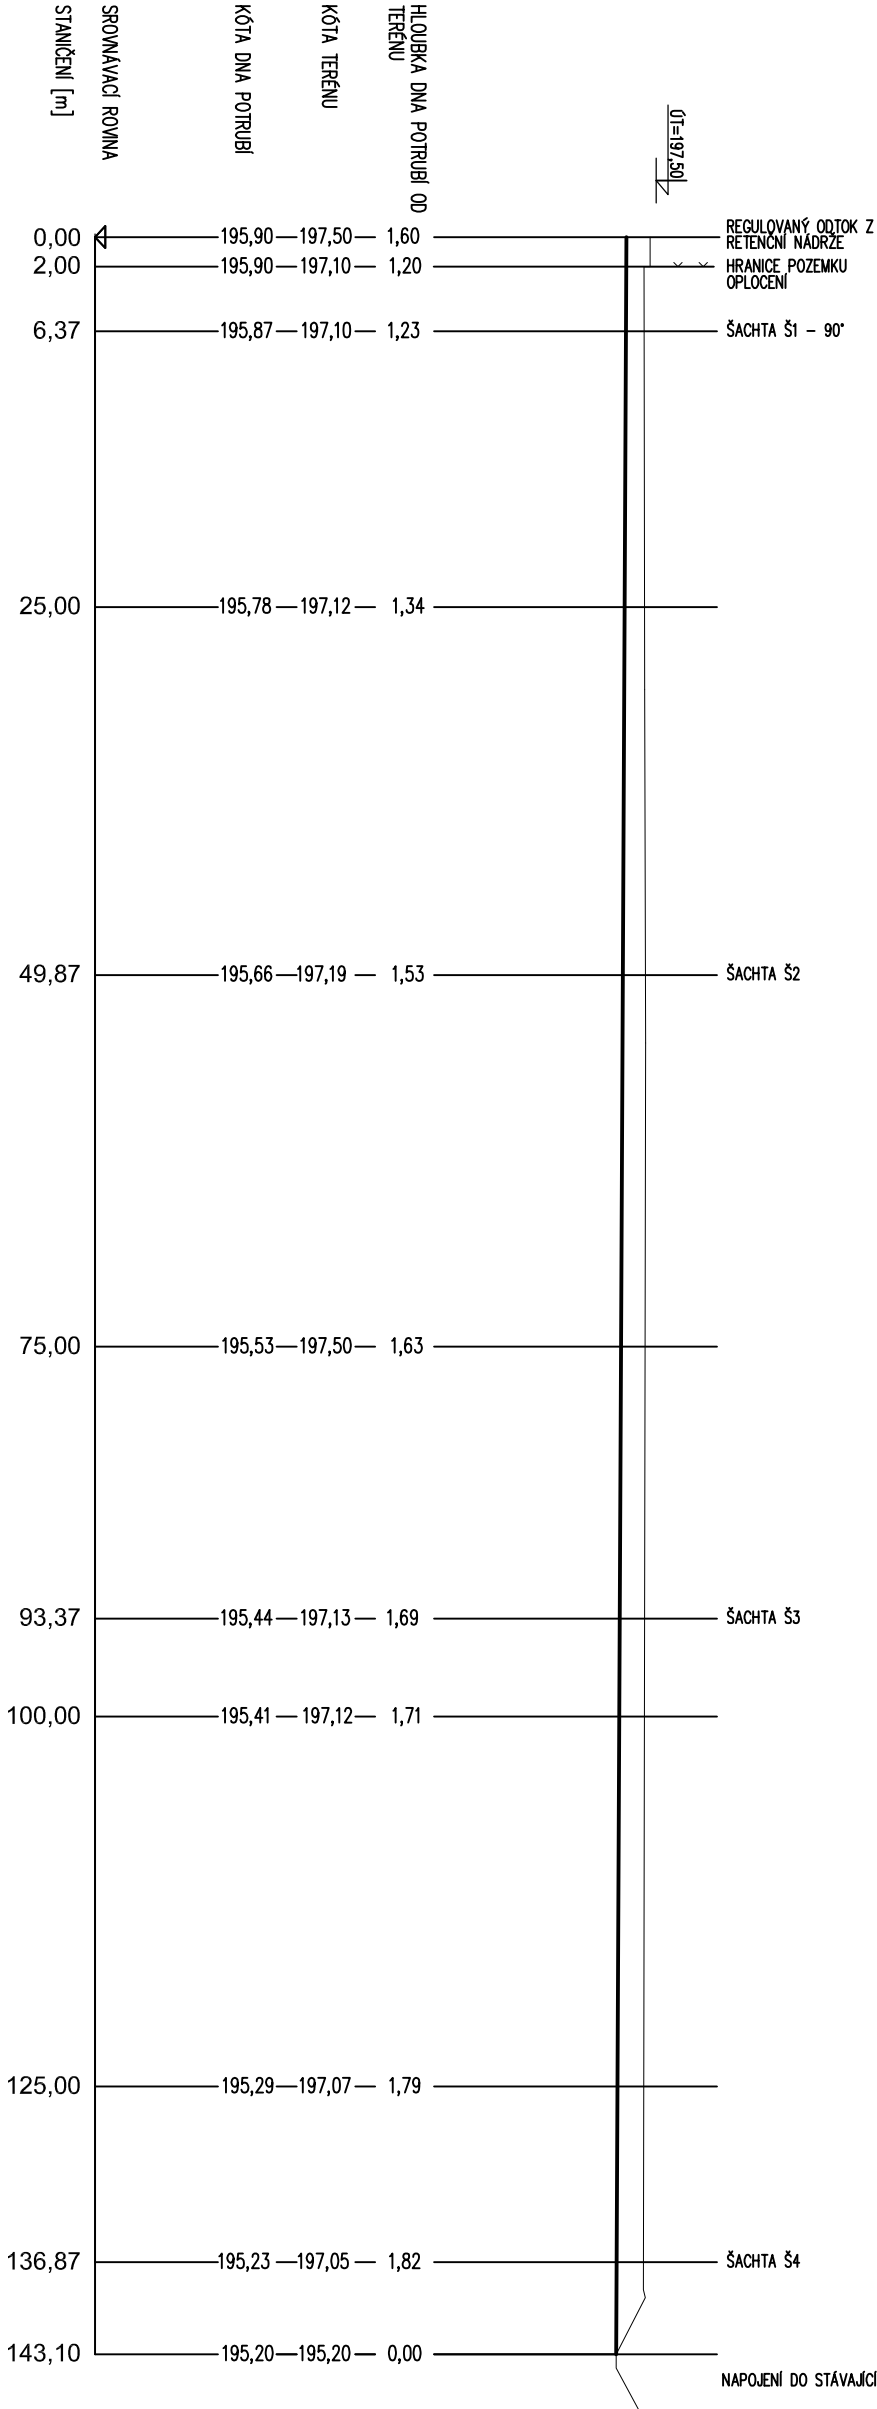

PROFIL – DÉLKA [m]	
SKLON [%] – DÉLKA [m]	
PVC KG 315 - 143,1 m	
0,5 ‰ - 143,1 m →	

INVESTOR:		MĚSTO KOLÍN KARLOVO NÁMĚSTÍ 78 280 12 KOLÍN I		DATUM:		03/2017	
MÍSTO STAVBY:		K.Ú. OVČÁRY P.Č. 637/43, 637/82, 637/34		FORMÁT:		A3	
ZODP. PROJEKTANT		Ing. MIROSLAV FÁRIK		STUPEŇ PD:		DOK. PRO PROVÁDĚNÍ STAVBY	
KONTROLOVAL:		Ing. JAN DINGA		ČÁST:		DOKUMENTACE OBJEKTŮ	
KRESLIL:		Ing. PAVEL ŠALANDA		OBSAH VÝKRESU:			
AKCE:		PODÉLNÝ PROFIL DEŠŤOVÁ KANALIZACE					
ODVODNĚNÍ ČÁSTI SEKTORU C2 NA PRŮMYSLOVÉ ZÓNE KOLÍN - OVČÁRY		MĚŘÍTKO:		1:500		ČÍS. VÝKR.:	
						D.3	