


M 1:500

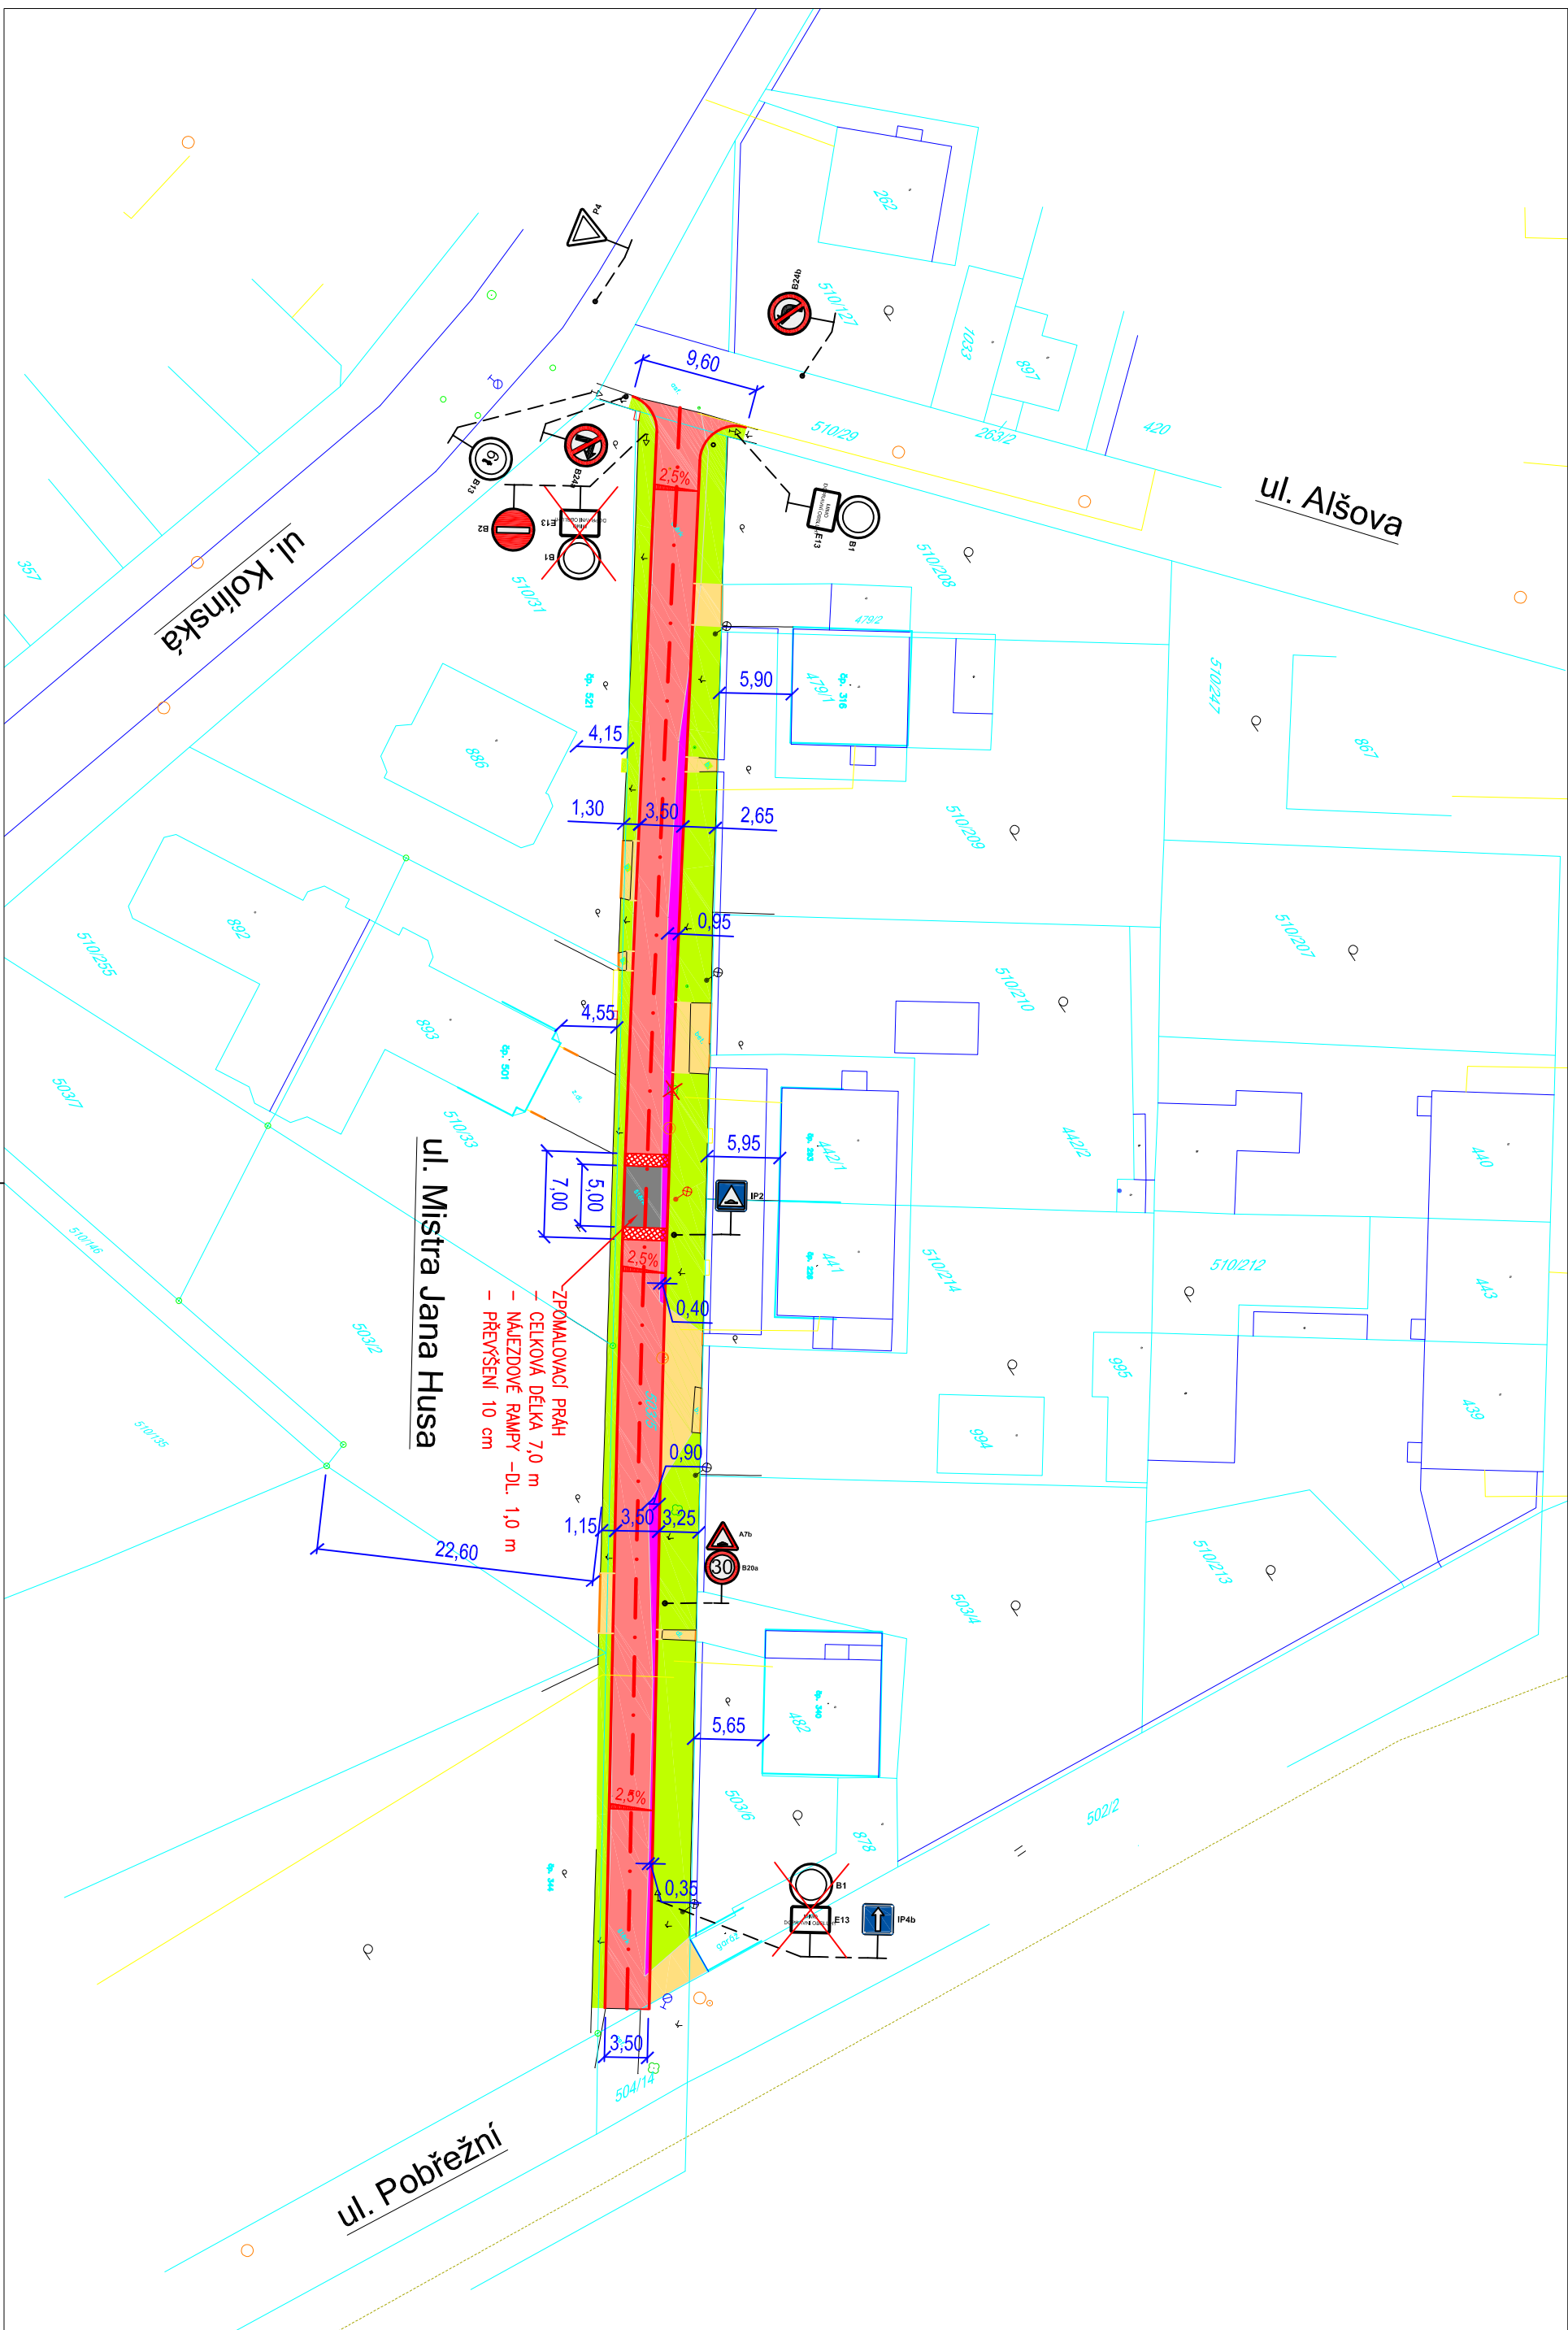

ÚPRAVA STÁVAJÍCÍ MÍSTNÍ KOMUNIKACE - ASFALTOVÝ POVRCH

VJEZDY A VCHODY - NENÍ PŘEDMĚTEM ÚPRAVY

ZELEN

STROMY K ODSTRANĚNÍ

NOVÉ SVISLÉ DOPRAVNÍ ZNAČENÍ

STÁVAJÍCÍ SVISLÉ DOPRAVNÍ ZNAČENÍ

STÁVAJÍCÍ SVISLÉ DOPRAVNÍ ZNAČENÍ K ODSTRANĚNÍ

— ~ — SDELOVACI VEDENÍ PODZEMNÍ, VE SPRÁVĚ CETIN a.s.

— — — — — PLYNOVODNÍ POTRUBÍ STL PODZEMNÍ, VE SPRÁVĚ RWE DISTRIBUČNÍ SLUŽBY s.r.o.


— — — — — **PODZEMNÍ VEDENÍ NN DO 1 kV, VE SPRÁVĚ ČEZ DISTRIBUCE a.s.**

— - ~ — NADZEMNI VEDENÍ NN DO 1 kV, VE SPRÁVĚ ČEZ DISTRIBUCE a.s.

— — KANALIZACNI POTRUBI, VE SPRAVE VODOSKOLN, s.r.o

— ➡ — VODOVODNI POLIKRBI, VE SPRAVE VODOS KOLIN, s.r.o.

1
 2
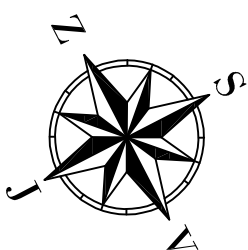

UPOZORNĚNÍ: VŠECHNY INŽENYRSKÉ SITE JE NUTNÉ PŘED ZAHÁJENÍM VYKOPÁVČÍCH PRACÍ VYTÝČIT JEJICH SPRÁVCÍ, KTERÍ ODPOVÍDAJÍ ZA PŘESNÉ URČENÍ JEJICH POLOHY !!!

Výpracovateľ:		Autorizovaný projektant:	
ALEŠ JAMBOR		ING. STANISLAV OSTRUŠKA	
Investor:			
MĚSTO KOLÍN KARLOVO NÁMĚSTÍ 78, 280 02 KOLÍN I			
Objednatel:	KOLÍN	Formát:	3x44
Datum:	LEDEN 2016	Čís. zakázky:	201605
Značka:	STAVEBNÍ ÚPRAVY MÍSTNÍ KOMUNIKACE V UL. MISTRA JANA HUSA, MĚSTO KOLÍN		
SITUACE STAVBY		Stupeň:	D S P
		Měřítko:	1:500
Příloha č.:		Příloha č.:	
C2		C2	