


# SITUACE STAVBY KATASTRÁLNÍ


## M 1:500

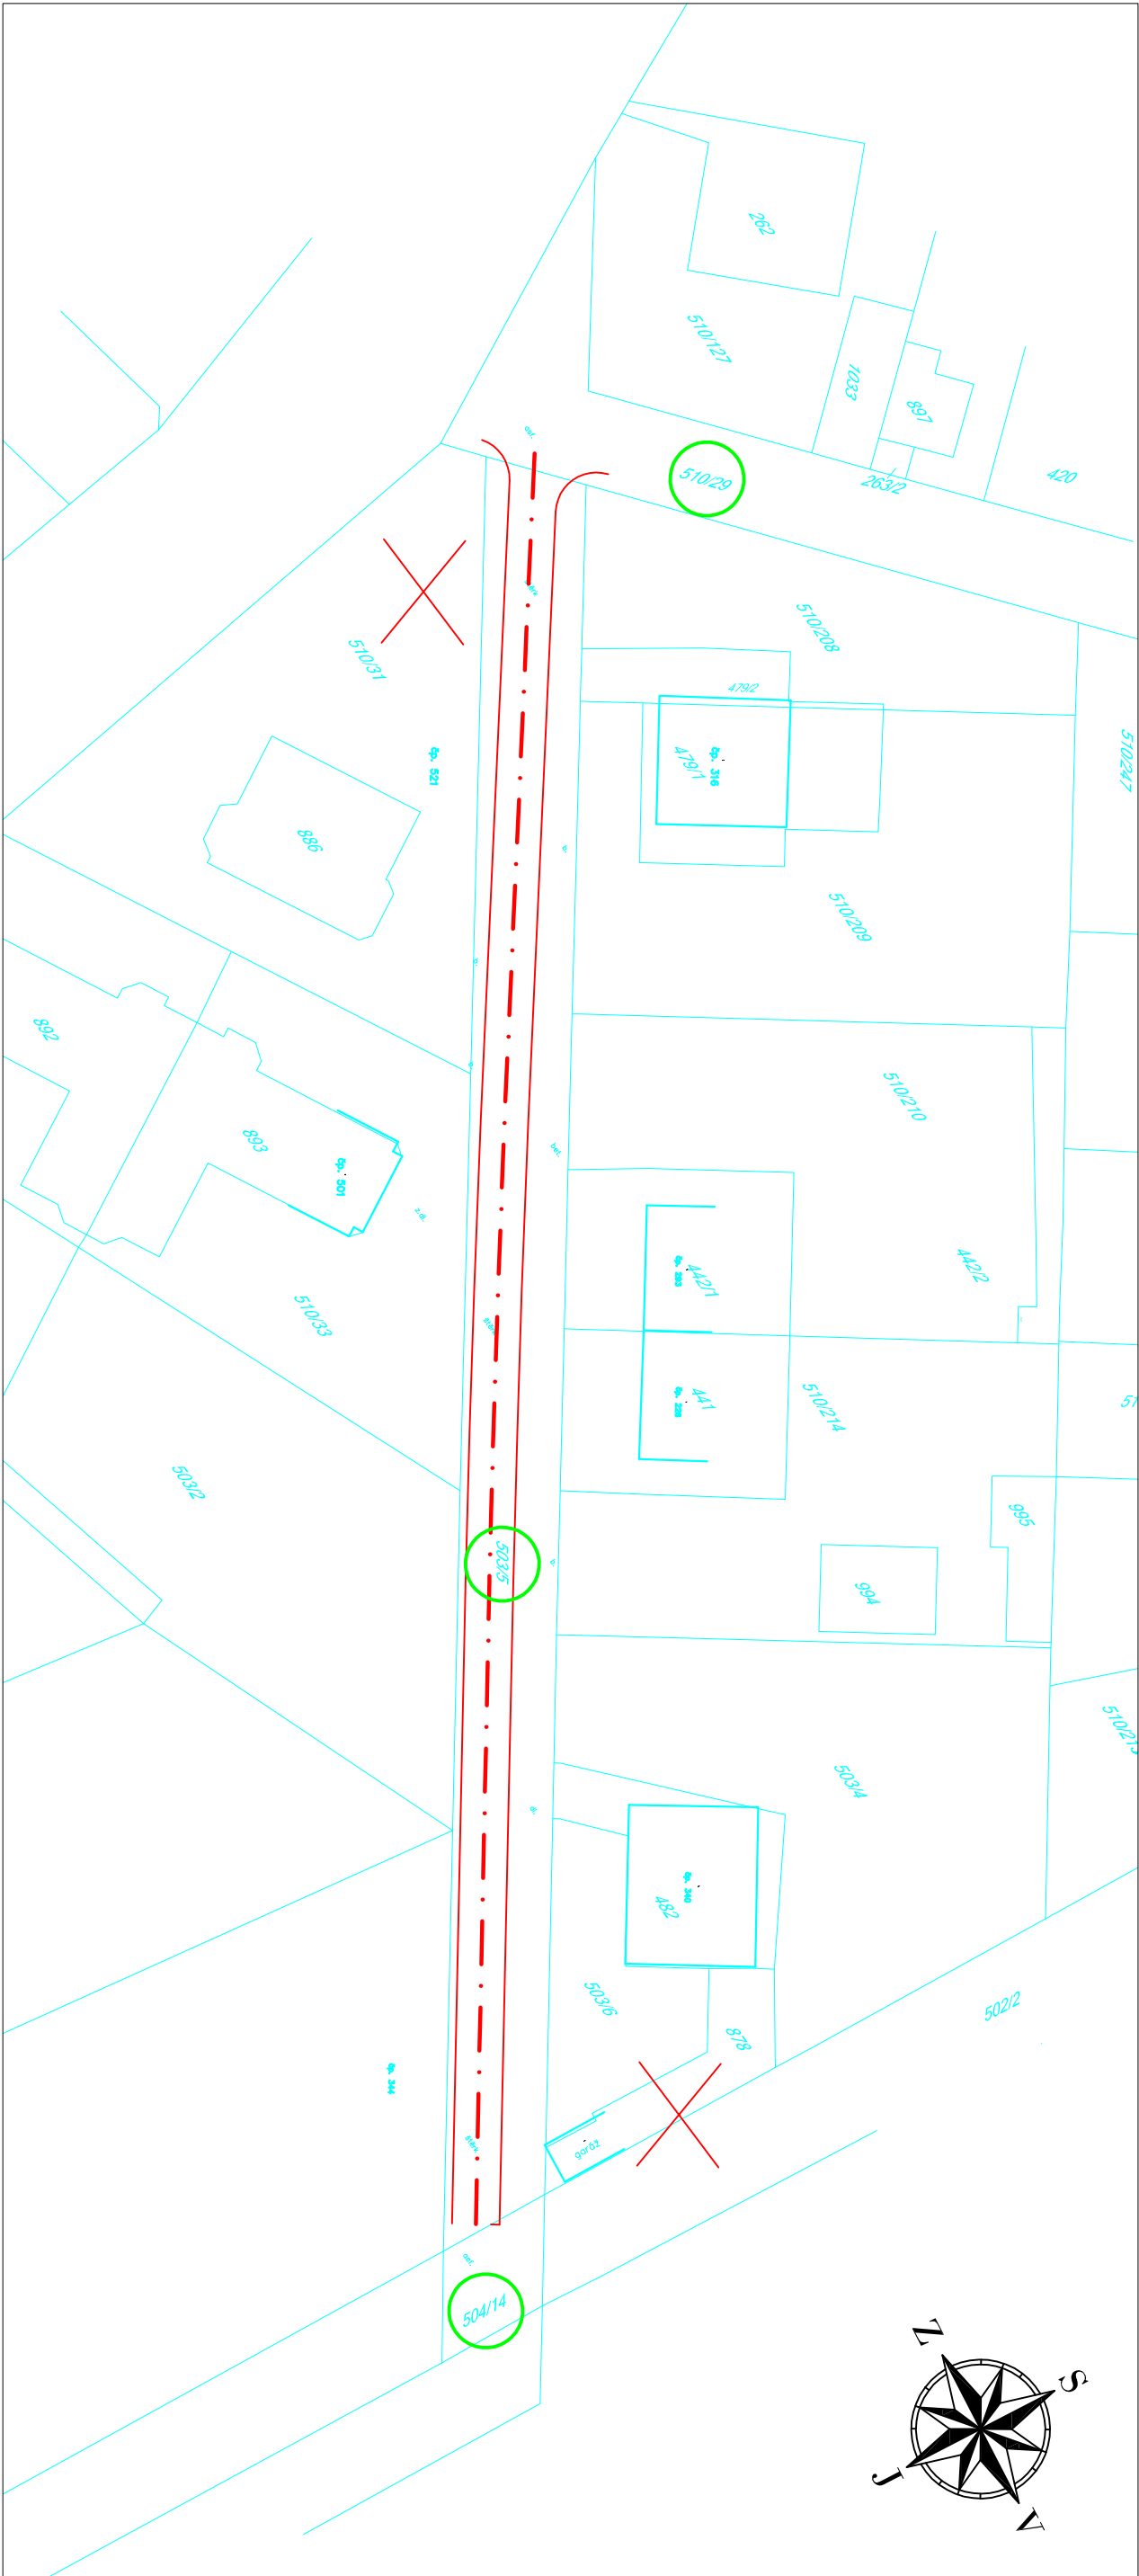

UPOZORNĚNÍ: VŠECHNY INŽENÝRSKÉ SÍTĚ JE NUTNÉ PŘED ZAHÁJENÍM VÝKOPOVÝCH PRACÍ VYTÝČIT JEJICH SPRÁVCI, KTERÍ ODPovídají ZA PŘESNÉ URČENÍ JEJICH POLOHY !!!

SEZNAM DOTČENÝCH PARCEL STAVBOU		
Číslo parcely	Katastrální území	Vlastník pozemku
503/5	Sendražice u Kolína	Město Kolín, Karlovo nám. 78, 280 02 Kolín
504/14	Sendražice u Kolína	Město Kolín, Karlovo nám. 78, 280 02 Kolín
510/29	Sendražice u Kolína	Město Kolín, Karlovo nám. 78, 280 02 Kolín

Výpracoval:		Autorizovaný projektant:	
ALEŠ JAMBOR		ING. STANISLAV OSTRUŠKA	
Investor:			
MĚSTO KOLÍN KARLOVO NÁMĚSTÍ 78, 280 02 KOLÍN I			
OÚ/MÚ:	KOLÍN	Formát:	A3
Datum:	LEDEN 2016	Čís. zakázky:	201605
Akce:			
STAVEBNÍ ÚPRAVY MÍSTNÍ KOMUNIKACE V UL. MISTRA JANA HUSA, MĚSTO KOLÍN			
Příloha:			
SITUACE STAVBY KATASTRÁLNÍ			

	
PROJEKČNÍ A INŽENÝRSKÁ ČINNOST Havelská 70, 280 02 Kolín III email: ales.jambor@seznam.cz tel.: +420 774 549 441 IČ: 74429884 DIČ: CZ8203210796	
Stupeň:	Souprava:
D S P	
Měřítko:	
1:500	
Příloha č.:	
B2	