

Podélný profil: VĚTEV A M 1:500/100
Rozsah: km 0,00000 - km 0,16578

SKLONOVÉ POMĚRY:

KÓTY NIVELETY:


KÓTY TERÉNU:

STANIČENÍ:

VZDÁLENOST PŘ. ŘEZŮ:

STANIČENÍ PŘ. ŘEZŮ:

SMĚROVÉ POMĚRY:

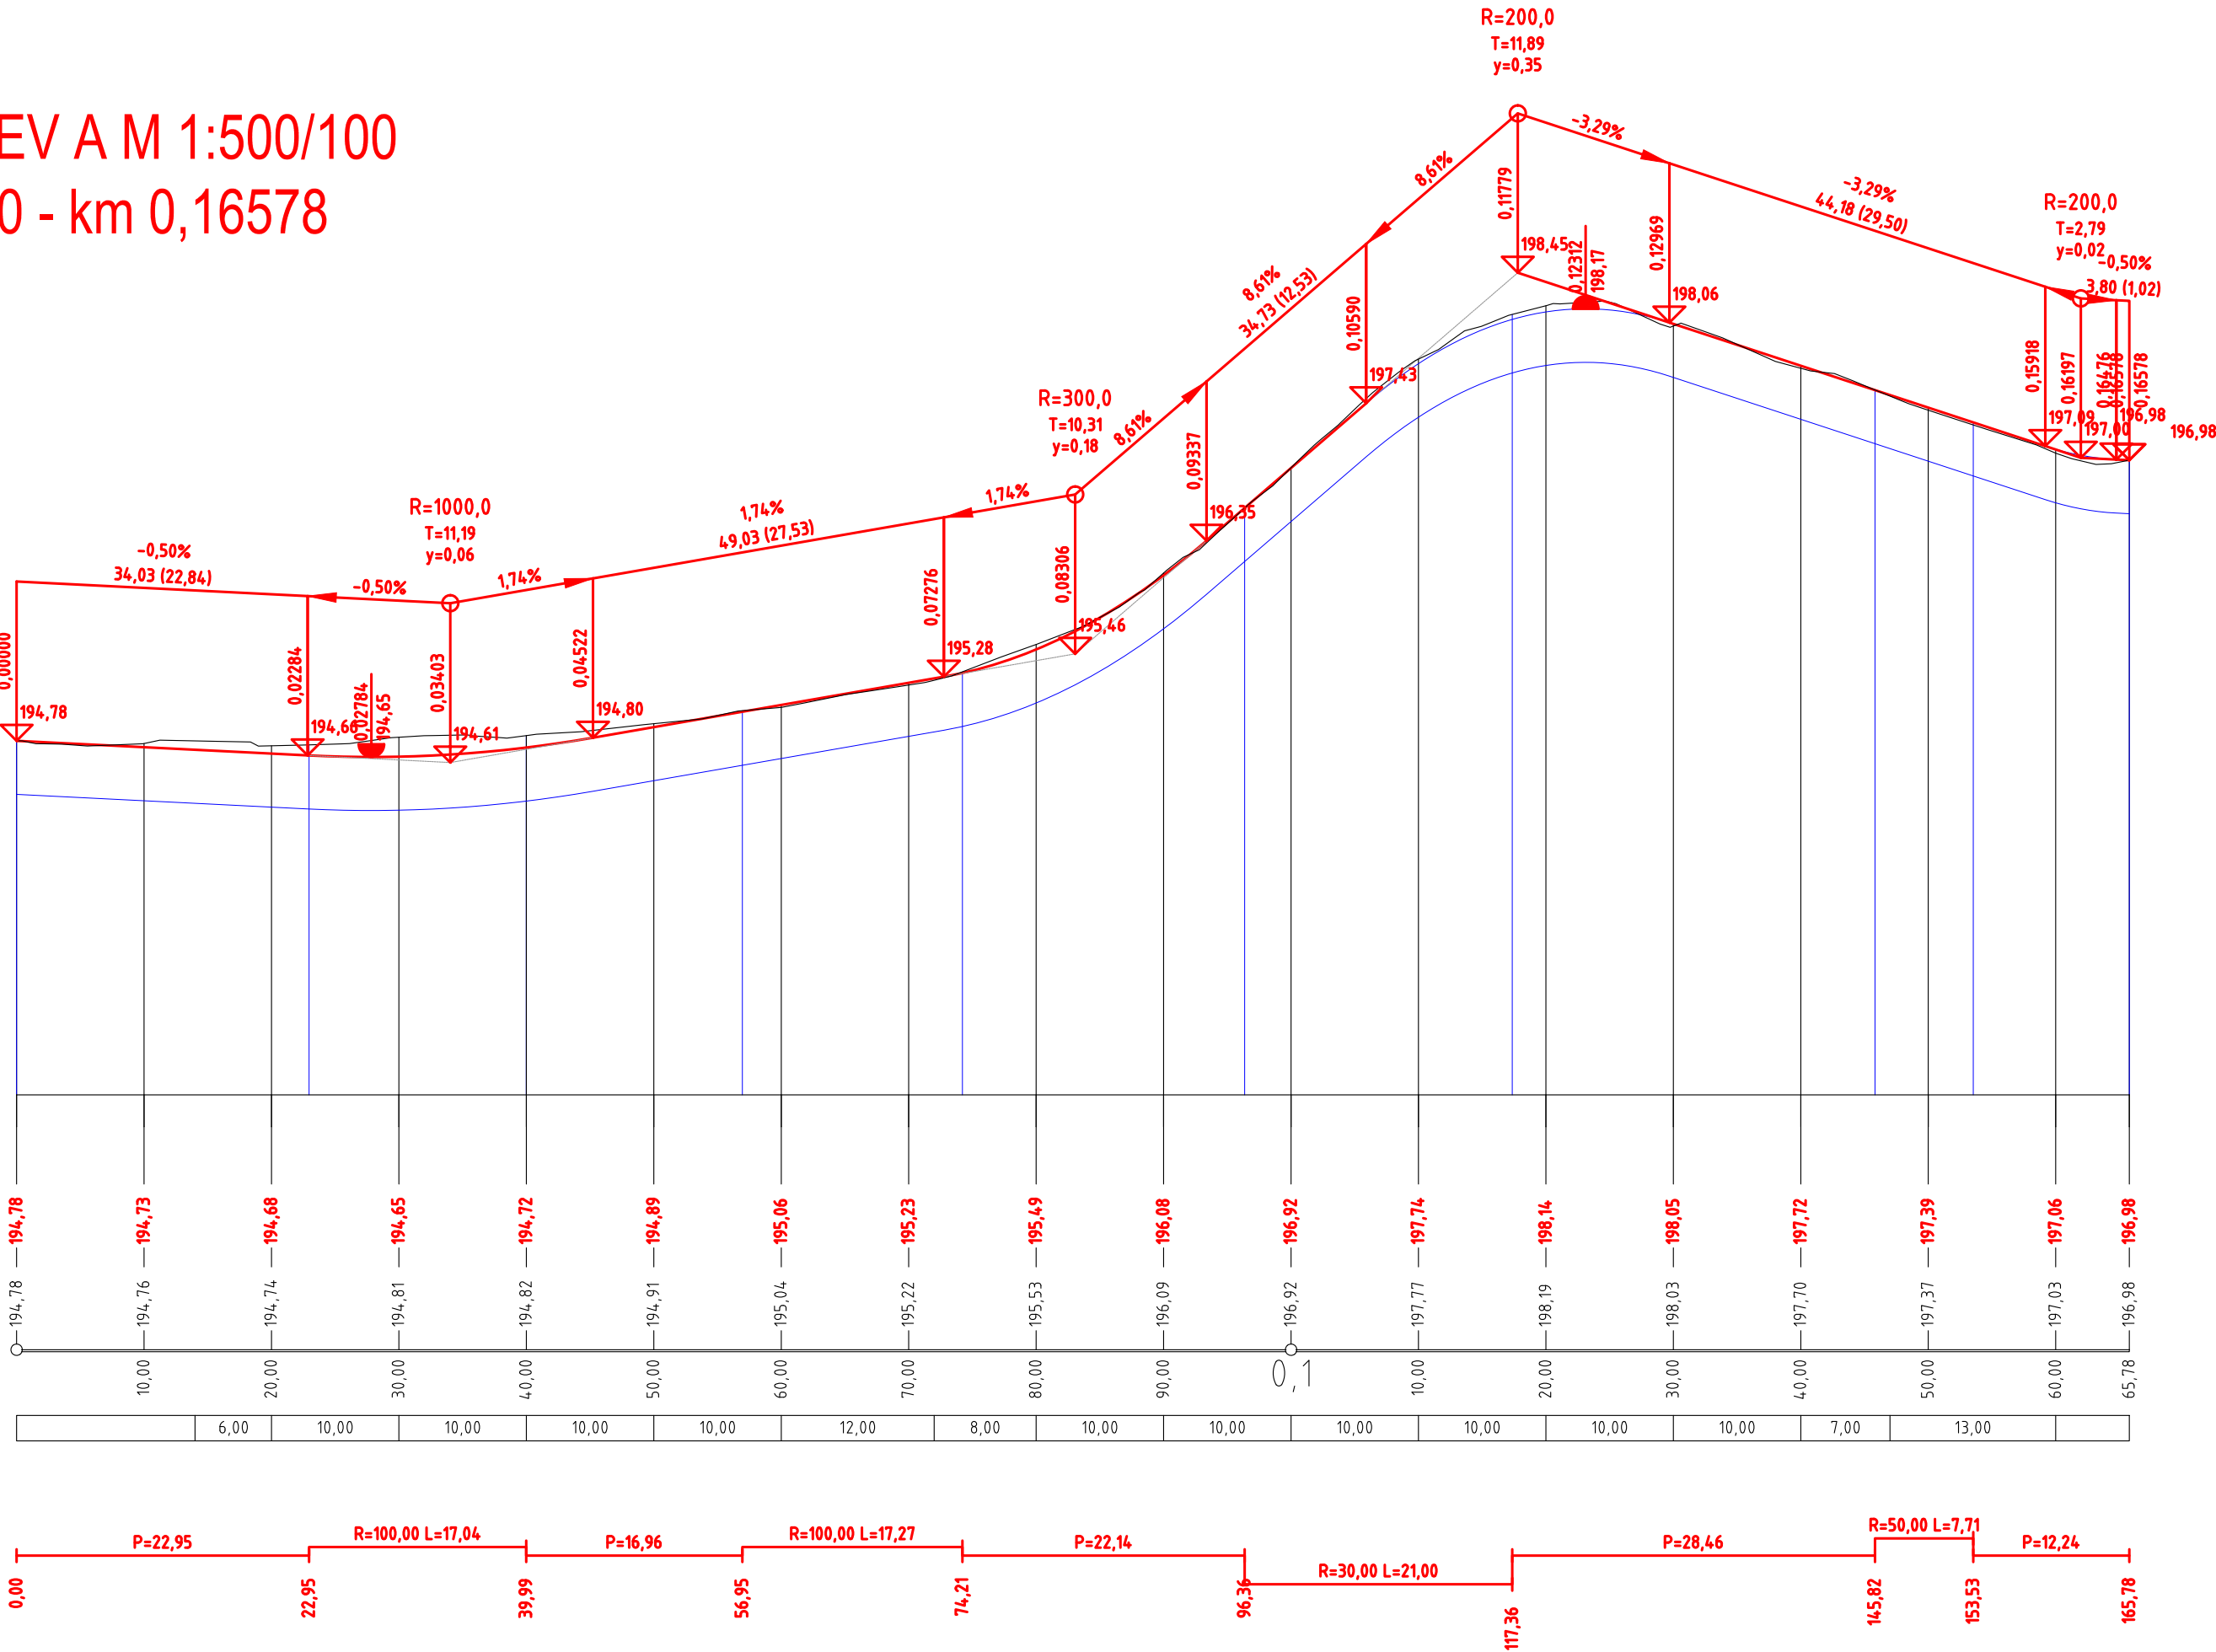

Podélný profil: VETEV B M 1:500/100
Rozsah: km 0,00000 - km 0,02953

SKLONOVÉ POMĚRY:

KÓTY NIVELETY:


KÓTY TERÉNU:

STANIČENÍ:

VZDÁLENOST PŘ. ŘEZŮ:

STANIČENÍ PŘ. ŘEZŮ:

SMĚROVÉ POMĚRY:

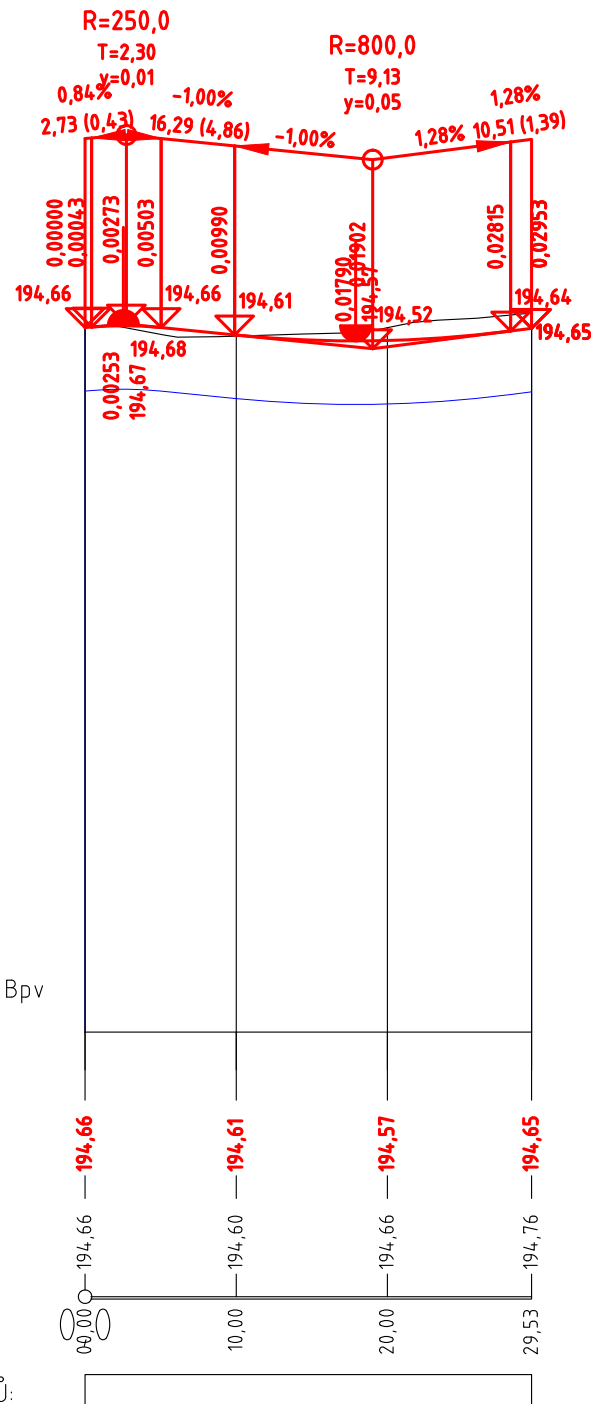

Souřadnicový systém JTSK

Výškový systém Bpv

FanIT s.r.o., Kublov 210, 267 41 Kublov tel. 605 127 051, e-mail: info@fanit.cz			Pare:
HIP	Odpovědný projektant:	Vypracoval:	
Ing. Tomáš Kapal	Ing. Tomáš Kapal	Ing. Tomáš Kapal	
Místo stavby:	Kolín		Katastr: K.Ú. Sendražice u Kolína - 747394
Investor:	město Kolín, Karlovo náměstí 78, 280 12 Kolín 1		

Akce:	Stavební úpravy místní komunikace v ul. V Zahradách, Kolín-Sendražice	Stupeň:	DPS
		Datum:	Leden 2017
Část:	B. Stavební část B.1 SO 101 - Ulice V Zahradách	Měřítko:	1:500/50
		Formát:	4 x A4
Příloha:	-	Číslo přílohy:	B.1.3