


VZOROVÝ ŘEZ CHRÁNIČKOU
V KONSTRUKCI OPĚRNÉ ZÍDKY

M 1:20


(MÍRY V CM)

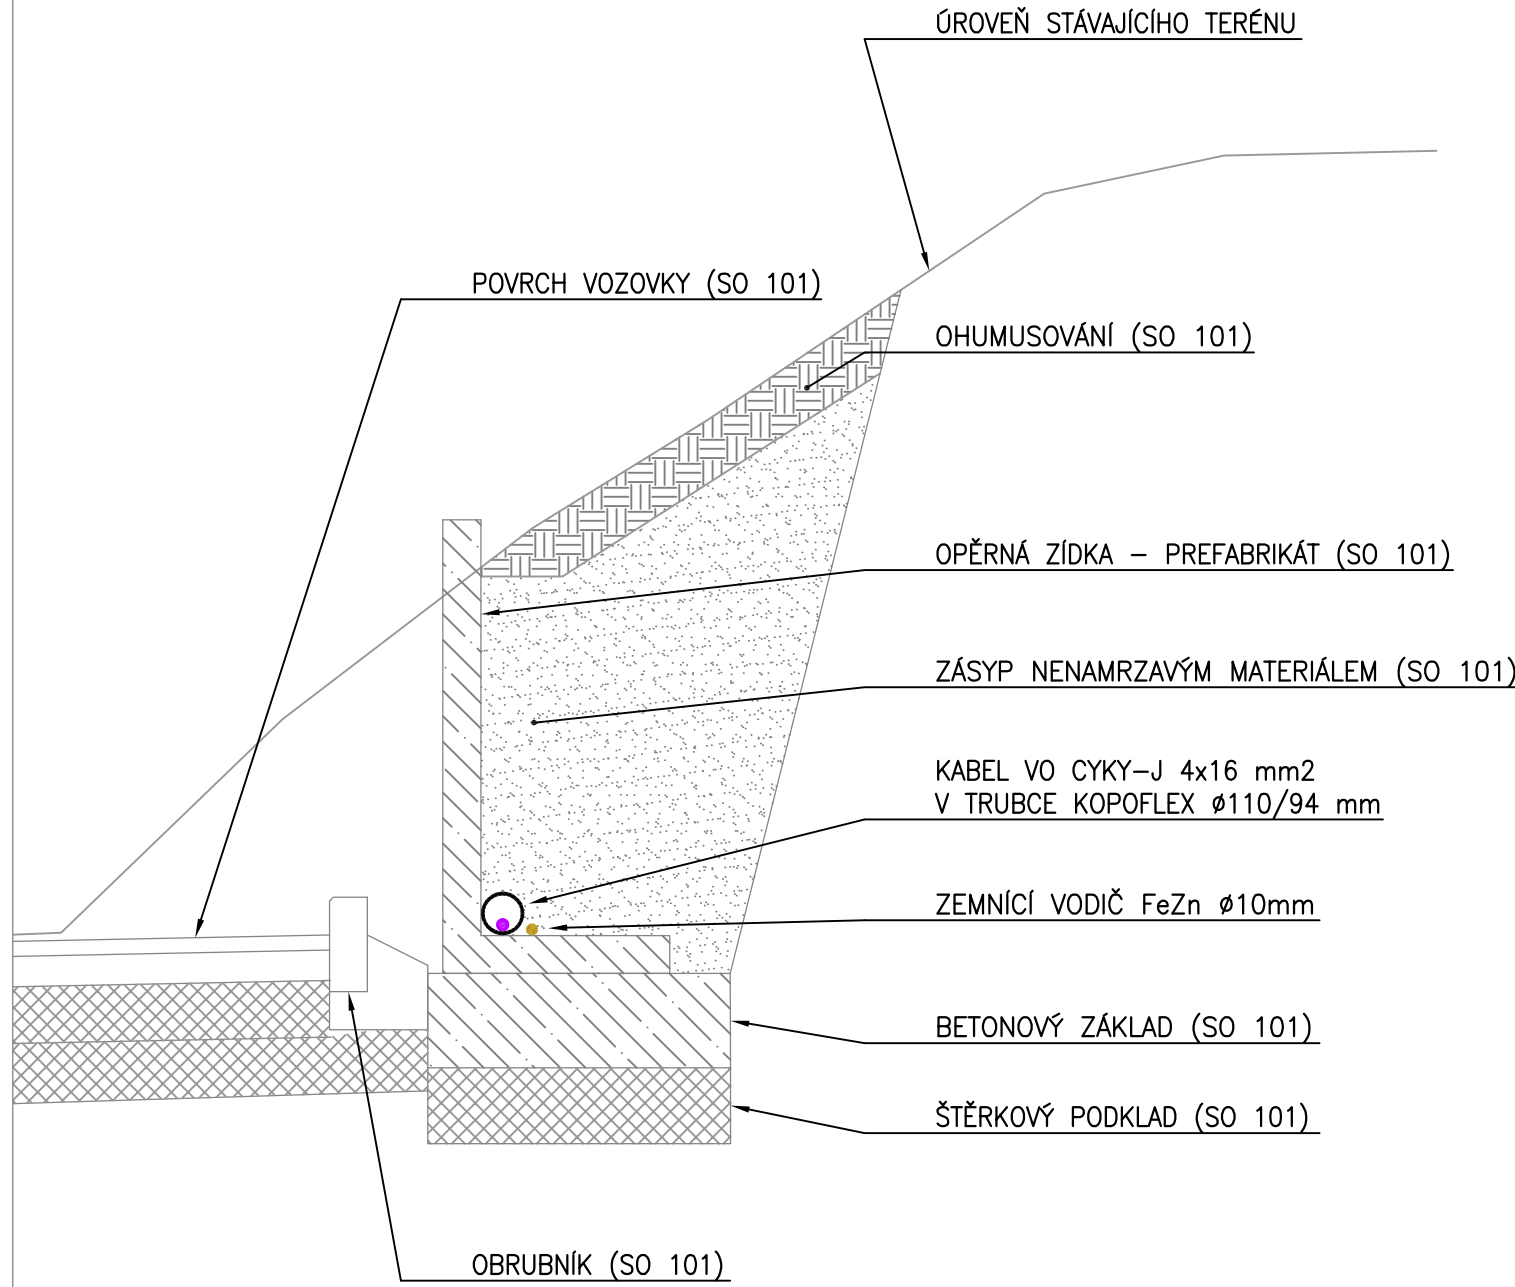

VZOROVÝ ŘEZ CHRÁNIČKOU
VE VJEZDU NA POZEMKY A V BLÍZKOSTI STROMŮ

M 1:20


(MÍRY V CM)

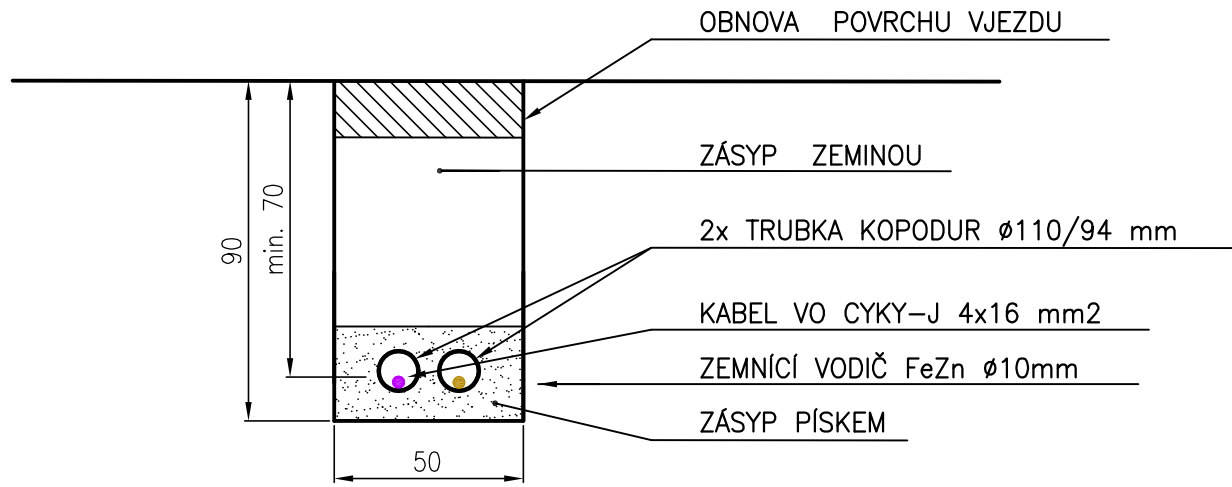

VZOROVÝ ŘEZ CHRÁNIČKOU
VE VOZOVCE

M 1:20


(MÍRY V CM)

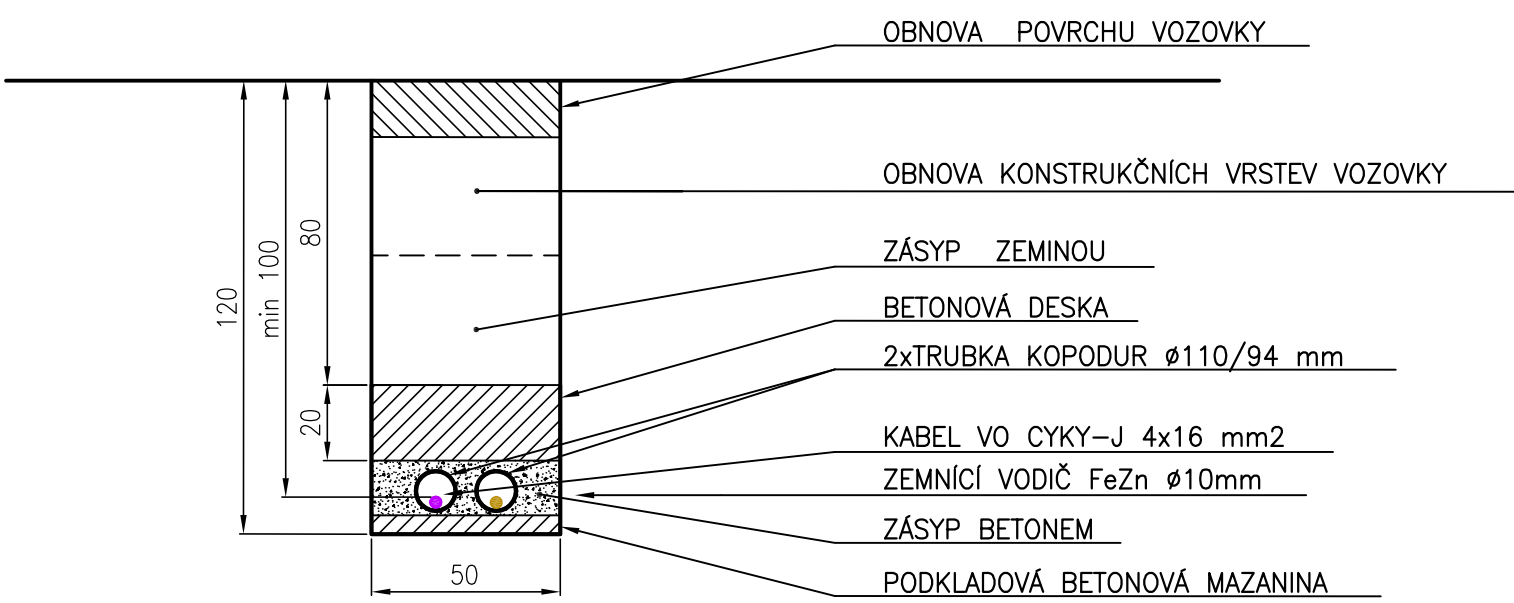

VZOROVÝ ŘEZ TRASOU VE VOLNÉM TERÉNU

M 1:20


(MÍRY V CM)

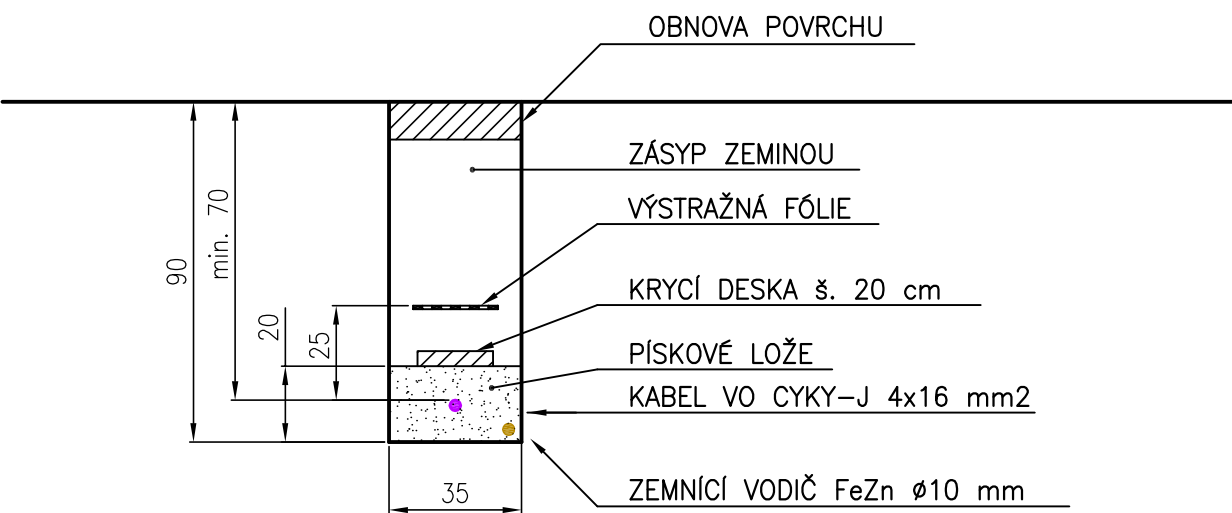

VZOROVÝ ŘEZ TRASOU V SOUBĚHU S KABELY CETIN

M 1:20


(MÍRY V CM)

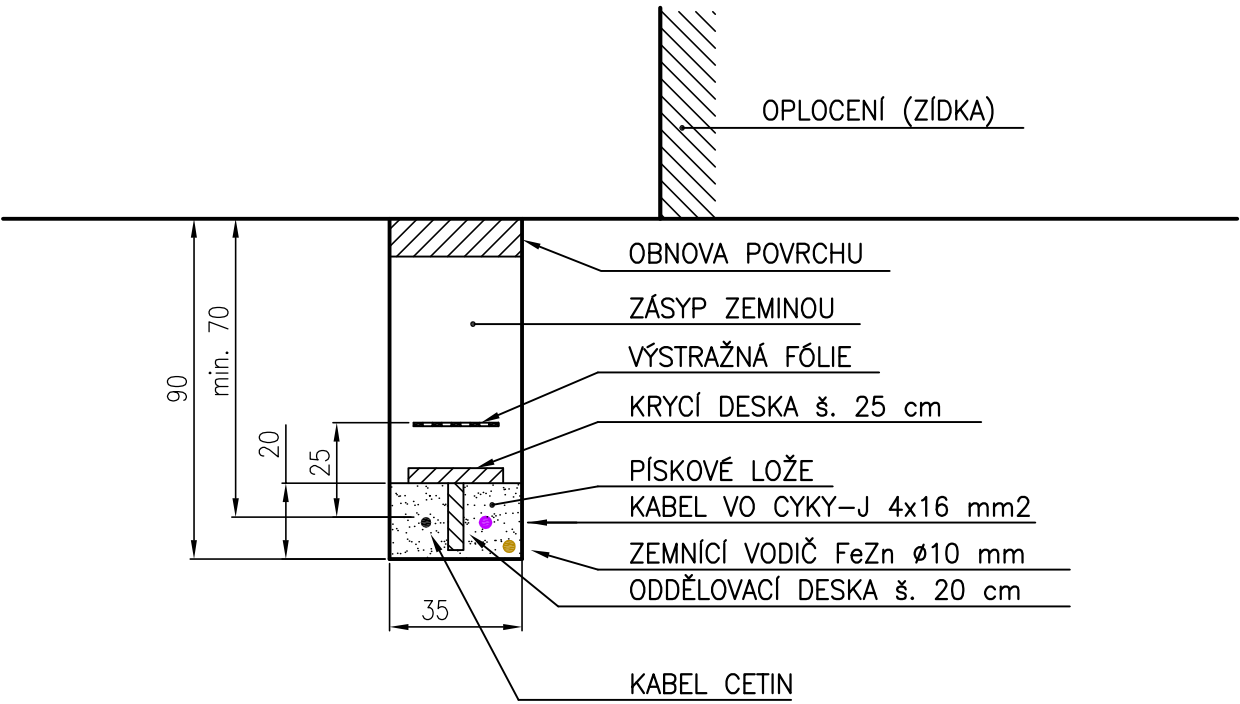

Souřadnicový systém JTSK

Výškový systém Bpv

KOOPERANT:

		Sdružení IPM, s.r.o. PROJEKTOVÁ KANCELÁŘ : NA JAROVĚ 4, 130 00 PRAHA 3 tel.: 272 704 442, 603 472 533 e-mail: sdruzeni.ipm@tiscali.cz		Razítko
Odp. projektant Ing. Kočí	Vypracoval Ing. Krupička	Přezkoušel Ivo Spilka	ČÍSLO ZAKÁZKY ARCH. ČÍSLO	IPM/S-017/2017 IPM17219

FanIT FanIT s.r.o., Kublov 210, 267 41 Kublov tel. 605 127 051, e-mail: info@fanit.cz			Pare:
HIP	Odpovědný projektant:	Vypracoval:	
Ing. Tomáš Kapal	Ing. Tomáš Kapal	viz kooperant	
Místo stavby:	Kolín		Katastr: K.Ú. Sendražice u Kolína - 747394
Investor:	město Kolín, Karlovo náměstí 78, 280 12 Kolín 1		

Akce:	Stavební úpravy místní komunikace v ul. V Zahradách, Kolín-Sendražice	Stupeň: DPS
		Datum: Červenec 2017
Část:	B. Stavební část B.2 SO 401 - Veřejné osvětlení	Měřítko: 1 : 20
Příloha:	Řezy kabelovou trasou a chráničkami	Formát: D3 4xA4 Číslo přílohy: B.2.6