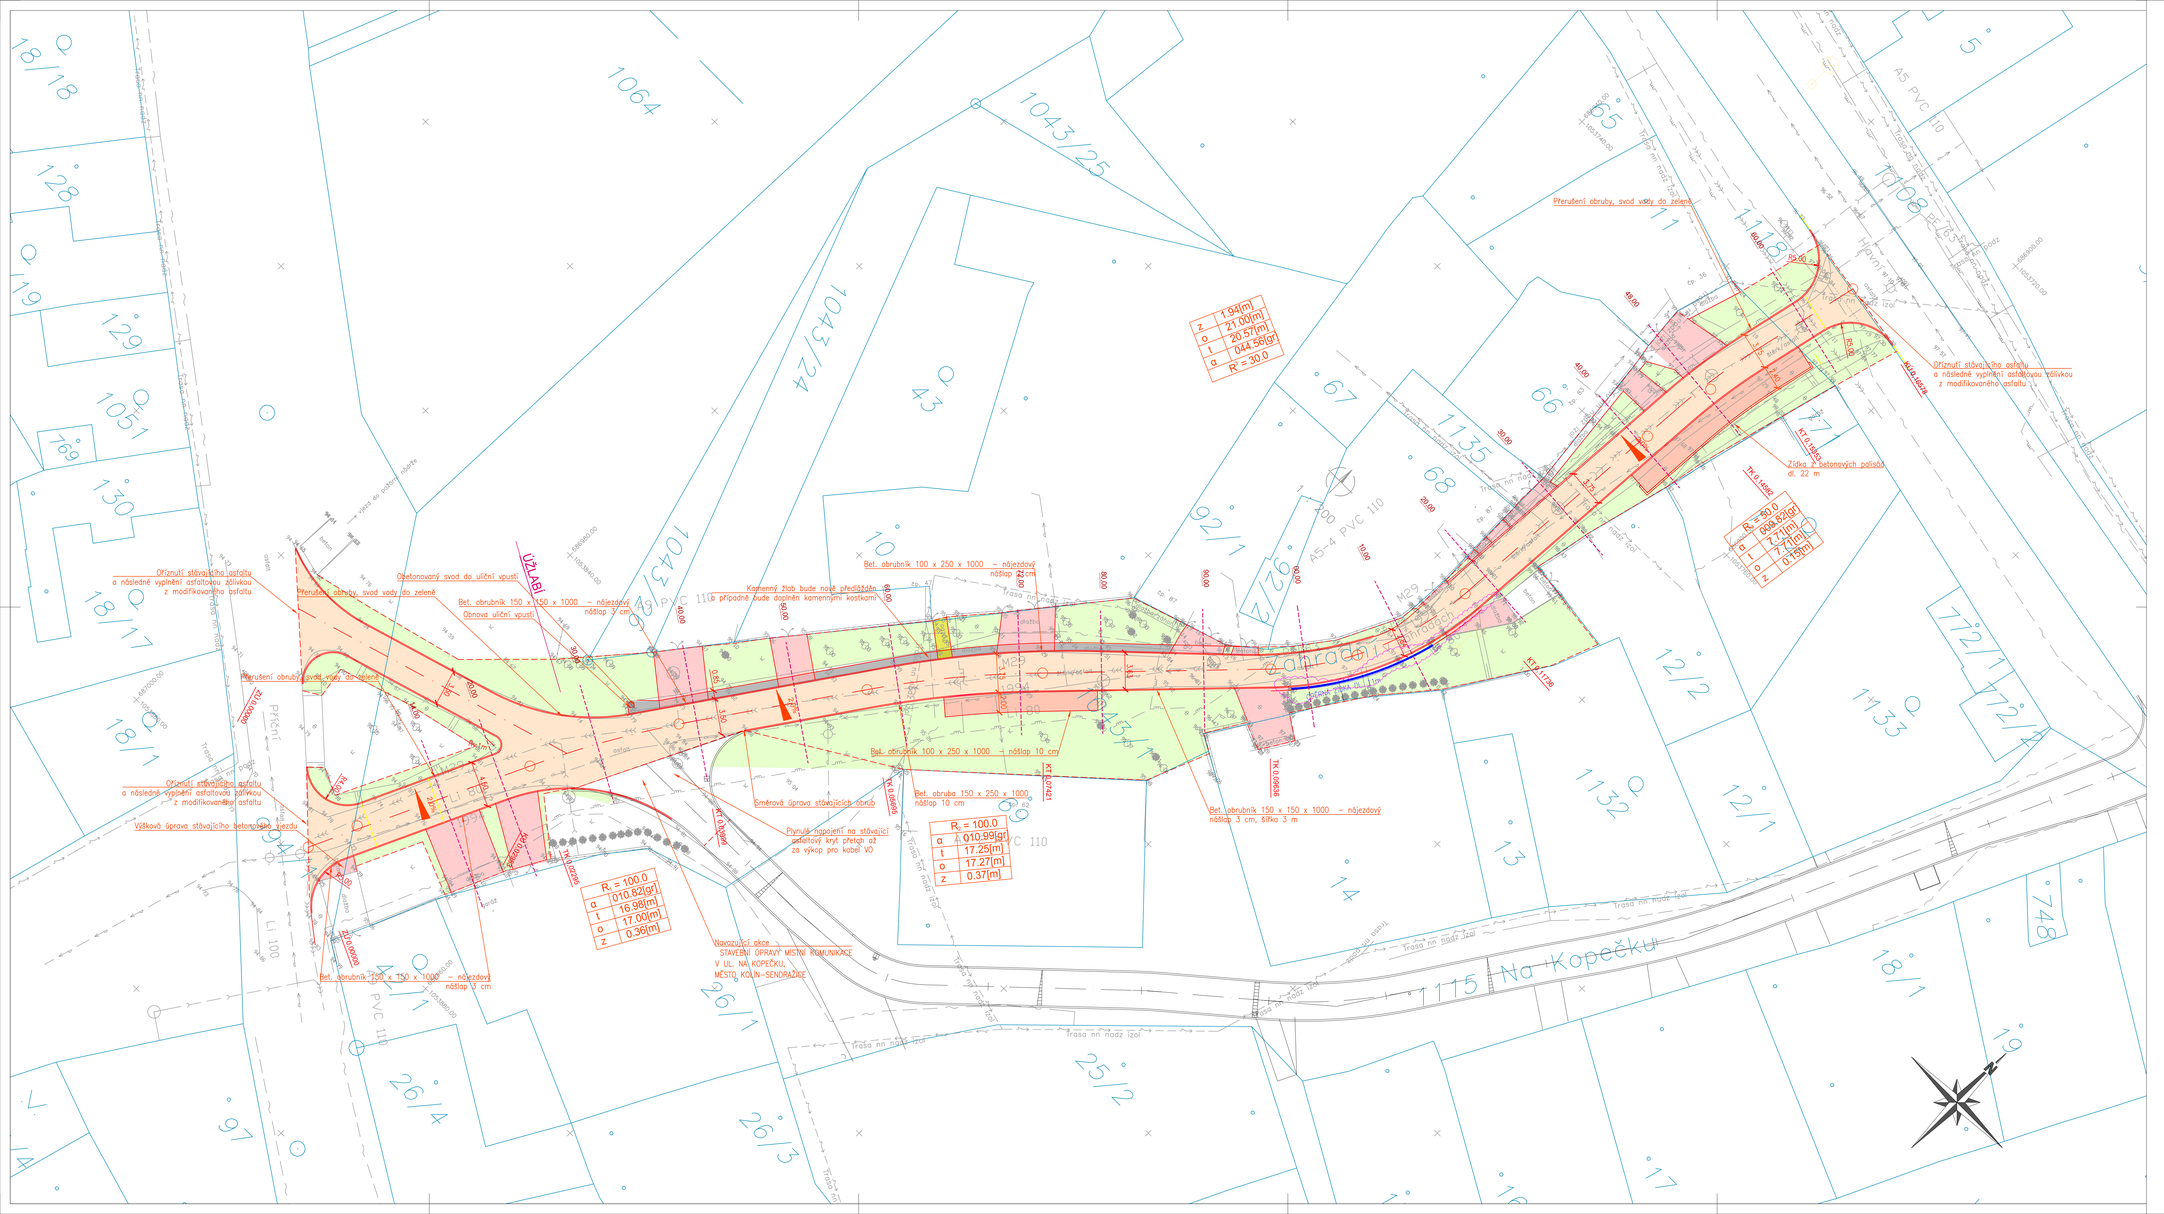


LEGENDA:

STÁVAJÍCÍ STAV

STÁVAJÍCÍ INŽENÝRSKÉ SÍTĚ
SPLAŠKOVÁ KANALIZACE (VODOS Kolín s.r.o.)
VODOVOD (VODOS Kolín s.r.o.)
PLYNOVOD NTL (RWE)
PLYNOVOD STL (RWE)
PAROVOD (Veolia energie Kolín, a.s.)
El. SLABOPROUD - zemňený metalický kabel (CETIN)
El. SLABOPROUD - zemňený metalický kabel (CETIN)
El. SILNOPROUD NN - podzemní (ČEZ)
El. SILNOPROUD VN - podzemní (ČEZ)

OCHRANNÁ PÁSMA
OCHRANNÉ PÁSMO DRÁHY

KATASTRÁLNÍ MAPA
ZÁBOR STAVBY
OBRUBY
LOMY SPÁDŮ
KONEC ÚPRAV
VOZOVKA - ASFALTOVÝ KRYT
PARKOVACÍ STÁNÍ - BETONOVÁ DLAŽBA TL. 80 MM - BARVA ŠEDÁ
VJEZDY - BETONOVÁ DLAŽBA TL. 80 MM - BARVA OKROVÁ
OZELENĚNÍ (SADOVÉ ÚPRAVY)
KAMENNÝ ŽLAB - PŘEDLÁŽDĚNÍ
ULIČNÍ VPUSTI
HMATNÉ PÁSY - BETONOVÉ
KANALIZAČNÍ PŘÍPOJKY (NOVÉ I REKONSTRUOVANÉ)
DEFINITIVNÍ PŘELOŽKA VO, STOŽÁR VO

Dřeviny perspektivní (ponechané/kácené)
Dřeviny krátkodobě perspektivní
Dřeviny neperspektivní (ponechané/kácené)

Souřadnicový systém JTSK
Výškový systém Bpv

| | | | |
|---|---|---|---|
| FanIT | FanIT s.r.o., Kublov 210, 267 41 Kublov<br>tel. 605 127 051, e-mail: info@fanit.cz | | Pare: |
| HIP | | Odpovědný projektant: | Vypracoval: |
| Ing. Tomáš Kapal | | Ing. Tomáš Kapal | Ing. Tomáš Kapal |
| Místo stavby: | Kolín | | Katastr. K.Ú. Sendražice u Kolína - 747394 |
| Investor: | město Kolín, Karlovo náměstí 78, 280 12 Kolín 1 | | |

| | | | |
|---|---|---|---|
| Akce: | Stavební úpravy místní komunikace v ul. V Zahradách, Kolín-Sendražice | Stupeň: | DSP |
| | | Datum: | Prosinec 2016 |
| Část: | C. Stavební část<br>C.1 SO 101 - Ulice V Zahradách | Měřítko: | 1:200 |
| | | Formát: | 8 x A4 |
| Příloha: | Situace | Číslo přílohy: | C.1.2 |