


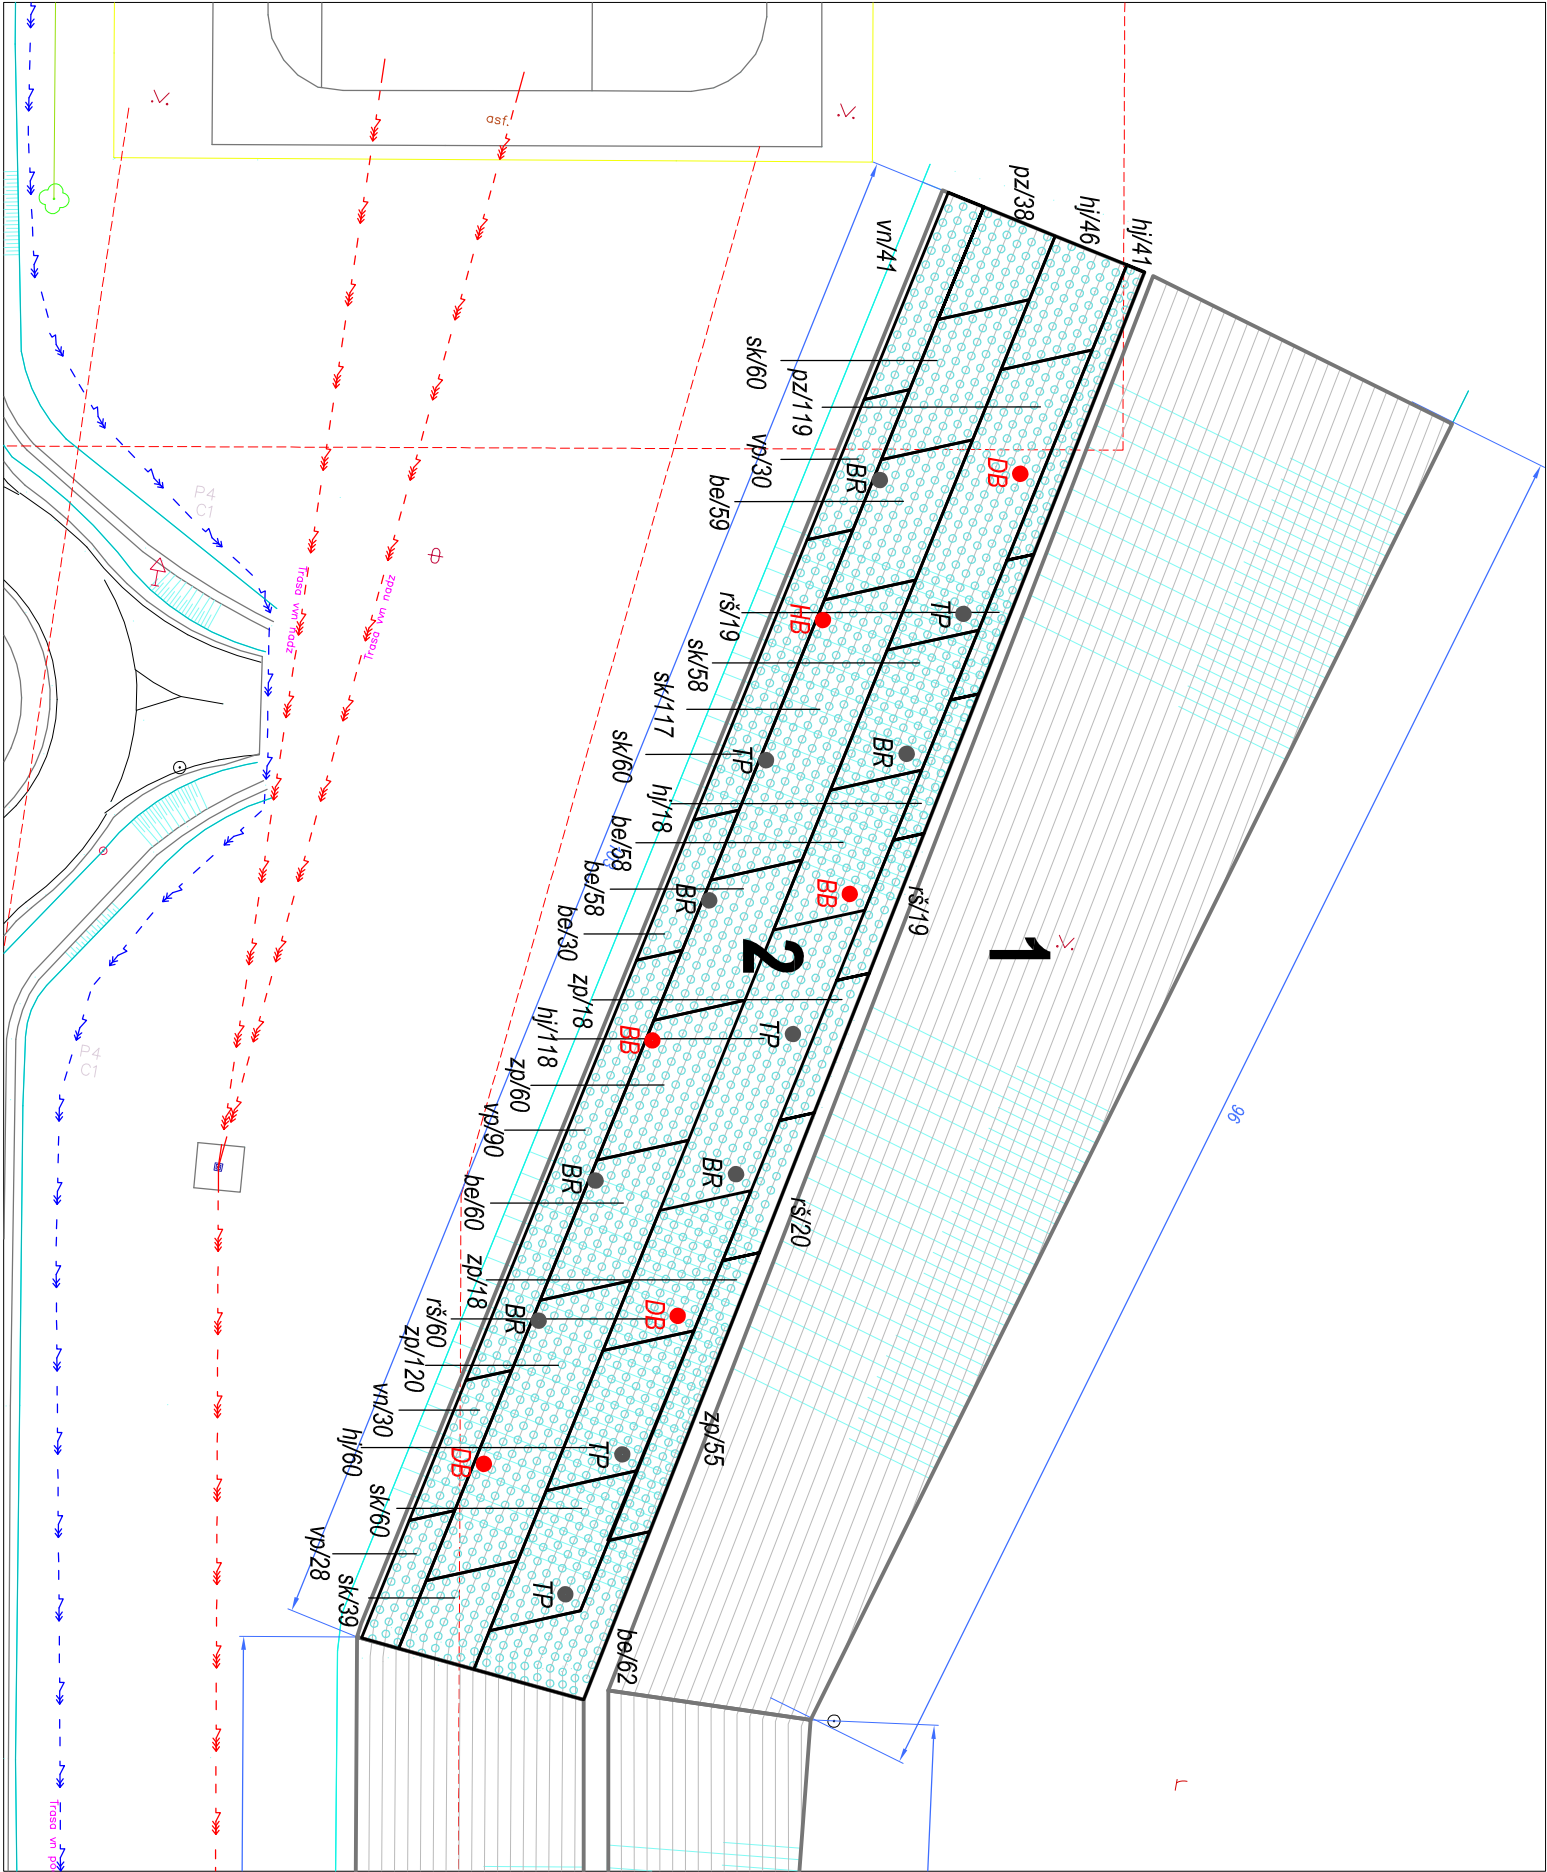

m 1 : 500

SEZNAM NAVRŽENÝCH DŘEVIN

	LISTNATÝ KEŘ kont. 60-80	ks
sk	Cornus sanguinea - svída krvavá	394
lo	Corylus avellana - liska obecná	0
hj	Crataegus monogyna - hloh jednosemenný	283
ho	Crataegus oxyacantha - hloh obecný	0
be	Euonymus europaeus - břístlen evropský	327
pz	Ligustrum vulgare - pláčí zob	337
zp	Lonicera xylosteum - zimolez lýthý	73
to	Prunus spinosa - tlníka obecná	0
rš	Rosa canina - růže šípková	118
vp	Salix cinerea - vrbá popelavá	148
vn	Salix purpurea - vrbá nachová	71
ko	Viburnum opulus - kalina obecná	0
	LISTNATÝ STROM kont. 60-100	ks
BB	Acer campestre - javor babyka	2
BR	Betula verrucosa - bříza bradavčnatá	6
HB	Carpinus betulus - habr obecný	1
TP	Prunus avium - třešeň pláckeá	5
DB	Quercus robur - dub letní	3



ZPŮSOB VÝSADBY

Řady 1m od sebe, výsadbová vzdálenost keřů v řadě je 1m, výsadba do trojsponu. Stromy jsou navrženy dlouhodobé až střednědobé (červená značka) a stromy krátkodobé (šedočerná značka). Výsadbová vzdálenost je 10m.

Do této části výsadeb zasahuje částečně ochranné pásmo nadzemního VVN a ochranné pásmo el. stanice, ve kterém nesmí růst dřeviny vyšší než 3m. U keřů, které by případně přesáhly tuto výšku se bude provádět úplné zmlazení, a to postupně. Vzhledem ke stanovištním podmínkám (minimální vrstva ornice na zvětralé hornině) se dá předpokládat u dřevin vzrůstnost na spodní hranici. Stromy se budou vysazovat mimo toto ochranné pásmo.

Ing. Jarmila Hružová		Akce: TPCA - OSÁZENÍ SVAHŮ	
Vlémov 292, 582 83 Vlémov IČO: 14783240 tel: 569 432 247 mob: 420 776 198 133 jarmilahruzova@centrum.cz		Zadavatel: Město Kolín Karlovo nám. 78, 280 12 Kolín 1	
Katastr. území: Kolín		Datum: XII. 2014	
Kraj: Středočeský		Měřitko: 1 : 500	
Zodp. projektant: Ing. Jarmila Hružová		Č. výkresu: 3.2	