


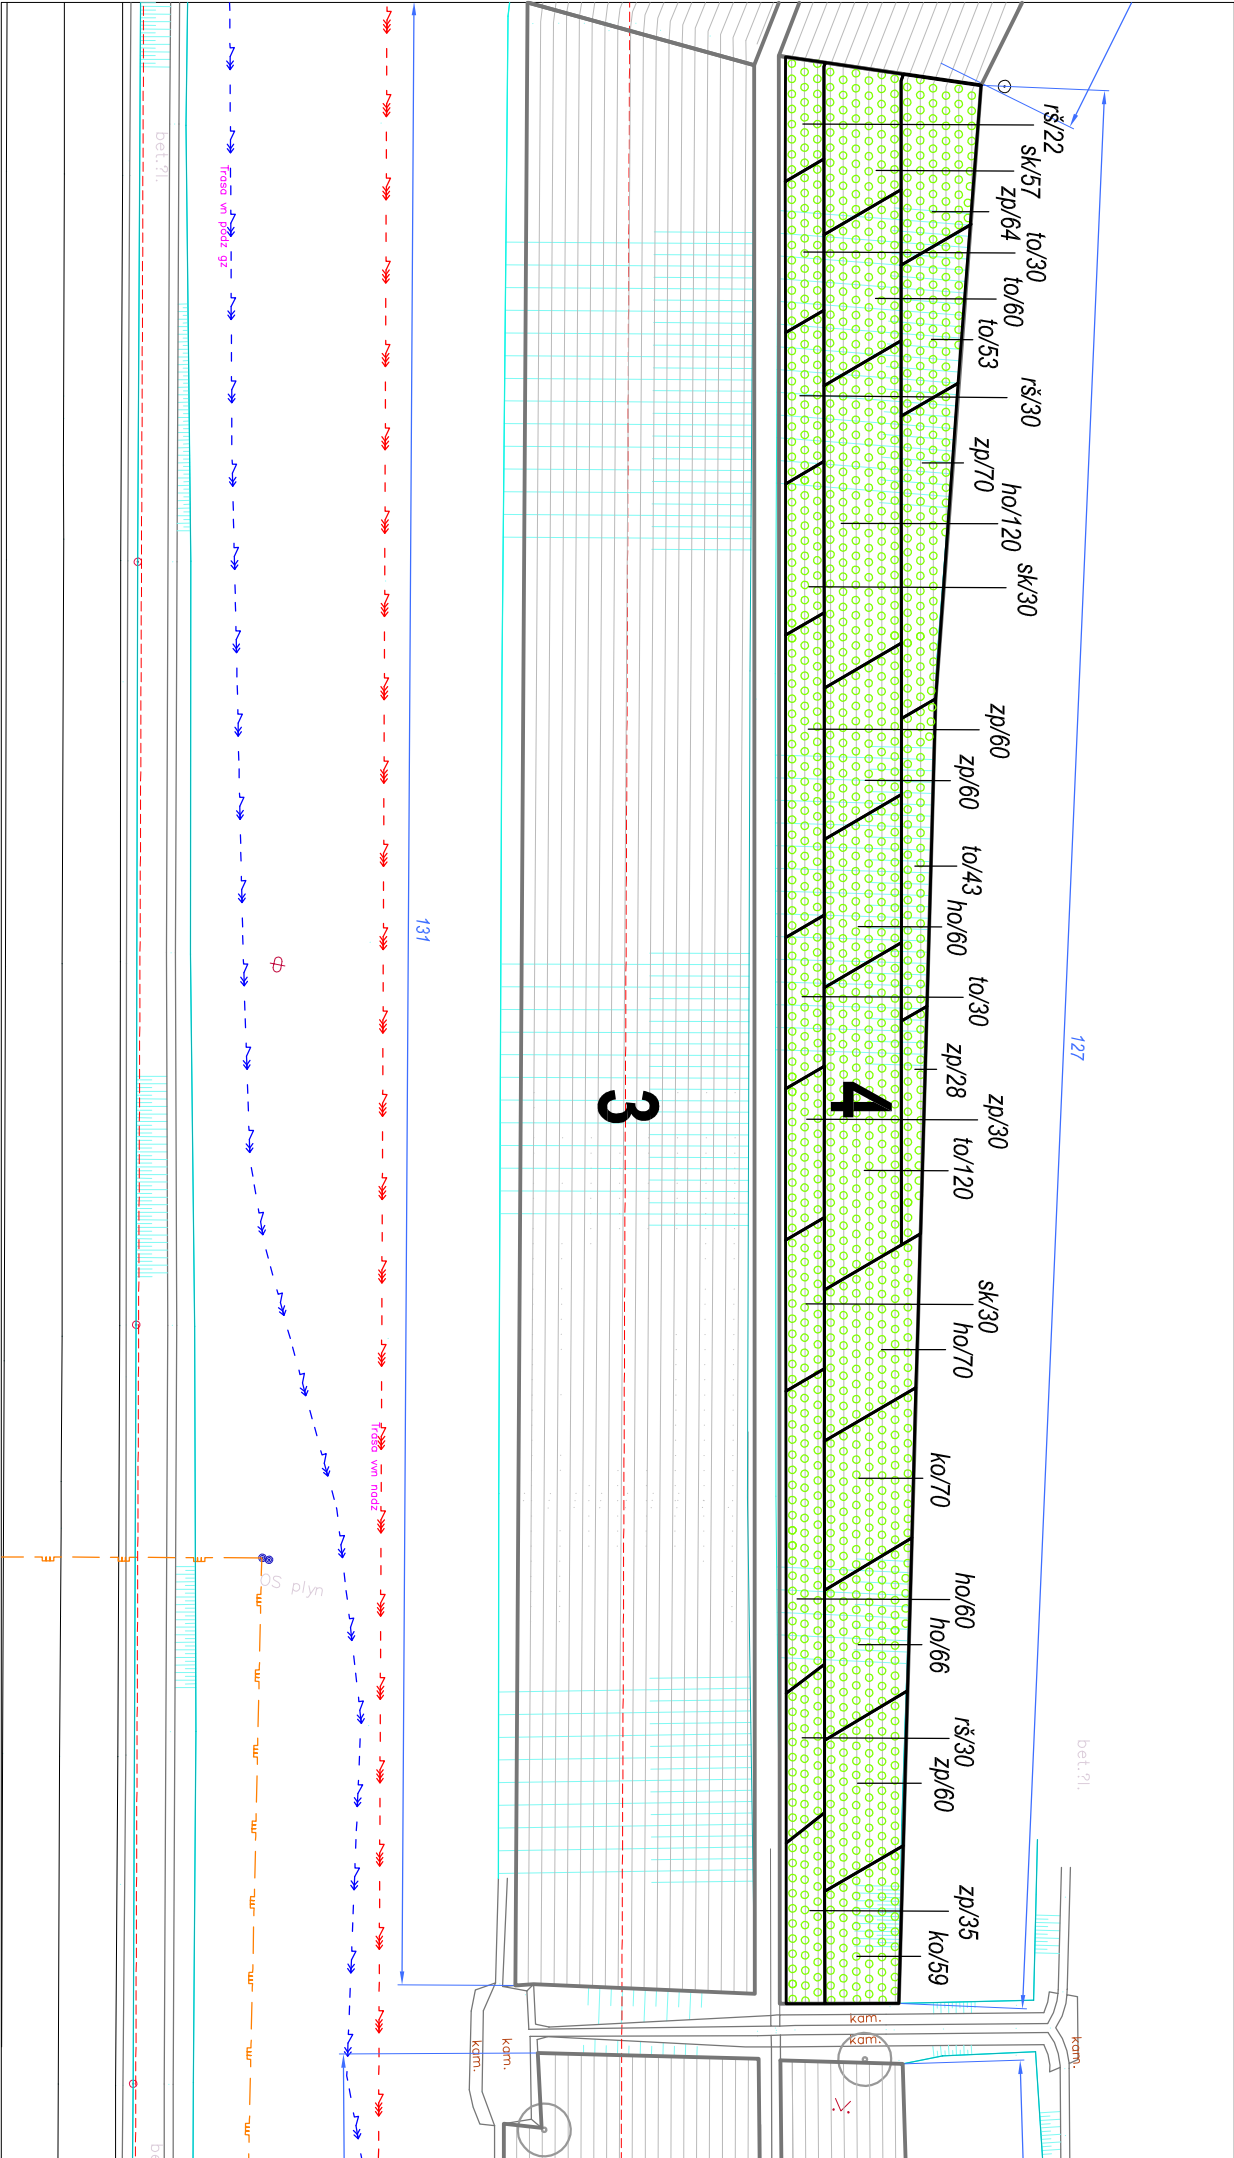

m 1 : 500



### SEZNAM NAVRŽENÝCH DŘEVIN

	LISTNATÝ KEŘ kont. 60-80	ks
sk	Cornus sanguinea - svída krvavá	117
lo	Corylus avellana - liská obecná	0
hj	Crataegus monogyna - hloh jedrosemenný	0
ho	Crataegus oxyacantha - hloh oboecný	376
be	Euonymus europaeus - břísten evropský	0
pz	Ligustrum vulgare - plečí zob	0
zp	Lonicera xylosteum - zimolez pyřířlý	407
to	Prunus spinosa - trnka obecná	336
rř	Rosa canina - růže šípková	82
vp	Salix cinerea - vrba popelavá	0
vn	Salix purpurea - vrba nachová	0
ko	Viburnum opulus - kalina obecná	129

### ZPŮSOB VÝSADBY

Řady 1m od sebe, výsadbová vzdálenost keřů v řadě je 1m, výsadba do trojsponu.

Do této části výsadeb nezasahuje žádné ochranné pásmo zjištěných lng. sítí.

Ing. Jarmila Hružová		Akce:	
TPCA - OSÁZENÍ SVAHŮ			
Vilémov 292, 582 83 Vilémov		Město Kolín	
IČO: 14783240		Karlovo nám. 78, 280 12 Kolín 1	
tel: 569 432 247		Katastr. území: Kolín	
mob: 420 776 198 133		Středočeský	
jarmilahruzova@centrum.cz		Měřtko: 1 : 500	
Zodp. projektant:		Ing. Jarmila Hružová	
		Č. výkresu:	
Obsah:			
OSAZOVACÍ PLÁN - plocha č. 4		3.4	