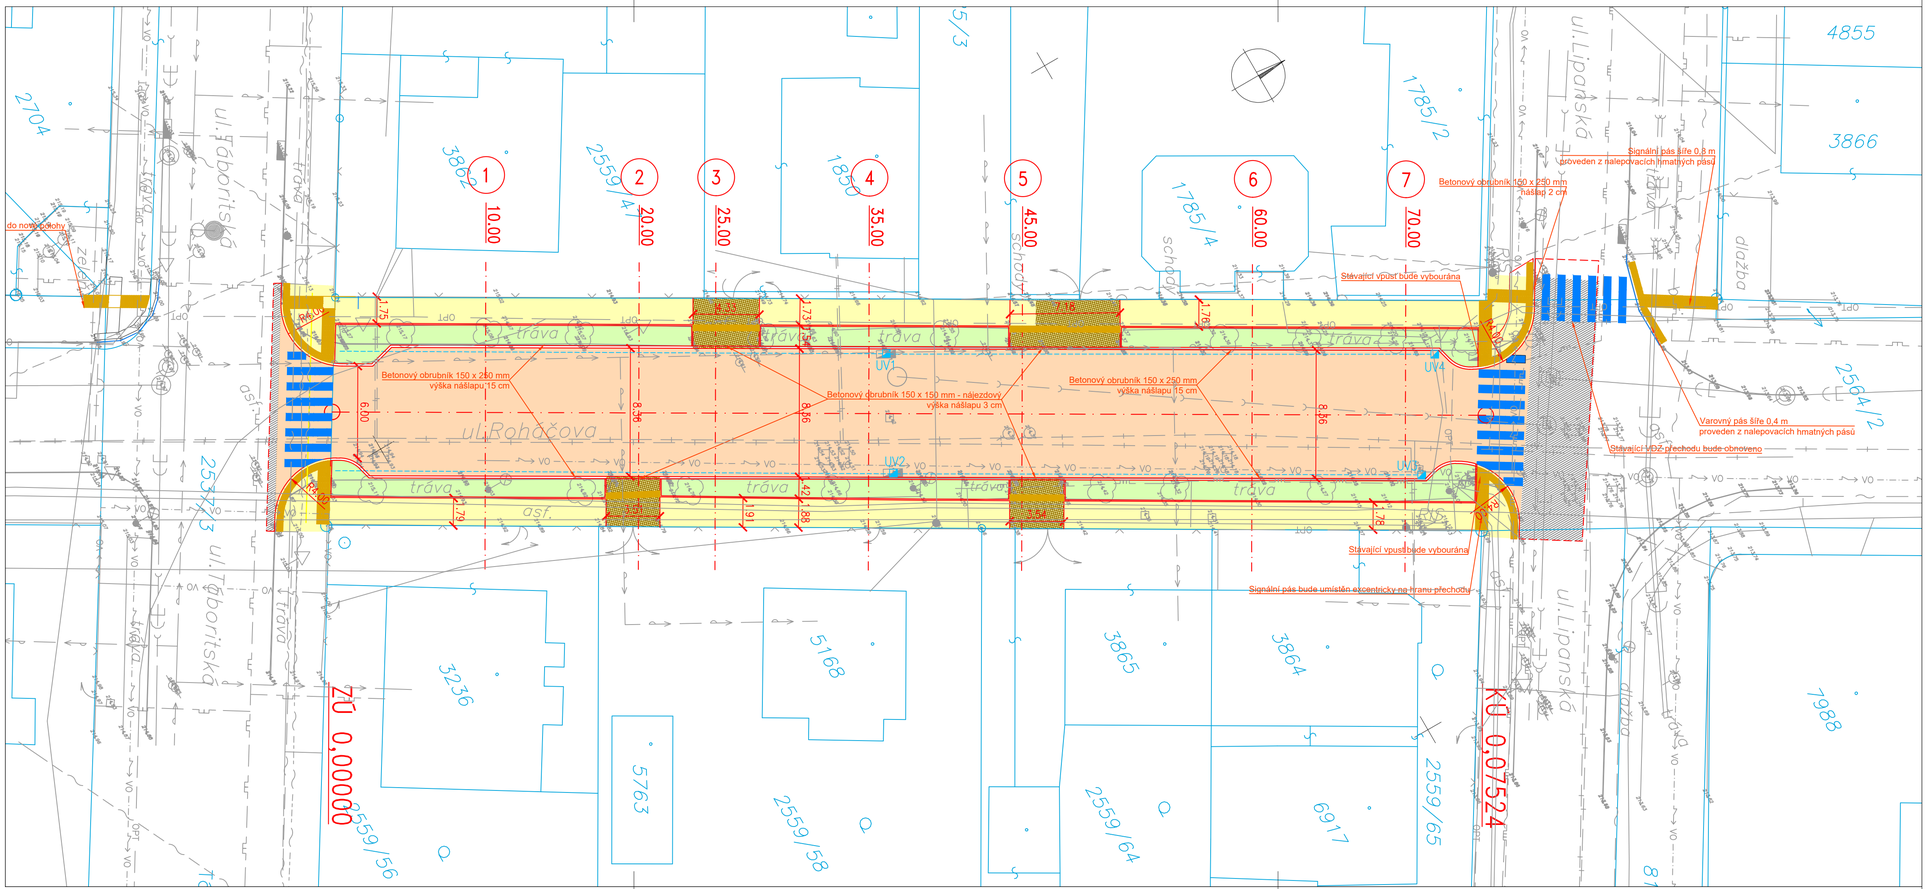

LEGENDA:

- STÁVAJÍCÍ STAV
- STÁVAJÍCÍ INŽENÝRSKÉ SÍTĚ
  - SPLAŠKOVÁ KANALIZACE (VODOS Kolín s.r.o.)
  - VODOVOD (VODOS Kolín s.r.o.)
  - PLYNOVOD NTL (RWE)
  - PLYNOVOD STL (RWE)
  - PAROVOD (Veolia energie Kolín, a.s)
  - El. SLABOPROUD - neprovozované (CETIN)
  - El. SLABOPROUD - zaměřený metalický kabel (CETIN)
  - El. SILNOPROUD NN - podzemní (ČEZ)
  - El. SILNOPROUD VN - podzemní (ČEZ)
- KATASTRÁLNÍ MAPA
- ZÁBOR STAVBY
- OBRUBY
- LOMY SPÁDŮ
- KONEC ÚPRAV
- VOZOVKA - ASFALTOVÝ KRYT
- PLOCHY PRO PĚŠÍ - BETONOVÁ DLAŽBA TL. 60 MM, BARVA PŘÍRODNÍ
- VJEZDY - BETONOVÁ DLAŽBA TL. 80 MM - BARVA ČERVENÁ
- VOZOVKA - OPRAVA ASFALTOVÉHO KRYT
- OZELENĚNÍ (SADOVÉ ÚPRAVY)
- ULIČNÍ VPUSTI
- HMATNÉ PÁSY

Souřadnicový systém JTSK

Výškový systém Bpv

DRAWING PROJEKTY S STATIKA	drawING project, s.r.o. Štítarská 114, 280 02 Kolín II +420 721 672 016, info@drawing.cz www.drawing.cz	hlavní inženýr projektu:	Ing. Jan Lipovčan
		odpovědný projektant:	Ing. Tomáš Kapal

stavebník:	Město Kolín, Karlovo náměstí 78, Kolín I, 28002 Kolín	navrhl, vypracoval:	Ing. Karel Mišička
místo stavby:	k. ú. Kolín, ulice Roháčova, mezi ulicemi Táboritská a Lipanská	číslo zakázky:	D0016-0067-1704
akce:	Rekonstrukce ul. Roháčova, Kolín mezi ulicemi Táboritská a Lipanská	stupeň:	DPS
		datum:	07 / 2017
		formát:	4 x A4
		měřítko:	1:200
část:	B Stavební část B.1 SO 101 - Ulice Roháčova	č. paré:	
objekt:	SO 101 - Ulice Roháčova		
název přílohy:	Situace	č. přílohy:	B.1 002