



VCHOD Č.636

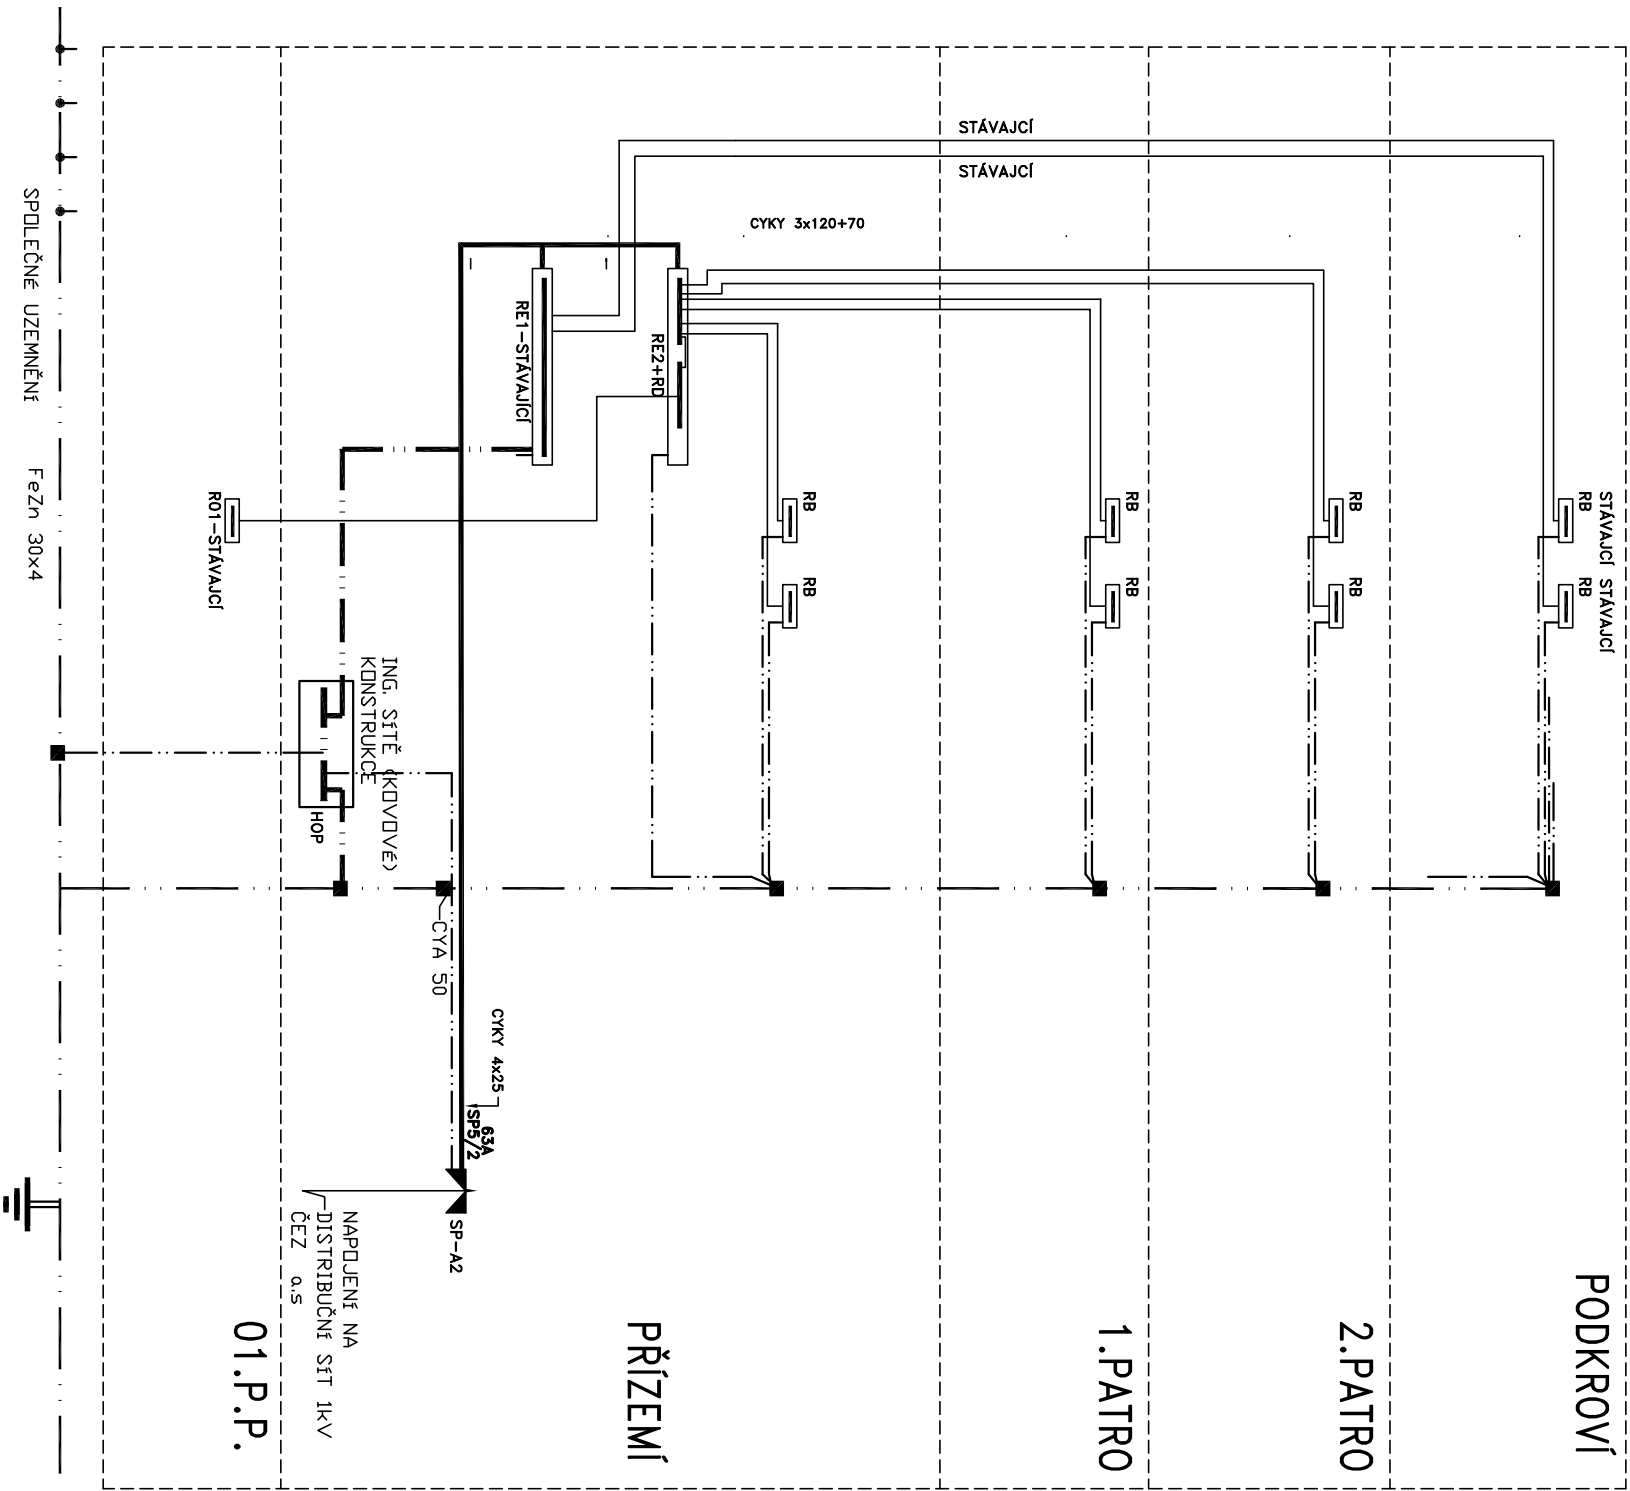

ZAKLADNÍ TECHNICKÉ ÚDAJE
ROZVODNÁ SOUSTAVA 3+PEN AC, 400/230V, 50Hz, TN-C-S
V PODRUŽNÝCH ROZVADĚČÍCH
OCHRANA PŘED ÚRAZEM ELEKTRICKÝM PROUDEM DLE ČSN 33 2000-4-41
SAMOČINNÝM ODPOJENÍM VE STANOVENÉM ČASE, DOPLNJÍCÍM POSPOJENÍM.
PROSTŘEDÍ DLE ČSN 33 2000-3 ČL. 321

- KABELY STANDARDNÍ
- CYKY 48x10 – POKUD NEJÍ URČENO JINAK
- VODIČ PŘÍZEMNĚNÍ
- CY 10 ŽLZ
- VODIČ PŘÍZEMNĚNÍ-STOUPAČKA
- CYA 50 ŽLZ
- ODBOČNÁ SVORKOVNICE VE STOUPČCE
- normální síť

- ROZVADĚČE
- *REC* ELEKTROMĚROVÉ ROZVADĚČE V DODÁVCE ELEKTRO
- NAPOJENÍ SPOTŘEBIČŮ-POUZE VÝVOD

Revitali s.r.o. - projektová kancelář Ing. Martin Stybor, Ph.D. Mechovka 270, 190 14 Praha Klánovice 737 033 707, 281 962 179 www.revitali.cz, revitali@seznam.cz			 projektová kancelář			RAŽITKO	
AUTORIZOVAL: J.Fraňkowský č.autorit.:0010258			VYPRACOVAL: Jakub Fraňkowský				
Tel: 739 989 179		Tel: 739 989 179					
franko@centrum.cz		franko@centrum.cz					
OBJEDNATEL: Město Kolín, Karlovo nám.78, Kolín I			DOKUMENTACE:		Dps		
PROJEKT: Benešova 636 – 641 – rozvody elektroinstalace			ČÍSLO ZAKÁZKY:		2016020		
UMÍSTĚNÍ: Kolín, ul. Benešova a Míru			MĚŘITKO:		-		
PROJEKT ČÁSTI: ELEKTROINSTALACE			DATUM:		9/2016		
			POČET FORMÁTŮ:		2 x A4		
			ČÍS.VÝKRESU:		ČÁST:		
			ČÍS.PARÉ:				
NÁZEV VÝKRESU: BLOKOVÉ SCHÉMA VCHOD Č.636			EL8		EL		