



VCHOD Č.638

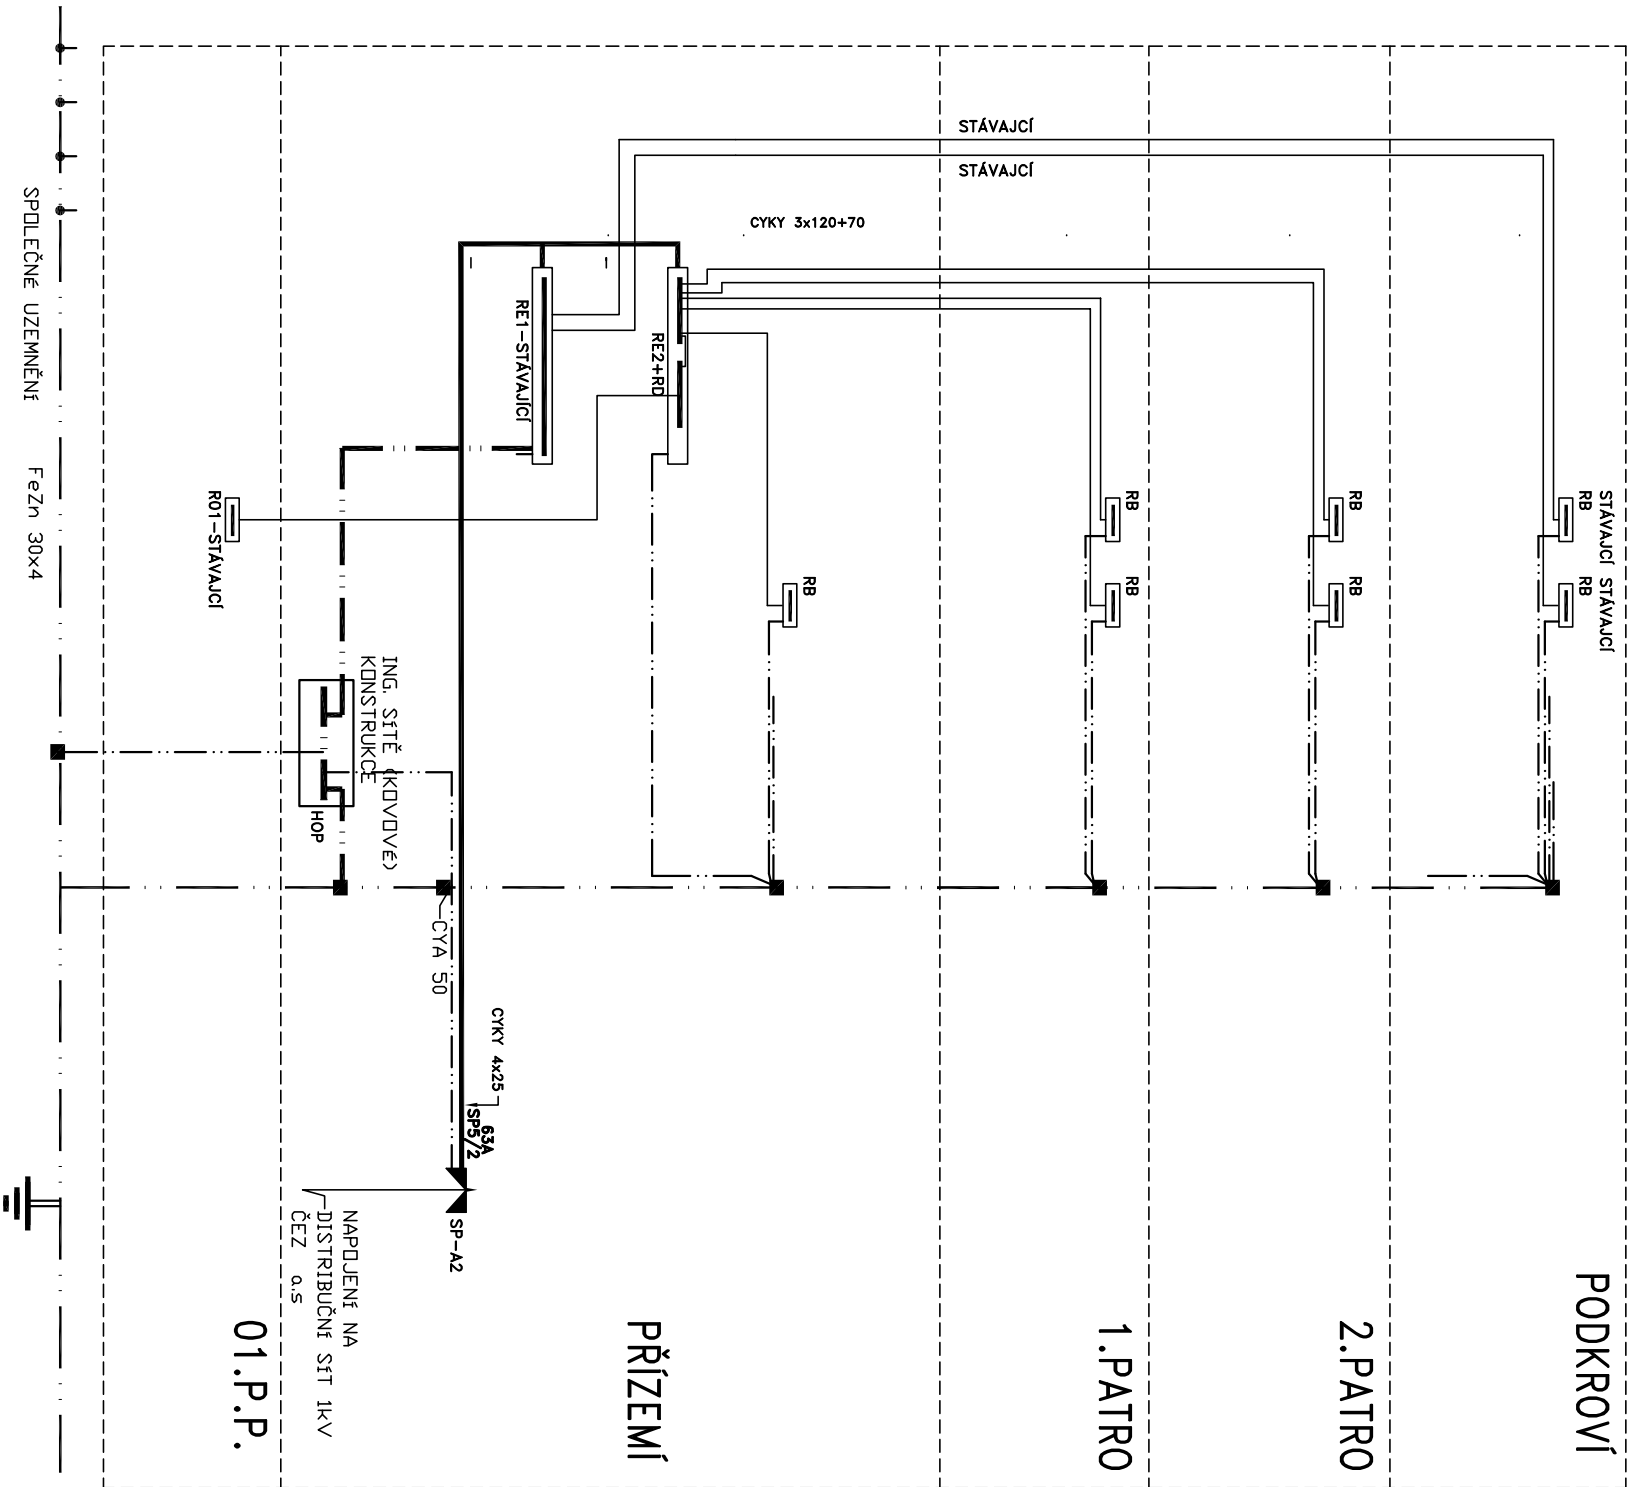

ZÁKLADNÍ TECHNICKÉ ÚDAJE
ROZVODNÁ SOUSTAVA 3+PEN AC, 400/230V, 50Hz, TN-C-S
V PODRUŽNÝCH ROZVADĚČÍCH
OCHRANA PŘED ÚRAZEM ELEKTRICKÝM PROUDEM DLE ČSN 33 2000-4-41
SAMOČINNÝM ODPOJENÍM VE STANOVENÉM ČASE, DOPLNJUCÍM POSPOJENÍM.
PROSTŘEDÍ DLE ČSN 33 2000-3 ČL. 321

- KABELY STANDARDNÍ
CYKY 4Bx10 – POKUD NEJÍ URČENO JINAK
- VODIČ PŘÍZEMNĚNÍ
CY 10 ŽLZ
- VODIČ PŘÍZEMNĚNÍ–STOUPAČKA
CYA 50 ŽLZ
- ODBOČNÁ SVORKOVNICE VE STOUPČCE
- normální síť

- ROZVADĚČE
REC ELEKTROMĚROVÉ ROZVADĚČE V DODÁVCE ELEKTRO
- NAPOJENÍ SPOTŘEBIČŮ–POUZE VÝVOD

Revitali s.r.o. - projektová kancelář Ing. Martin Stybor, Ph.D. Mechovka 270, 190 14 Praha Klánovice 737 033 707, 281 962 179 www.revitali.cz, revitali@seznam.cz		 projektová kancelář		RAŽÍTKO	
AUTORIZOVAL: J.Frajkovský č.autorit.:0010258		VYPRACOVAL: Jakub Frajkovský		DOKUMENTACE: Dps	
Tel: 739 989 179		Tel: 739 989 179			
frajkoj@centrum.cz		frajkoj@centrum.cz			
OBJEDNATEL: Město Kolín, Karlovo nám.78, Kolín I					
PROJEKT: Benešova 636 – 641 – rozvody elektroinstalace		ČÍSLO ZAKÁZKY: 2016020			
UMÍSTĚNÍ: Kolín, ul. Benešova a Míru		MĚŘÍTKO: -			
		DATUM: 9/2016			
PROJEKT ČÁSTI: ELEKTROINSTALACE		POČET FORMÁTŮ: 2 x A4			
		ČÍS.VÝKRESU: ČÁST:		ČÍS.PARÉ:	
NÁZEV VÝKRESU: BLOKOVÉ SCHÉMA VCHOD Č.638		EL6		EL	