PŮDORYS PŘÍZEMÍ

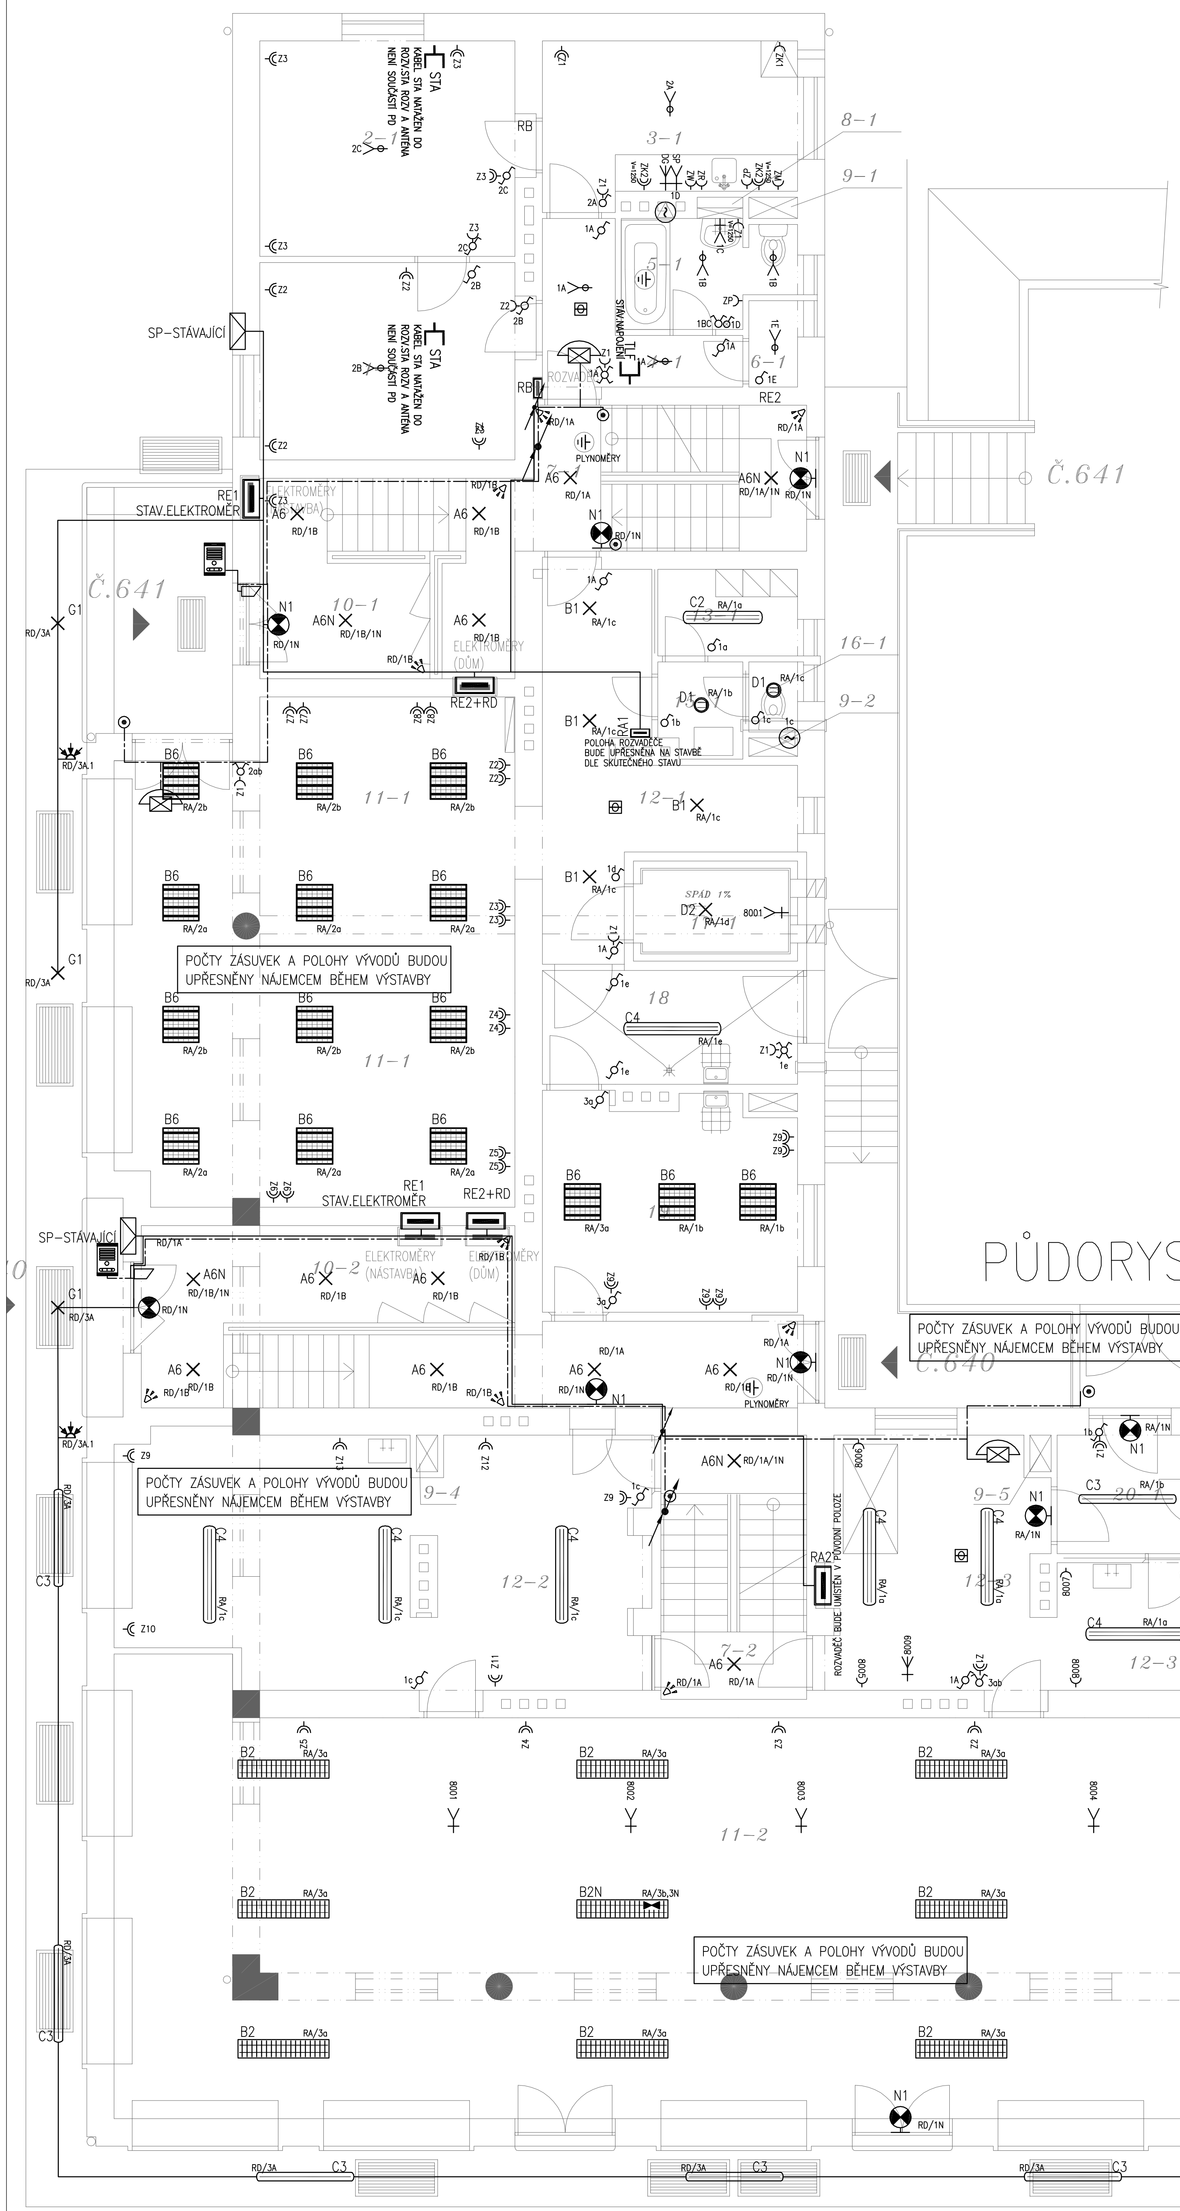

SVÍTIDLA UMÍSTĚNA VE STÁVAJÍCÍCH POZICÍCH

TABULKA MÍSTNOSTÍ (č.637,č.638,č.639,č.640 a č.641)

Číslo místnosti	Název místnosti	Plochy m² užit.	přísl.	kom.
1.1	OBÝVACÍ POKOJ		14,03	
1.2	-//-		18,50	
1.3	-//-		14,01	
1.4	-//-		18,00	
2.1	LOŽNICE		15,80	
???	-//-		14,01	
3.1	KUCHYNĚ	10,75		42,80
4.1-4	PŘEDSÍŇ	---		24,40
5.1 ???	LÁZEŇ A WC	3,88 (2,57)		15,60
6.1 ???	KOMORA	1,20		4,80
7.1 ???	SCHODIŠTĚ	10,80 (5,32)		43,20 (5,32)
-	-	17,60 (12,12)	-	17,60 (12,12)
8.1 ???	INSTALAČNÍ PŘÍČKA	??	??	
9.1 ???	INSTALAČNÍ PROSTOR	??	??	
	PLOCHY CELKEM BYTY Σ=	93,83	90,56	60,80
NEBYTOVÉ PROSTORY				
-	PROSTOR KANTINY	0,27	-	
-	-//-	0,24	-	
-	-//-	0,28	-	
-	-//-	0,28	-	
-	-//-	0,32	-	
-	-//-	0,18	-	
-	-//-	0,27	-	
10.1	VSTUP		14,67 (5,31)	
10.2	-//-		10,32 (15,85)	
10.3	-//-		22,00 18,44	
10.4	-//-		12,23 (9,03)	
10.5	-//-		12,23 (0,03)	
11.1	PRODEJNA MLÉKA	52,82 (7,55)		
11.2	PRODEJNA POTRAVIN	150,44 (24,04)		
11.3	PRODEJNA MASA	100,15 (12,69)		
12.1	SKLAD		14,61	
12.2	-//-		35,07	
12.3	SKLAD A PŘÍJEM ZBOŽÍ		20,78	
13.1	ŠATNA		3,31	
13.2	ŠATNA ŽEN		4,13	
13.3	ŠATNA MUŽŮ		2,,32	
14	ŠATNA A KANCELÁŘ		8,00	
15.1	PŘEDSÍŇ		1,98	
15.2	-//-		2,50	
15.3	-//-		2,64	
15.4	-//-		2,34	
16.1	WC		1,04	
16.2	WC MUŽI		1,06	
16.3	WC ŽENY		1,01	
16.4	WC		1,94	
17.1	CHLADÍRNA		4,45	
17.2	-//-		11,00	
18	UMÝVÁRNA KONÍ		8,43	
19	KLUBOVÁ MÍSTNOST		14,54	
20.1	VSTUP A ODPADKY			5,34
20.3	-//-			5,70
21.1	CHODBA			4,98
21.2	-//-			3,42
22	KANCELÁŘ		3,93	
23	PŘÍPRAVNA MASA		17,80	
	PLOCHY CELKEM NEBYT.PR. Σ=	303,41	161,98	98,85
	PLOCHY CELKEM Σ=	397,24	252,54	159,65

TABULKA MÍSTNOSTÍ (š.636)

Číslo místnosti	Název místnosti	Plochy m² užit.	přísl.	kom.
1.1-2	OBÝVACÍ POKOJ; 15,70x2	31,40		
-	-	-		
2.1-2	LOŽNICE; 15,17x2	30,34		
-	-	-		
3.1-2	KUCHYNĚ; 10,95x2	21,90		
-	-	-		
4.1-2	PŘEDSÍŇ; 6,18x2	12,36		
-	-	-		
5.1-2	LÁZEŇ A WC; 3,88x2 2,57x2	7,76 5,14		- -
-	-	-		
6.1-2	KOMORA; 1,20x2	2,40		
-	-	-		
7.	SCHODIŠTĚ; 10,80 (5,32)			10,80 (5,32)
-	-	-		
8.1-2	INSTALAČNÍ PŘÍČKA; 0,26x2	0,52		
-	-		-	
9.1-2	INSTALAČNÍ PROSTOR; 0,28x2		0,56	
-	-		-	
-				
	PLOCHY CELKEM Σ=	61,74	45,50	10,80

POZNÁMKA:

VŠECHNY ROZMĚRY BYLY PŘEVZATY Z PŮVODNÍ PD, PŘÍP.ZAMĚŘENY PŘI OSOBNÍ PROHLÍDCE A JSOU ORIENTAČNÍ V PŘÍPADĚ NEJASNOSTÍ NEBO ZJIŠTĚNÍ NEPŘEDVÍDANÝCH SKUTEČNOSTÍ MUSÍ BÝT KONTAKTOVÁN GP, KTERÝ VYDÁ JEDNO

TATO DOKUMENTACE NESMÍ BÝT ROZMNOŽOVÁNA A DÁLE VYUŽÍVÁNA BEZ PÍSEMNÉHO SOUHLASU GP.

NOVÁ PŘEKVAPUJÍCÍ ZJIŠTĚNÍ NA STAVBĚ BUDOU ŘEŠENA V RÁMCI AD!

LEGENDA:

- *Stávající konstrukce v řezu*
- *Hrana konstrukce v pohledu*
- *Hrana konstrukce nad rovinou řezu*
- *Stávající konstrukce – odhad*
- *Konstrukce skrytě*

- KABELY VEDENY V PODLAZE V TRUBCE
- KABELY VEDENY V PODHLEDU
- KABELY VEDENY POD OMÍTKOU
- SDRUŽENÁ TRASA
- STOUPAČKA

GENDA POUŽITÝCH ZNAČEK :

- SPÍNAČ JEDNOPÓLOVÝ 10A/250V (ŘAZ.1) POD OMÍTKU, IP20
- PŘEPÍNAČ SÉRIOVÝ 10A/250V (ŘAZ.5) POD OMÍTKU, IP20
- PŘEPÍNAČ STŘÍDAVÝ 10A/250V (ŘAZ.6) POD OMÍTKU, IP20
- SPÍNAČ JEDNOPÓLOVÝ SE SIGNÁLKOU 10A/250V (ŘAZ.1/0) POD OMÍTKU, IP20
- PŘEPÍNAČ KŘÍŽOVÝ 10A/250V (ŘAZ.7) POD OMÍTKU, IP20
- TLAČÍTKO (ŘAZ.1/0) 10A/250V, POD OMÍTKU, IP20
- TLAČÍTKO DVOJITÉ (2xŘAZ.1/0) 10A/250V, POD OMÍTKU, IP20
- ZÁSUVKA JEDNODUCHÁ, 16A/250V, POD OMÍTKU, PRO PC, VČ. SVODIČE PŘEPĚTÍ, IP20
- ZÁSUVKA DVOJNÁSOBNÁ, 16A/250V, POD OMÍTKU, IP20
- ZÁSUVKA JEDNODUCHÁ, 16A/250V, POD OMÍTKU, IP20
- ZÁSUVKA 16A/250V, POD OMÍTKU, IP44
- ZÁSUVKA 16A/400V, POD OMÍTKU, IP44
- SPÍNAČ JEDNOPÓLOVÝ 10A/250V (ŘAZ.1) POD OMÍTKU, IP44
- ŽALUZIOVÉ TLAČÍTKO 10A/250V/ IP20, POD OMÍTKU,BEZ ARETACE
- POHYBOVÉ ČIDLO, 10A/250V, NA POVRCH, IP55, 220°, DOSAH CCA 16m
- POSPOJENÍ TOTAL STOP
- POHYBOVÉ ČIDLO STROPNÍ, 10A/250V, POD OMÍTKU, IP44, 360°, DOSAH CCA 8m
- POHYBOVÉ ČIDLO STROPNÍ, 10A/250V, POD OMÍTKU, IP20, 360°, DOSAH CCA 8m
- UZEMNĚNÍ HOP ROZVADĚČE
- ROZVADĚČ STÁVAJÍCÍ PŘÍPOJKOVÁ SKŘÍŇ ČEZ
- TERMOSTAT
- PODLAHOVÁ KRABICE 2 POZICE
- VÝVOD 400V
- STROPNÍ VÝVOD 230V
- NÁSTĚNNÝ VÝVOD 230V
- EL KRABICE

LEGENDA SVÍTIDEL :

A6	SVÍTIDLO ZÁŘIVKOVÉ 2x26W,IP20,OPAL
A6N	SVÍTIDLO ZÁŘIVKOVÉ 2x26W,INVERTÉR,IP20,OPAL
B1	SVÍTIDLO ZÁŘIVKOVÉ 2x26W,IP20,OPAL,KOM.PROSTOR
B2	SVÍTIDLO ZÁŘIVKOVÉ 2x58W,IP20,PAR.MŘÍŽKA
B2N	SVÍTIDLO ZÁŘIVKOVÉ 2x58W,IP20,PAR.MŘÍŽKA,INVERTÉR 1h
B6	SVÍTIDLO ZÁŘIVKOVÉ 4x18W,IP20,PAR.MŘÍŽKA
B6N	SVÍTIDLO ZÁŘIVKOVÉ 4x18W,IP20,PAR.MŘÍŽKA,INVERTÉR
C3	SVÍTIDLO ZÁŘIVKOVÉ 1x58W,IP65,PRŮMYSLOVÉ,IP65
C2	SVÍTIDLO ZÁŘIVKOVÉ 2x58W,IP65,PRŮMYSLOVÉ,IP65
C4	SVÍTIDLO ZÁŘIVKOVÉ 2x36W,IP65,PRŮMYSLOVÉ,IP65
D1	SVÍTIDLO ZÁŘIVKOVÉ 2x26W,IP20,DOWNLIGHT
D2	SVÍTIDLO ZÁŘIVKOVÉ 2x26W,IP44,DOWNLIGHT
G1	SVÍTIDLO ZÁŘIVKOVÉ 2x26W,IP65,VENKOVNÍ
N1	SVÍTIDLO NOUZOVÉ 1x8W,IP20
N2	SVÍTIDLO NOUZOVÉ 1x8W,IP65

POZNÁMKA 102

- POZICE TRAS A JEJICH POPISY A POZICE SVÍTIDEL UVEDENÉ NA TOMTO VÝKRESU MAJÍ POUZE INFORMATIVNÍ CHARAKTER A MOHOU BÝT DODAVATELEM ZMĚNĚNY ČI UPRAVENY PODLE KONKRÉTNÍCH PODMÍNEK NA STAVBĚ, ZEJMÉNA S OHLEDEM NA SKUTEČNÉ PROVEDENÍ TRAS POTRUBÍ TZB.
- PŘED ZAHÁJENÍM PRACÍ MUSÍ BÝT DODAVATEL SEZNÁMEN S HLAVNÍM KOORDINAČNÍM VÝKRESEM STAVBY (SOUČÁST STAVEBNÍ DOKUMENTACE), KTERÝ JE Z HLEDISKA POZICE TRAS A POZICE SVÍTIDEL NADŘAZEN TOMUTO VÝKRESU.

V KOMERČNÍCH PROSTORECH BUDOU ZÁSUVKOVÉ VÝVODY A VÝVODY TECHNOLOGIE PROVEDENY DLE AKTUÁLNÍ DISPOZICE SPOTŘEBIČŮ

POZNÁMKA:

– NAPĚŤOVÁ SOUSTAVA: 3+PE+N, ~50Hz, 230/400V, TN-C-S – OCHRANA PŘED ÚRAZEM ELEKTRICKÝM PROUDEM BUDE PROVEDENA DLE ČSN 33 2000-4-41 SAMOČINNÝM ODPOJENÍM VADNÉ ČÁSTI OD ZDROJE. VE VYBRANÝCH PROSTORÁCH (KOUPELNY, STROJOVNY, atd. BUDE PROVEDENO DOPLŇUJÍCÍ POSPOJENÍ – V KOUPELNÁCH, BAZÉNU, SOUNĚ A UMÝVACÍCH PROSTORÁCH MUSÍ ELEKTROINSTALACE ODPOVÍDAT PROVÁDĚCÍM PŘEDPISŮM DLE ČSN 33 2000-7-701, 702 a 703 – KABELY BUDOU UKLÁDÁNY V ZÓNÁCH VE SMYSLU ČSN 33 2130, BAREVNÉ ZNAČENÍ VODIČŮ MUSÍ ODPOVÍDAT ČSN 33 0165 – SPÍNAČE OSVĚTLENÍ A ZÁSUVKY BUDOU UMÍSTĚNY VE VÍCERÁMEČCÍCH, ZÁSUVKY BUDOU UMÍSTĚNY V OSE VYPÍNAČŮ. – POKUD NENÍ NA VÝKRESE UVEDENO JINAK BUDOU SPÍNAČE OSAZENY DO VÝŠKY 1200mm A ZÁSUVKY DO VÝŠKY 300mm (STŘED) – PŘESNÉ UMÍSTĚNÍ PŘÍSTROJŮ BUDE URČENO NA STAVBĚ INVESTOREM A ARCHITEKTEM – V RÁMCI ELEKTROINSTALACE BUDOU DODÁNY A OSAZENY VÍCERÁMEČKY PRO SLABOPROUD

LEGENDA

- Telefon DT
- 230V/50Hz 12VDC Napájecí a řídící zdroj domovního VDT Elektromag. zámek
- Venkovní tablo DT
- Datová zásuvka 1x a 2xRJ45 cat.5
- 230V/50Hz STA STA rozvaděč
- 230V/50Hz STA Zásuvka TV příjmu SAT+TV+R
- 2 Vícerámečky k zásuvkům TV a SKS
- Kombinovaný opt. a tepl. požární hlásič
- ... trasa vedení VDT

Revitali s.r.o. - projektová kancelář Ing. Martin Stoboi, Ph.D. Mechovka 270, 190 14 Praha Klánovice 737 033 707, 281 962 179 www.revitali.cz, revitali@seznam.cz	REVITALI projektová kancelář	RAZÍTKO
AUTORIZOVAL: J.Frajkovský ,Č.autor.:0010258 Tel.: 739 589 179 frajkoj@centrum.cz	VYPRACOVAL: Jakub Frajkovský Tel.: 739 589 179 frajkoj@centrum.cz	
OBJEDNATEL: Město Kolín,Karlovo nám.78, Kolín 1	DOKUMENTACE:	Dpv
PROJEKT: Benešova 636 – 641 – rozvody elektroinstalace	ČÍSLO ZAKÁZKY:	2016500
	MĚŘÍTKO:	1:50
UMÍSTĚNÍ: Kolín, ul. Benešova a Míru	DATUM:	9/2016
	POČET FORMÁTŮ:	15 x A4
PROJEKT ČÁSTI: ELEKTROINSTALACE	ČÍS.VÝKRESU: ČÁST:	ČÍS.PARÉ:
NÁZEV VÝKRESU: PŮDORYS PŘÍZEMÍ -VCHOD 641-639	EL10	EL