

STÁVAJÍCÍ ŠACHTA ŠP1

STÁVAJÍCÍ POKLOP BUDE VYMĚNĚN
PLNÝ LIT. POKLOP KAT B125 S RÁMEM

asf.kom.


STÁVAJÍCÍ STUPADLA BUDOU VYMĚNĚNA
CHYBĚJÍCÍ STUPADLA BUDOU DOPLNĚNA

STĚNY ŠACHTY BUDOU OČISTĚNY
BUDE PROVEDENA OPRAVA TRHLIN A SPÁR
STĚNY ŠACHTY BUDOU PLOŠNĚ
VYSTĚRKOVÁNY KAN. CEM MALTOU

STÁV NÁTOK BE400 BUDE ZRUŠEN
POTRUBÍ BUDE ODSTRANĚNO A OTVOR
BUDE ZAZDĚN KAN.CIHLAMI (ZABETONOVÁN)

NOVÝ NÁTOK DN400, OTVOR BUDE
PROVEDEN JÁDROVÝM VÝVRTEM
BUDE OSAZENA ŠACHTOVÁ VLOŽKA
PROSTUP BUDE ZATĚSTĚN
BUDE VYBETONOVÁN ODTOKOVÝ ŽLÁBEK
ŽLÁBEK BUDE OPATŘEN ČEDIČ. OBKLADEM

POTRUBÍ ŽEBR PP DN400 SN12
(např.ULTRARIB2)
DNO ŠACHTY BUDE OČISTĚNO A OPRÁVENO
BUDE ZACHOVÁNA NIVELETA DŇA
ŽLÁBEK, NÁSTUPNICE A STĚNY ŠACHTY
DO VÝŠE +10cm NAD VRCHOL POTRUBÍ
BUDOU OPATŘENY ČEDIČOVÝM OBKLADEM
ČEDIČOVÉ TVAROVKY BUDOU LEPENY A SPÁROVÁNY
KANALIZAČNÍ CEMENTOVOU MALTOU

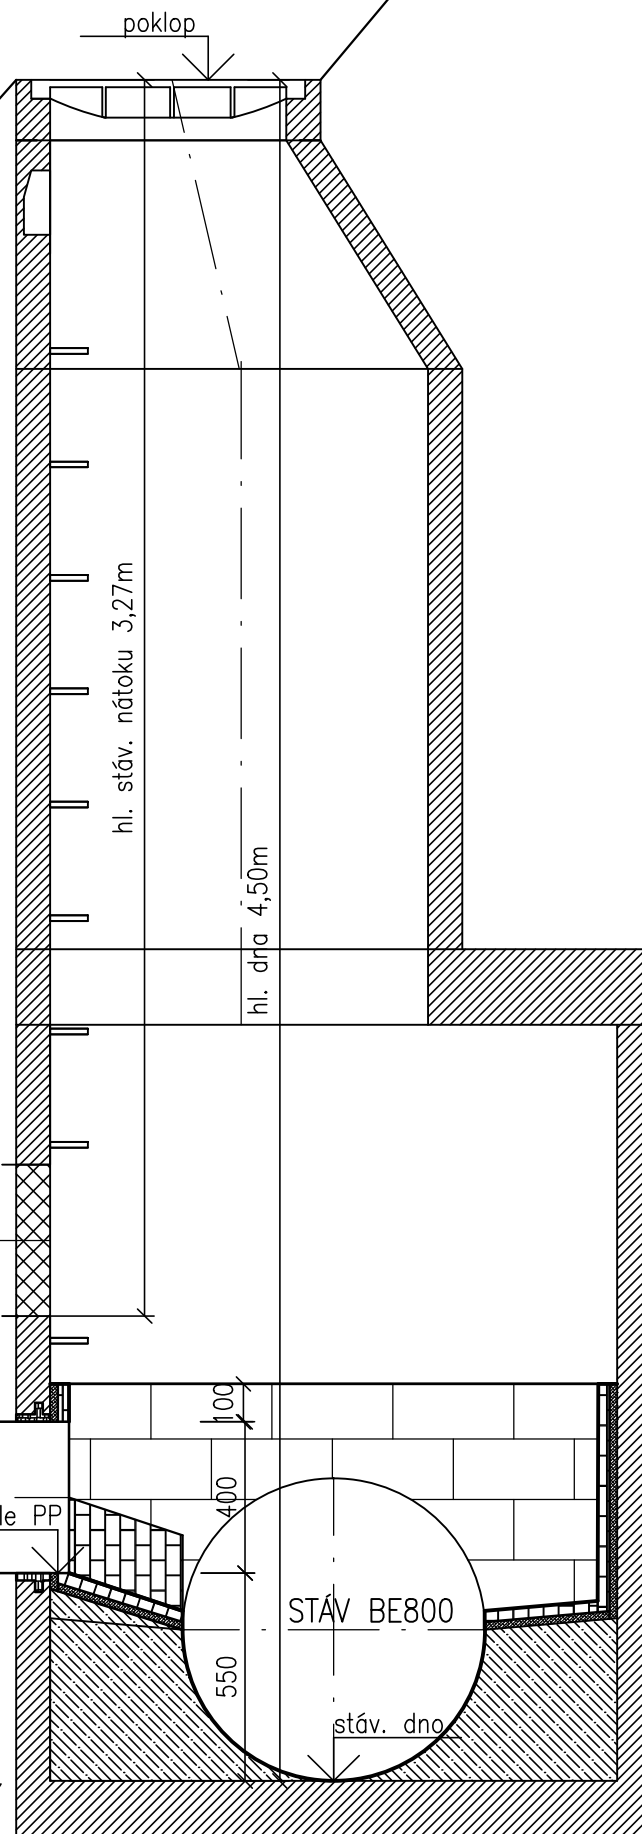

KANALIZAČNÍ ŠACHTA DN1000

LITINOVÝ POKLOP kat. D400, BEZ ODVĚTRÁNÍ
SAMONIVELAČNÍ, S PANTEM A TLUMÍCÍ VLOŽKOU

TBW Q 625/40-120
-VYROVNÁVACÍ PRSTENEC


TBR Q 625/1000/600 SPK
-ŠACHTOVÝ KONUS

TBS Q 1000/250-1000/120 SP
-ŠACHTOVÁ SKRUŽ

TBZ Q1 PERF 400-885
-ŠACHTOVÉ DNO

POTRUBÍ ŽEBR PP DN400 SN12
(např.ULTRARIB2)

PODKLADNÍ BETON C10/12 TL.100mm
ŠTĚRKOPÍSKOVÝ PODSYP TL.100mm

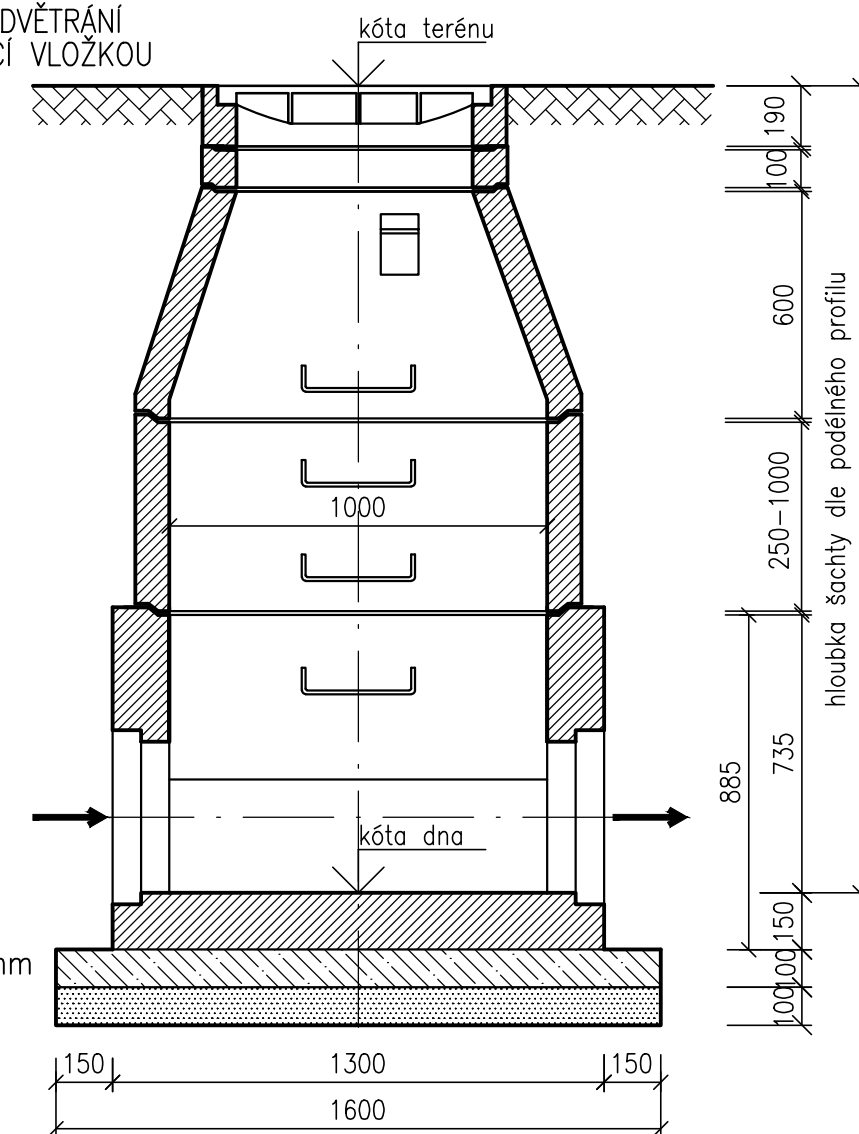

LK PROJEKT s.r.o. adresa: ul.28.října 933/11, 250 88 Čelákovice telefon: 733 732 344, e-mail: projekce.vak@gmail.com			
Projektant: Ing. Liběna Knapová		Spolupráce:	
Stavebník / investor:		Město Kolín Karlovo nám. 78, 280 02 Kolín	
Stupeň		Projektová dokumentace pro stavební povolení a realizaci stavby	
Akce		Datum 04/2017 Zakázka: 03/2017 Měřítko 1:20	
Obsah		Výkres: Paré: KANALIZAČNÍ ŠACHTA D3	