



Ú ő } Á^: ÁÖÖÖ

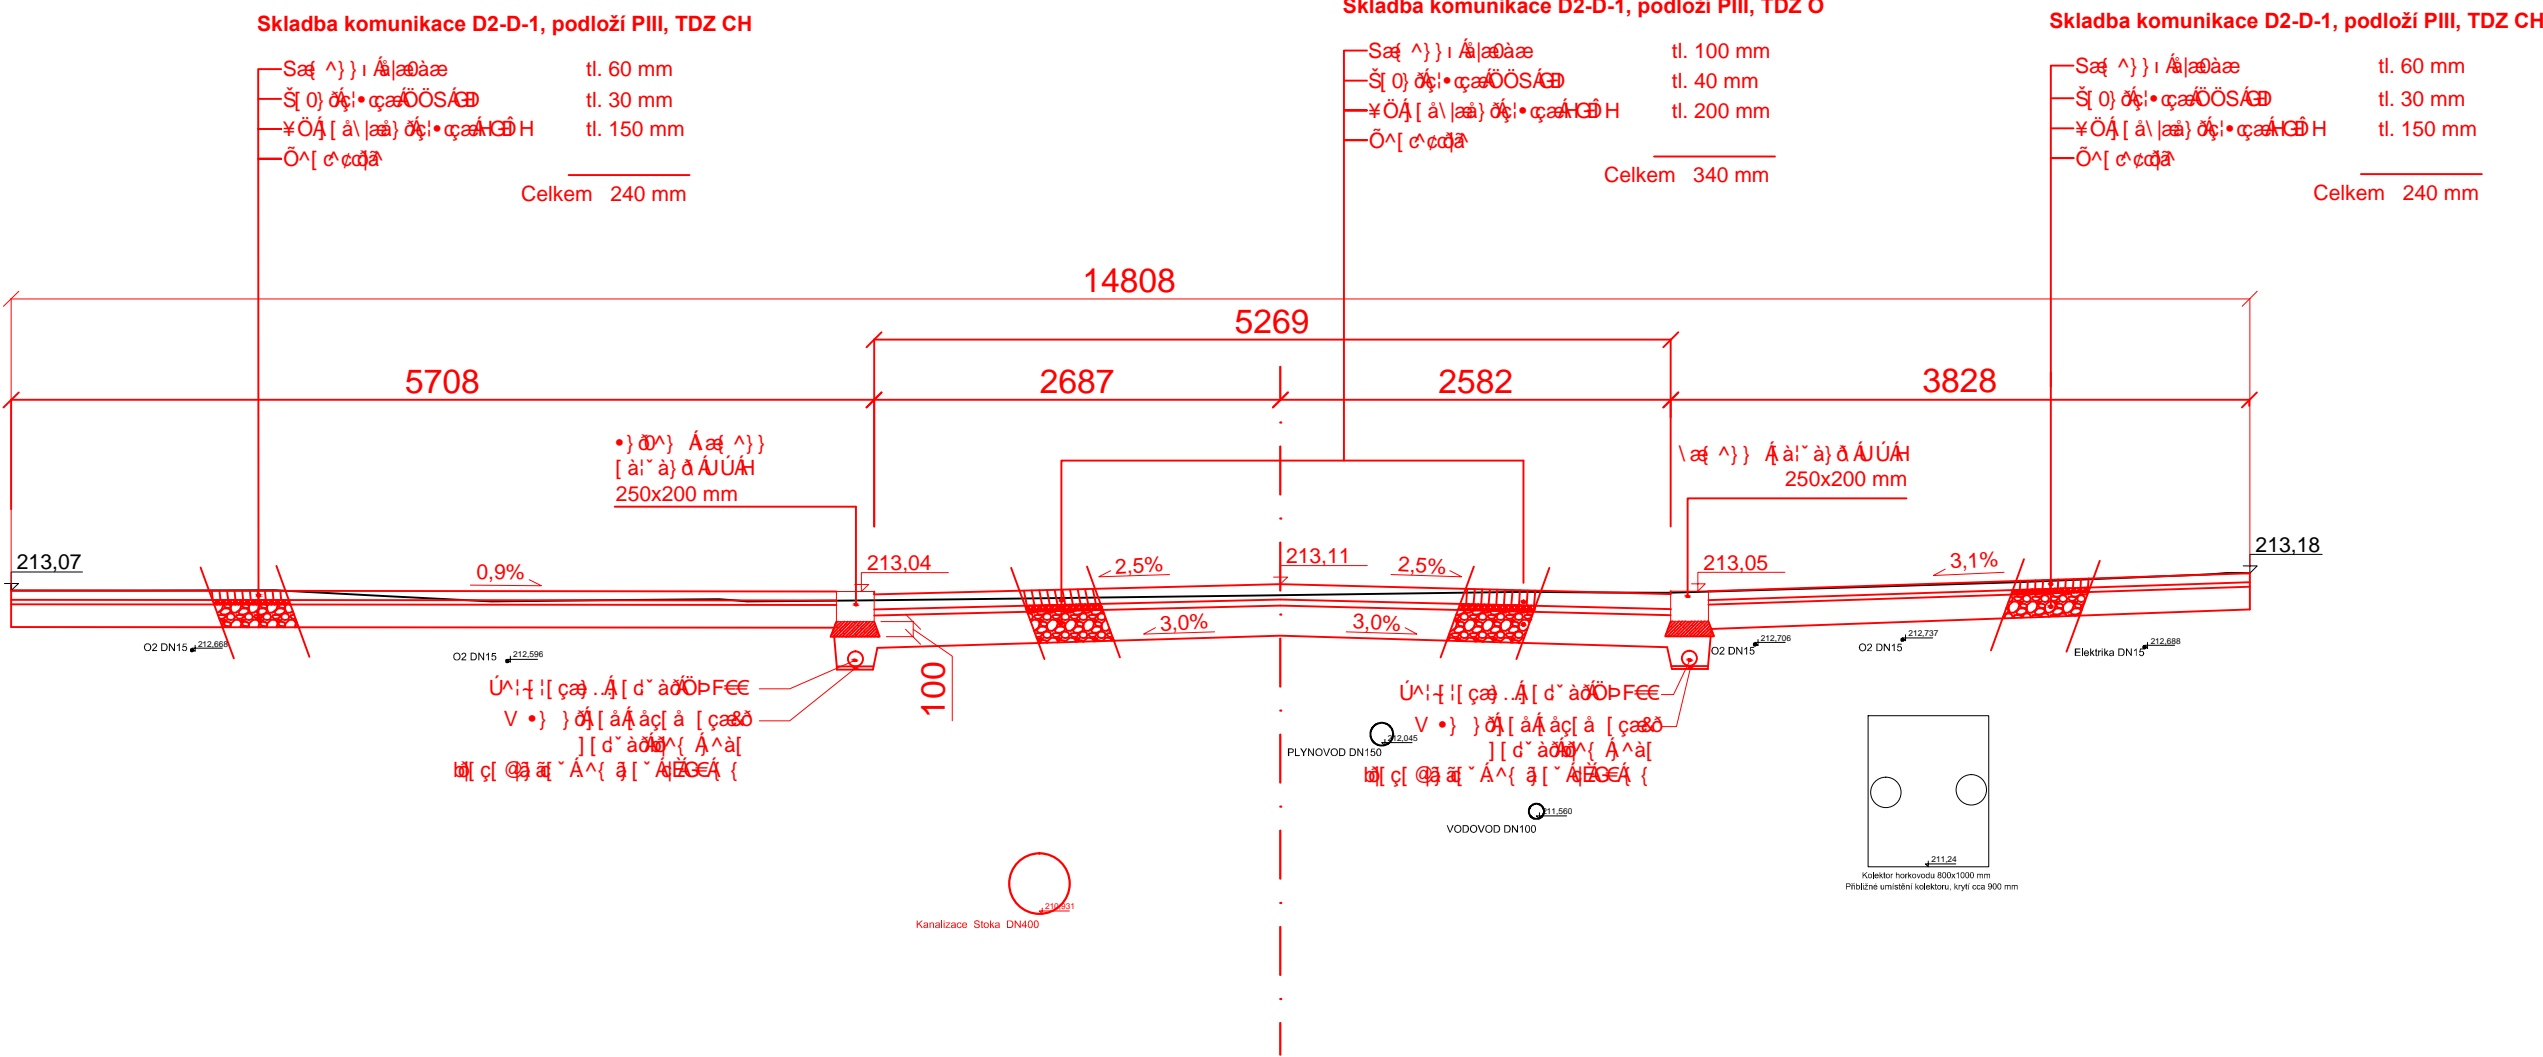

UÖÜUX ÖP ÁÜURÒSV		KONTRLOVAL		VYPRACOV		 U.aa) ÖFGÄTÍ EÄÄU:aaÄ Ä T: 283 872 265, F: 283 872 266 E: info@aquion.cz, W: www.aquion.cz	
Q* ÄÄ~ ä[ { ðÁ æ\ ÆÜ&ÄÄ ÖC		Q* ÄÄæ[ • æÄÖ æ\		Q* ÄÄæ[ • æÄÖ æ\			
KRAJ: ÜC^ä[ ^\		Ü~ KS[  ð		Ü~ KS[  ð			
INVESTOR: T •q ÄS[  ð							
b7ZÖXÁÜÜURÒSVW <b>Kolín, ul. Kouřimská - rekonstrukce kanalizace, komunikace a veřejného osvětlení</b>						DATUM	8/2017
						ØÜT 7V	2xA4
						T VSU	1:500
						ÜVWÜÖ	DPS/DSP
						ÜZÖS7ZSŸ	SL 40017019
						ÖÜÖPQX È Ü	SL 740017019
b7ZÖXÄ SÜÖÜW						ÄT ÜÜÖSVW	ÜX SÜÖÜW
X: [   [ ç. Á^: ^ Á[ { ~ } ä æ^						1	D.1.2.11