



## SCHÉMA ZAPOJENÍ RB-1A, RB-2A

Rozvodnice na povrch popřípadě pod omítku  
např. EATON BC-0-3/36-TW-ECO, BC-U-3/36-TW-ECO

VÝVODY HOREM I DOLEM ROZMĚRY ROZVADĚČE: VxŠxH 550 x 303 x 98 mm

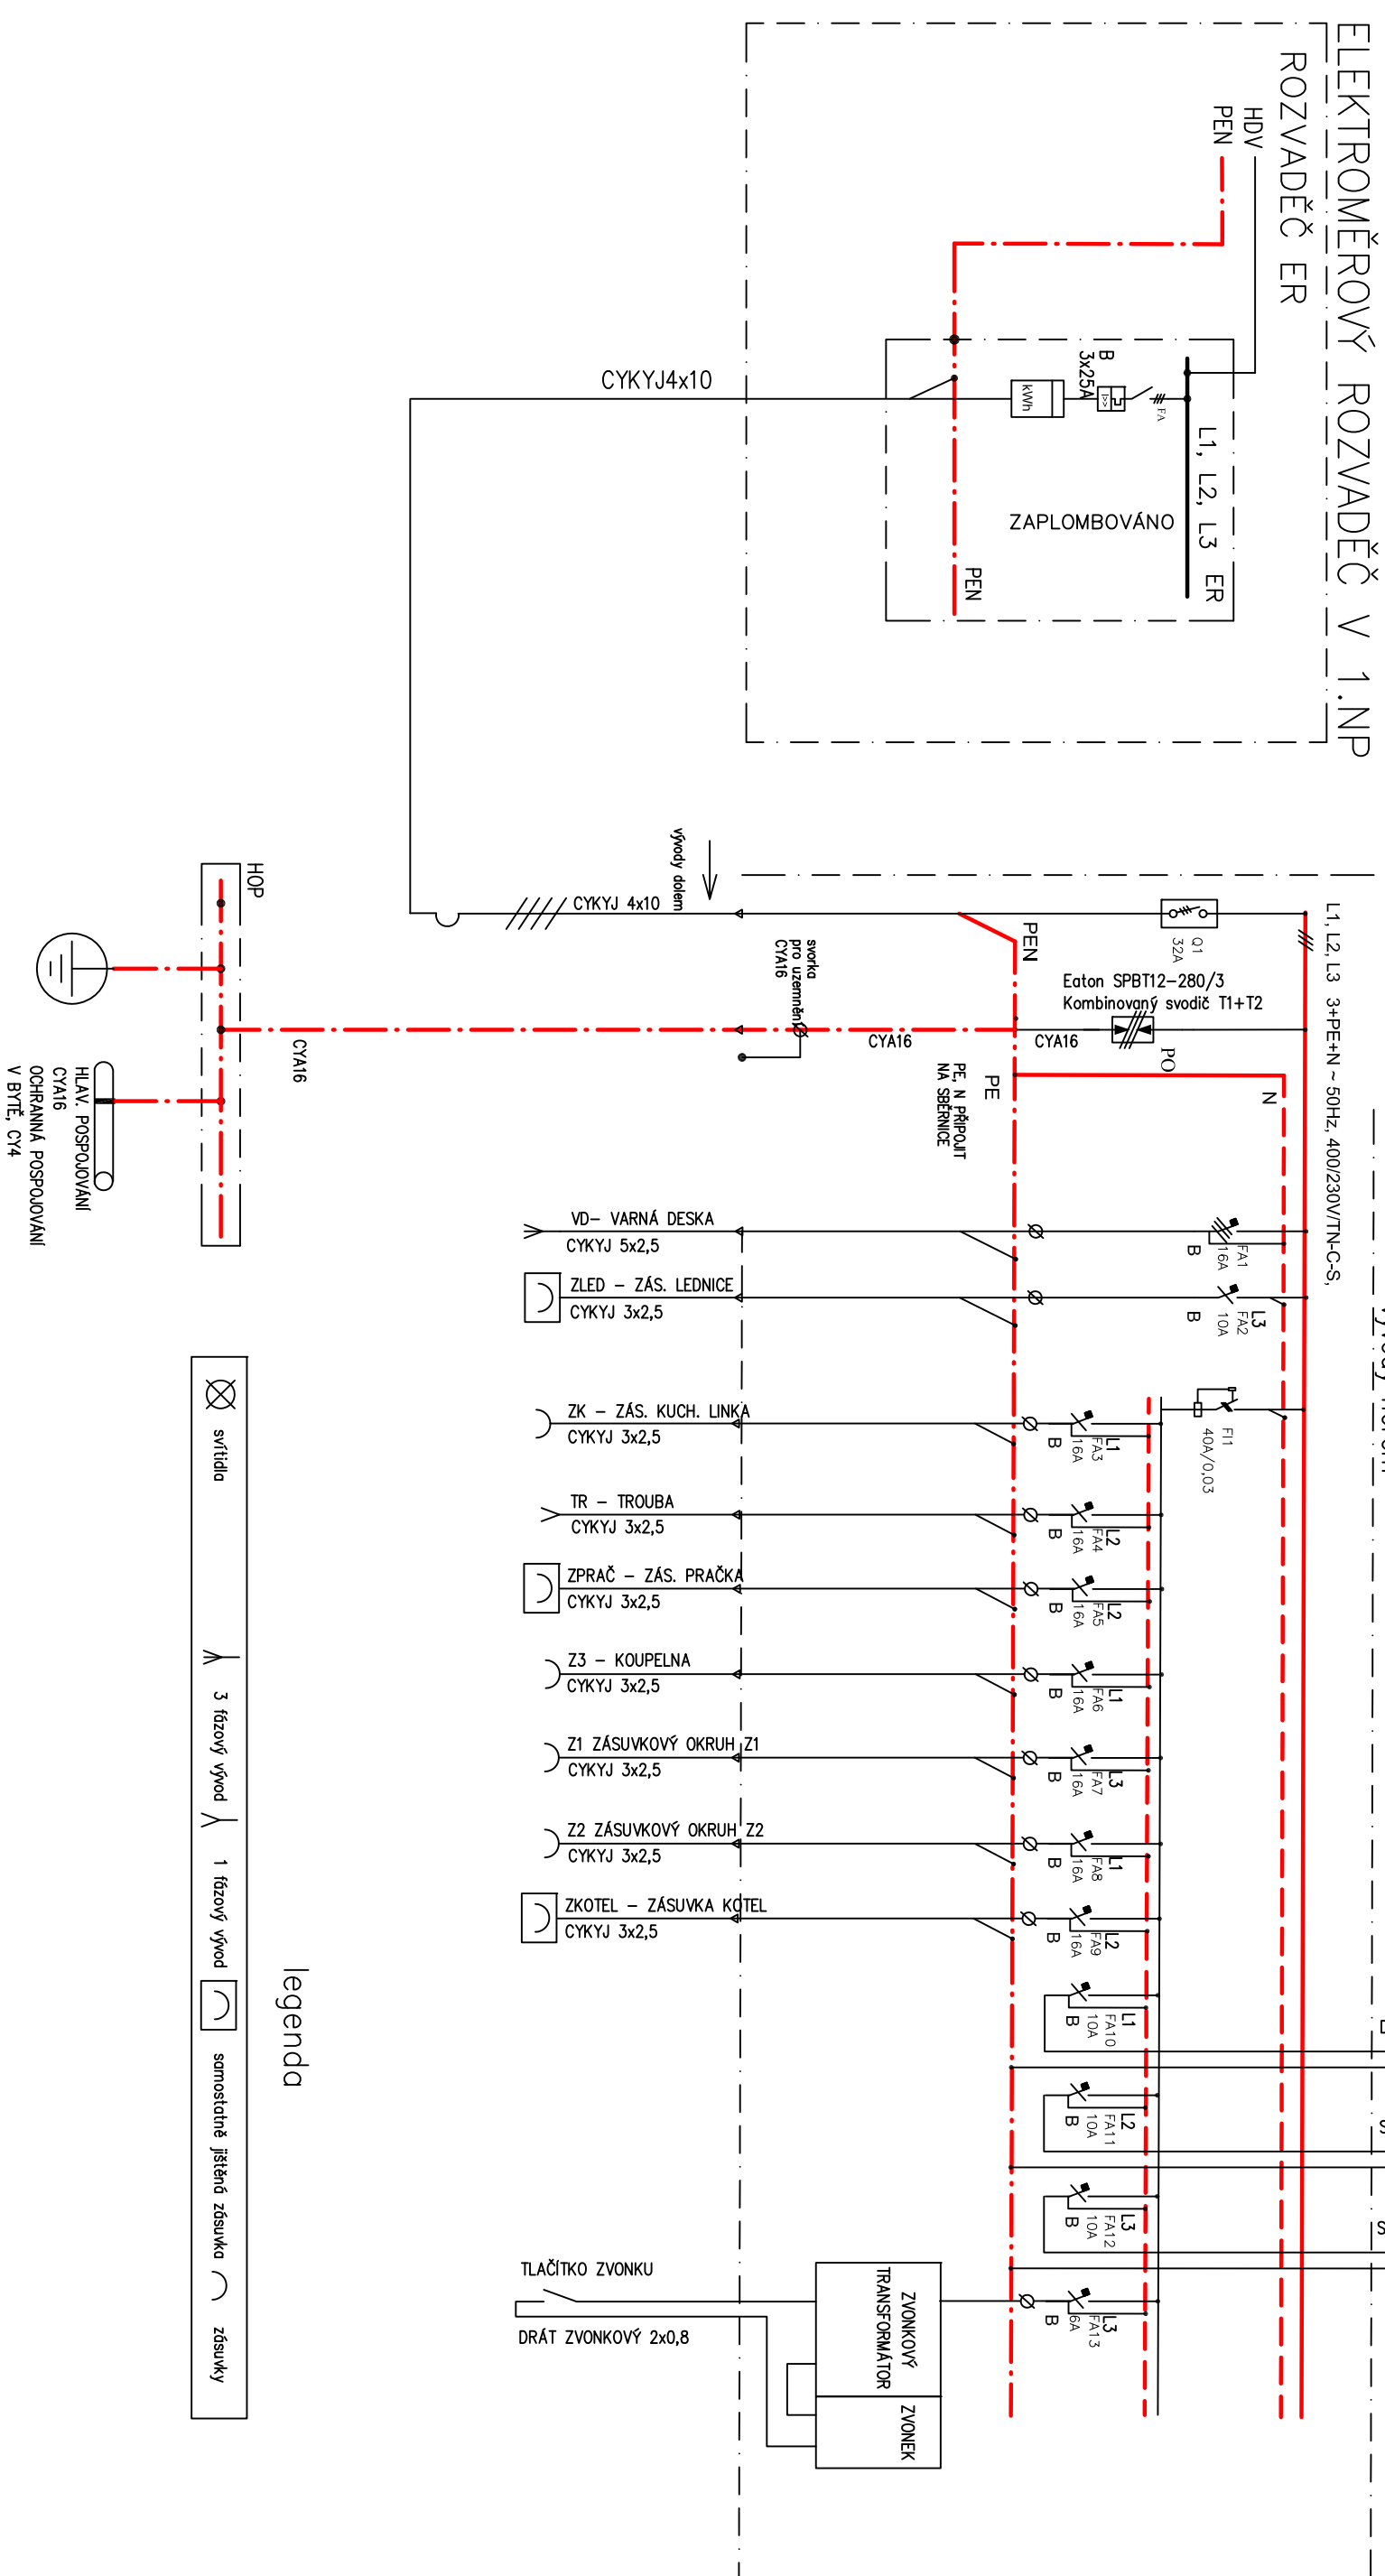

Revitali s.r.o. - projektová kancelář Ing. Martin Štybor, Ph.D. Mechovka 270, 190 14 Praha Klánovice 737 033 707, 281 962 179 www.revitali.cz, revitali@seznam.cz			 <b>projektová kancelář</b>		RAŽÍTKO														
AUTORIZOVAL: Jiří Kabíček			VYPRACOVAL: Ing. Lukáš Lev Tel: 777 723 031 l.lev@seznam.cz			<table><tr><td>DOKUMENTACE:</td><td>DSP+DVZ</td></tr><tr><td>ČÍSLO ZAKÁZKY:</td><td>2016_18</td></tr><tr><td>MĚŘÍTKO:</td><td>1:50</td></tr><tr><td>DATUM:</td><td>10/2016</td></tr><tr><td>POČET FORMÁTŮ:</td><td>3xA4</td></tr><tr><td>ČÍS.KOPIE:</td><td>ČÁST:</td><td>ČÍS.PARÉ:</td></tr></table>	DOKUMENTACE:	DSP+DVZ	ČÍSLO ZAKÁZKY:	2016_18	MĚŘÍTKO:	1:50	DATUM:	10/2016	POČET FORMÁTŮ:	3xA4	ČÍS.KOPIE:	ČÁST:	ČÍS.PARÉ:
DOKUMENTACE:	DSP+DVZ																		
ČÍSLO ZAKÁZKY:	2016_18																		
MĚŘÍTKO:	1:50																		
DATUM:	10/2016																		
POČET FORMÁTŮ:	3xA4																		
ČÍS.KOPIE:	ČÁST:	ČÍS.PARÉ:																	
OBJEDNATEL: Město Kolín, Karlovo náměstí 78, Kolín I, 280 02 Kolín																			
PROJEKT: REKONSTRUKCE BYTOVÉHO DOMU Bytový dům Legerova 224																			
UMÍSTĚNÍ: Legerova č. p. 224, Kolín, parc. č. st. 299/1, katastrální území Kolín																			
PROJEKT ČÁSTI: D.1.4.g. ELEKTROINSTALACE																			
NÁZEV VÝKRESU: BYTOVÝ ROZVADĚČ TYP 2			EL_07																