


KANALIZACE PŮDORYS 1. PP

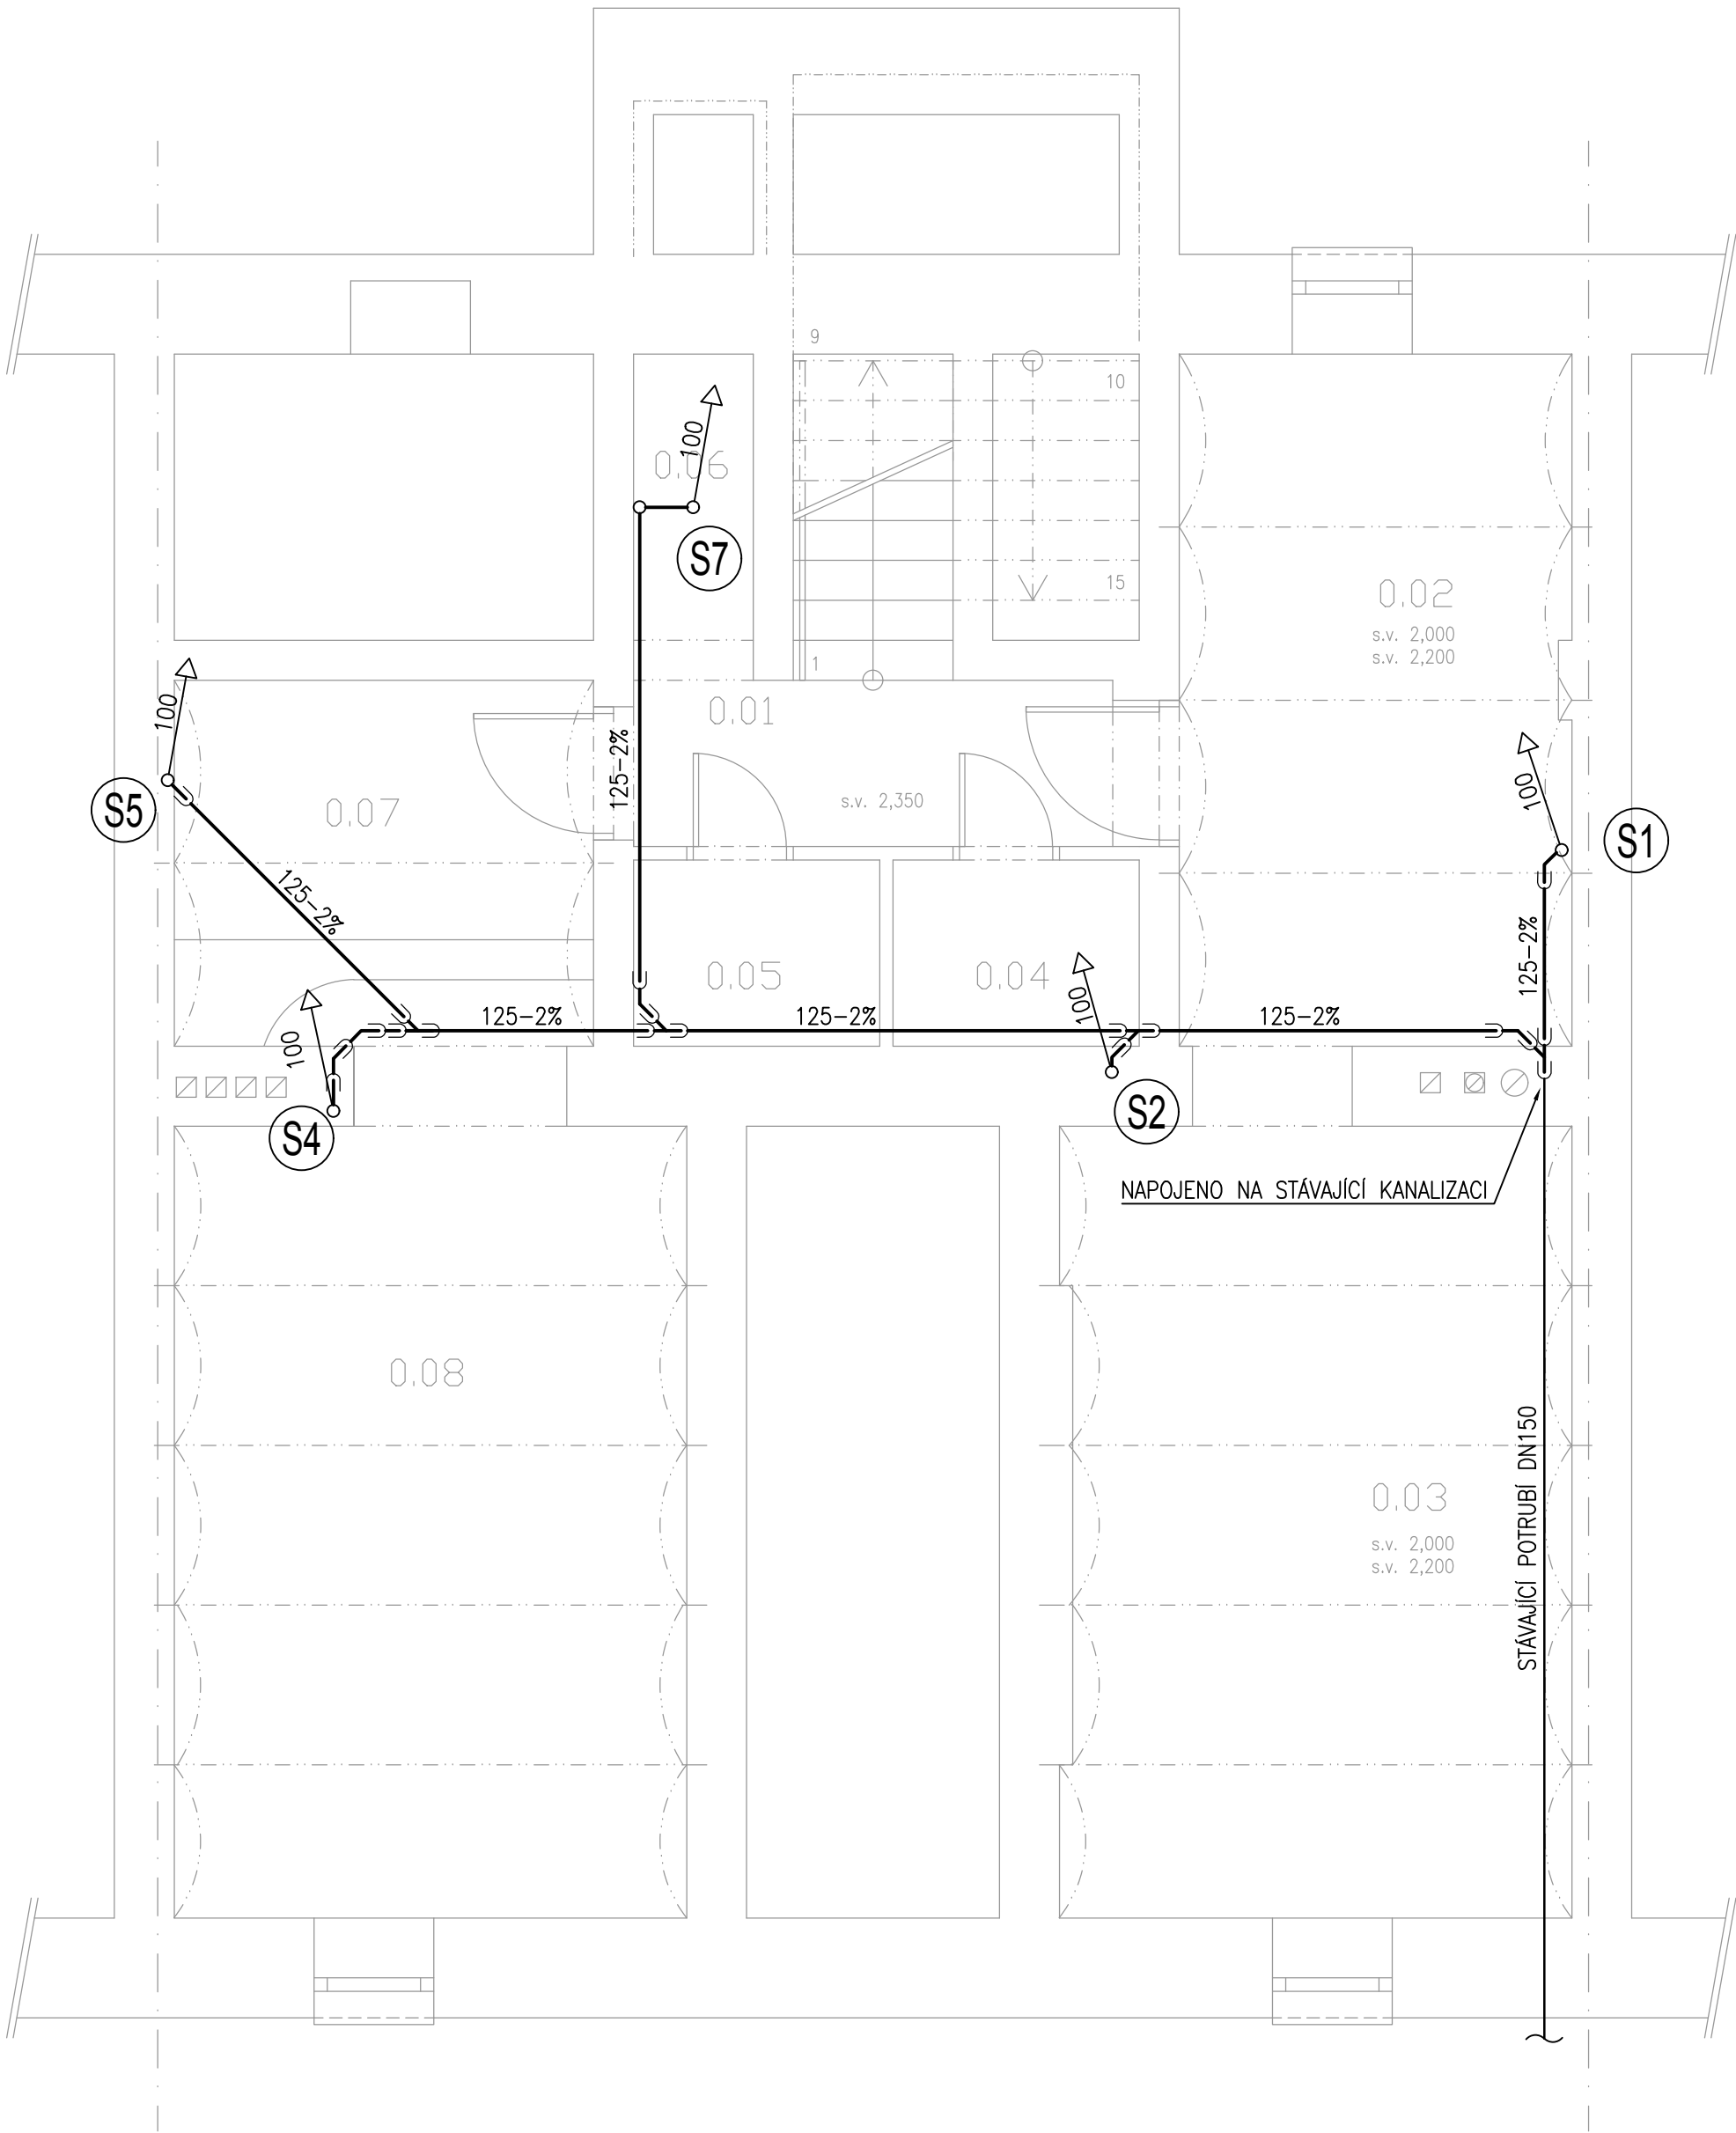

LEGENDA MÍSTNOSTÍ							
ČÍSLO MÍSTN.	NÁZEV MÍSTNOSTI	PLOCHA [m²]	OBVOD [m]	POVRCHY A ÚPRAVY			POZNÁMKA
				PODLAHA/SOKL	STĚNY	STROPY	
0.01	CHODBA	5,10	10,70	KERAMICKÁ DLAŽBA KERAMICKÝ SOKL	VPC ŠTUKOVÁ OMÍTKA MALBA BILÁ	VPC ŠTUKOVÁ OMÍTKA MALBA BILÁ	STÁVAJÍCÍ OMÍTKA BUDE OPRÁVENA DLE POTŘEBY A NUTNOSTI
0.02	PLYNOVÁ KOTELNA	15,50	16,80	BETONOVÁ MAZANINA	VPC ŠTUKOVÁ OMÍTKA MALBA BILÁ	VPC ŠTUKOVÁ OMÍTKA MALBA BILÁ	STÁVAJÍCÍ OMÍTKA BUDE OPRÁVENA DLE POTŘEBY A NUTNOSTI
0.03	TECHNICKÁ MÍSTNOST	23,30	21,00	BETONOVÁ MAZANINA	VPC ŠTUKOVÁ OMÍTKA MALBA BILÁ	VPC ŠTUKOVÁ OMÍTKA MALBA BILÁ	STÁVAJÍCÍ OMÍTKA BUDE OPRÁVENA DLE POTŘEBY A NUTNOSTI
0.04	SKLAD	2,70	6,70	KERAMICKÁ DLAŽBA KERAMICKÝ SOKL	VPC ŠTUKOVÁ OMÍTKA MALBA BILÁ	VPC ŠTUKOVÁ OMÍTKA MALBA BILÁ	STÁVAJÍCÍ OMÍTKA BUDE OPRÁVENA DLE POTŘEBY A NUTNOSTI
0.05	SKLAD	2,70	6,70	KERAMICKÁ DLAŽBA KERAMICKÝ SOKL	VPC ŠTUKOVÁ OMÍTKA MALBA BILÁ	VPC ŠTUKOVÁ OMÍTKA MALBA BILÁ	STÁVAJÍCÍ OMÍTKA BUDE OPRÁVENA DLE POTŘEBY A NUTNOSTI
0.06	KOMORA	2,25	6,70	KERAMICKÁ DLAŽBA KERAMICKÝ SOKL	VPC ŠTUKOVÁ OMÍTKA MALBA BILÁ	VPC ŠTUKOVÁ OMÍTKA MALBA BILÁ	STÁVAJÍCÍ OMÍTKA BUDE OPRÁVENA DLE POTŘEBY A NUTNOSTI
0.07	KOČÁRKÁRNA	8,85	12,10	KERAMICKÁ DLAŽBA KERAMICKÝ SOKL	VPC ŠTUKOVÁ OMÍTKA MALBA BILÁ	VPC ŠTUKOVÁ OMÍTKA MALBA BILÁ	STÁVAJÍCÍ OMÍTKA BUDE OPRÁVENA DLE POTŘEBY A NUTNOSTI
0.08	KOČÁRKÁRNA	23,90	20,80	KERAMICKÁ DLAŽBA KERAMICKÝ SOKL	VPC ŠTUKOVÁ OMÍTKA MALBA BILÁ	VPC ŠTUKOVÁ OMÍTKA MALBA BILÁ	STÁVAJÍCÍ OMÍTKA BUDE OPRÁVENA DLE POTŘEBY A NUTNOSTI
CELKEM		84,30	m²				

LEGENDA

- SPLAŠKOVÁ KANALIZACE
- PŘIPOJOVACÍ POTRUBÍ

- WC
- KLOZET KOMBI
- U
- UMYVADLO ZÁVĚSNÉ
- D
- KUCHYŇSKÝ DŘEZ JEDNODUCHÝ
- AP
- AUTOMATICKÁ PRAČKA
- SR
- SPRCHA S RUČNÍ SPRCHOU
- VL
- VÝLEVKA SE SPLACHOVACÍ NÁDRŽKOU
- Um
- UMYVADÉLKO
- PK
- ZÁVĚSNÝ PLYNOVÝ KONDENZAČNÍ KOTEL

KONDENZAČNÍ KOTLE BUDOU NAPOJENY NA KANALIZACI –

PŘES KONDENZAČNÍ SIFONY

NA VŠECH STOUPAČKÁCH BUDOU CCA 1,0M NAD PODLAHOU PŘÍZEMÍ –

OSAZENY ČISTÍCÍ TVAROVKY

ROZVODY BUDOU VEDENÉ V DŘÁŽKÁCH VE ZDECH

KANALIZAČNÍ STOUPAČKY S1, S2, S3 BUDOU VEDENY V PŮVODNÍCH TRASÁCH

ROZVODY V SUTERÉNU BUDOU ZAVĚŠENY PD STROPEM A VEDENY –

V min. SPÁDU 2%

Revitali s.r.o. - projektová kancelář Ing. Martin Stybor, Ph.D. Mechovka 270, 190 14 Praha Klánovice 737 033 707, 281 962 179 www.revitali.cz, revitali@seznam.cz				RAZÍTKO																
AUTORIZOVAL: Ing. Václav Petrů (0101804)		VYPRACOVAL: Petr Mikoláš		<table><tr><td>DOKUMENTACE:</td><td>DSP+DVZ</td></tr><tr><td>ČÍSLO ZAKÁZKY:</td><td>2016_18</td></tr><tr><td>MĚŘÍTKO:</td><td>1:50</td></tr><tr><td>DATUM:</td><td>08/2016</td></tr><tr><td>POČET FORMÁTŮ:</td><td>6 x A4</td></tr><tr><td>ČÍS.KOPIE:</td><td>ČÁST:</td><td>ČÍS.PARÉ:</td></tr><tr><td colspan="2">ZTI_02</td></tr></table>		DOKUMENTACE:	DSP+DVZ	ČÍSLO ZAKÁZKY:	2016_18	MĚŘÍTKO:	1:50	DATUM:	08/2016	POČET FORMÁTŮ:	6 x A4	ČÍS.KOPIE:	ČÁST:	ČÍS.PARÉ:	ZTI_02	
DOKUMENTACE:	DSP+DVZ																			
ČÍSLO ZAKÁZKY:	2016_18																			
MĚŘÍTKO:	1:50																			
DATUM:	08/2016																			
POČET FORMÁTŮ:	6 x A4																			
ČÍS.KOPIE:	ČÁST:	ČÍS.PARÉ:																		
ZTI_02																				
Tel: 607 218 879		Tel: 737 462 768																		
martin@optimprojekt.cz		petr3mikolas@gmail.com																		
OBJEDNATEL: Město Kolín, Karlovo náměstí 78, Kolín I, 280 02 Kolín																				
PROJEKT: REKONSTRUKCE BYTOVÉHO DOMU Bytový dům Legerova 224																				
UMÍSTĚNÍ: Legerova č. p. 224, Kolín, parc. č. st. 299/1, katastrální území Kolín																				
PROJEKT ČÁSTI: D.1.4.1 ZDRAVOTNĚ TECHNICKÉ INSTALACE																				
NÁZEV VÝKRESU: KANALIZACE PŮDORYS 1. PP																				