


SCHÉMA ULOŽENÍ POTRUBÍ

a) V KOMUNIKACI

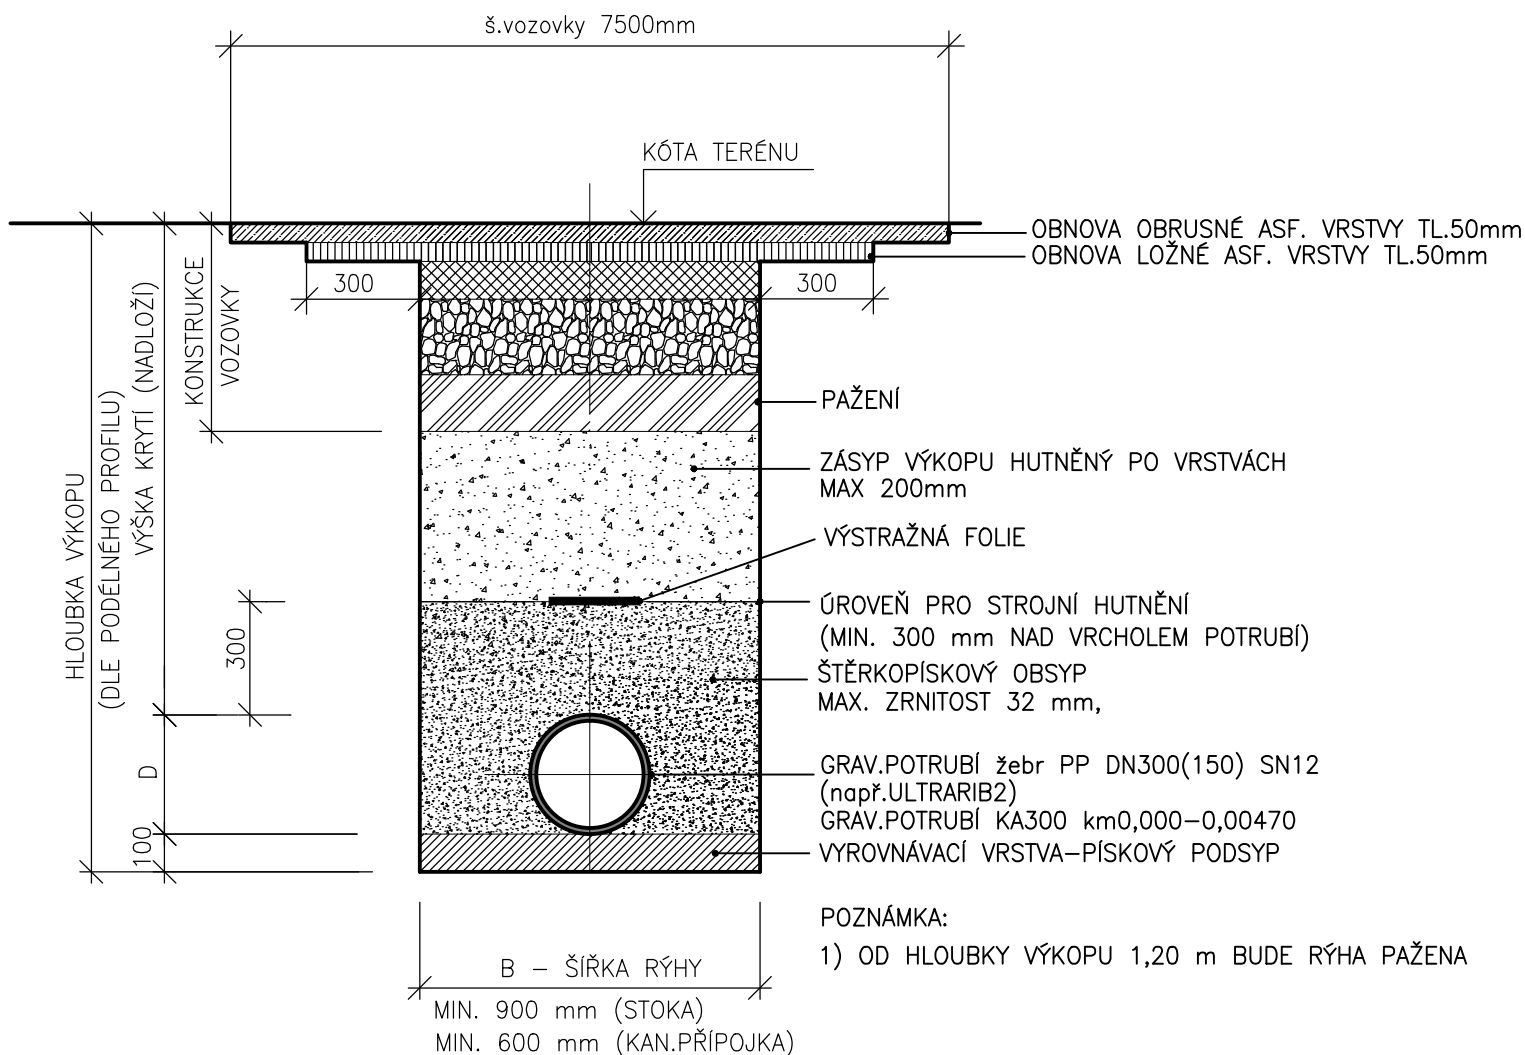

LK PROJEKT s.r.o. adresa: ul.28.října 933/11, 250 88 Čelákovice telefon: 733 732 344, e-mail: projekce.vak@gmail.com			
Projektant: Ing. Liběna Knapová	Spolupráce:		
Stavebník / investor: <div>Město Kolín Karlovo nám. 78, 280 02 Kolín</div>			
Stupeň Projektová dokumentace pro stavební povolení a realizaci stavby			
Akce <div>Rekonstrukce kanalizační stoky CHIVa v ul. Oldřišská, Kolín</div>		Datum	04/2017
		Zakázka:	03/2017
		Měřítko	1:20
Obsah <div>VZOROVÝ PŘÍČNÝ ŘEZ</div>		Výkres: D2	Paré: