

Výkres vytvořil program pp_kan
KATASTRY
DRUH POVRCHU
VZDÁLENOSTI ŠACHET
OZNAČENÍ ŠACHET

SMĚROVÉ POMĚRY

MĚŘÍTKA 1:500/100

HLOUBKA VÝKOPU

KÓTA VÝKOPU



HLOUBKA DNA POTRUBÍ

KÓTA DNA POTRUBÍ

KÓTA PŮVODNÍHO TERÉNU

SROVNÁVACÍ ROVINA

STANIČENÍ [km/m]
PROFIL[mm]–MATERIÁL–DÉLKA[m]
SKLON[promile]–DÉLKA[m]
ULOŽENÍ
KAPACITNÍ PRŮTOK[l/s]–RYCHLOST[m/s]

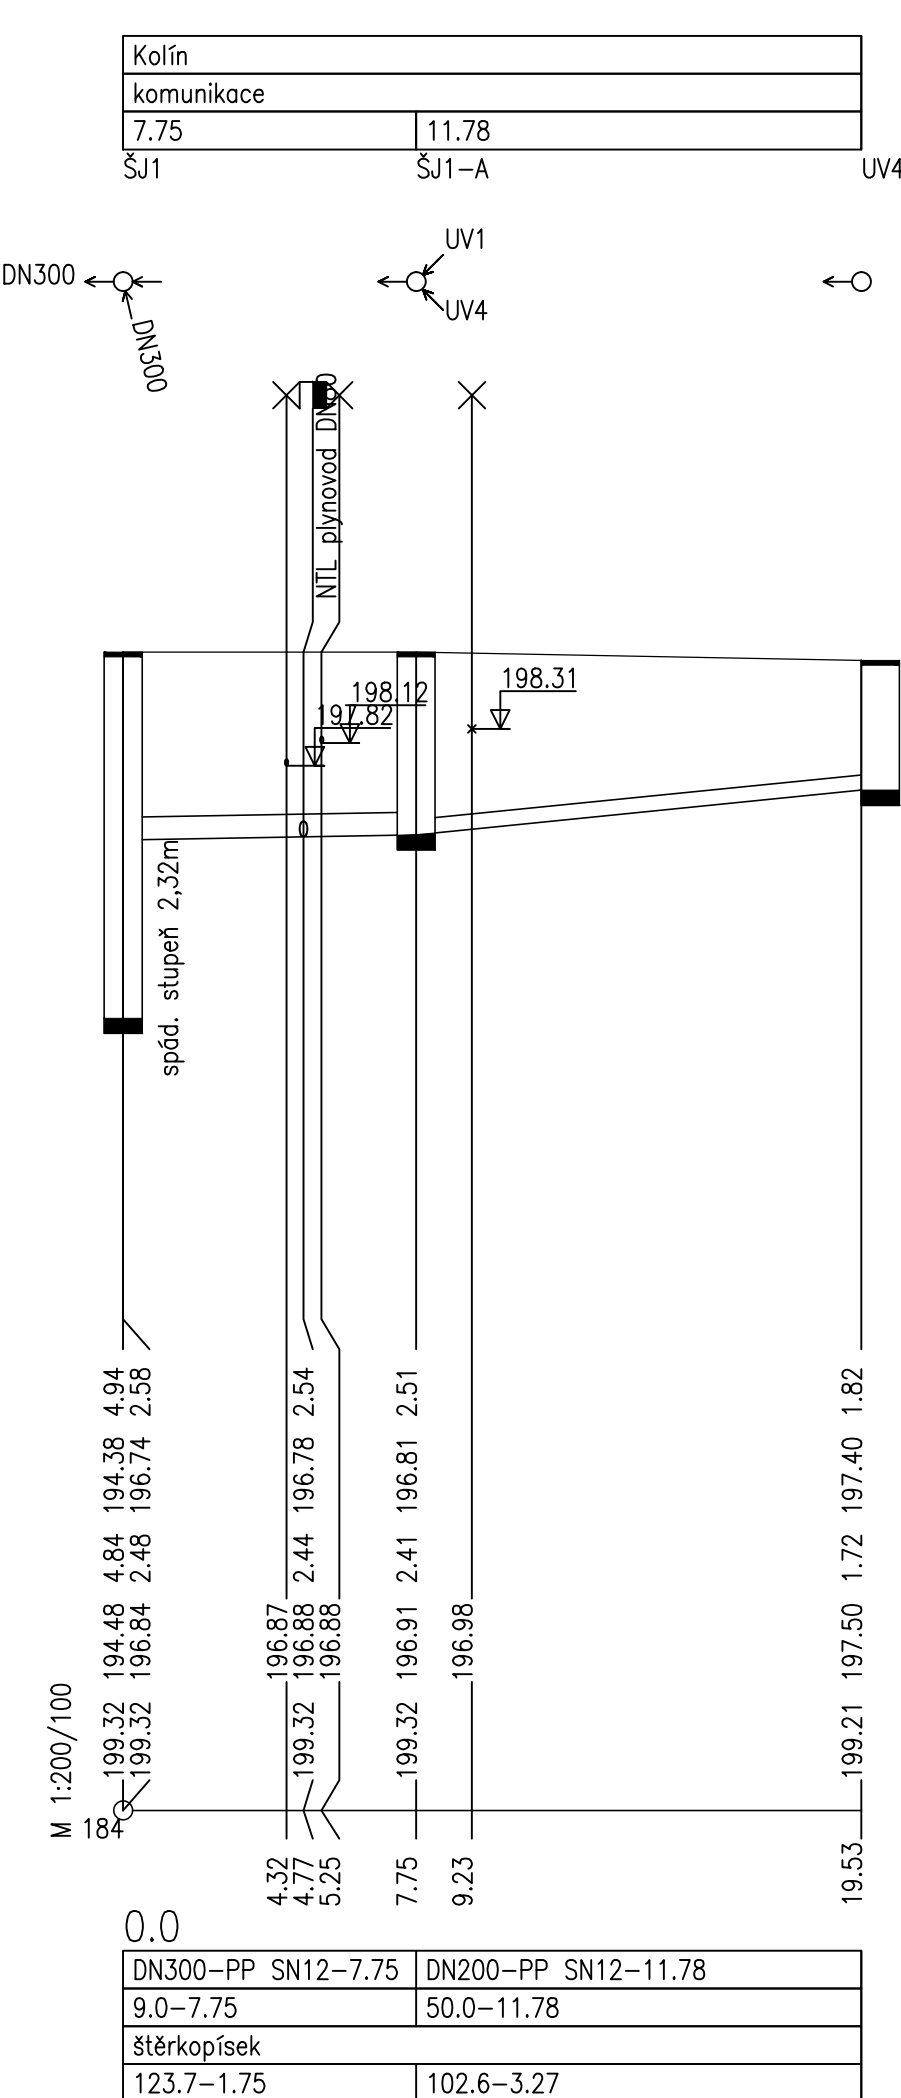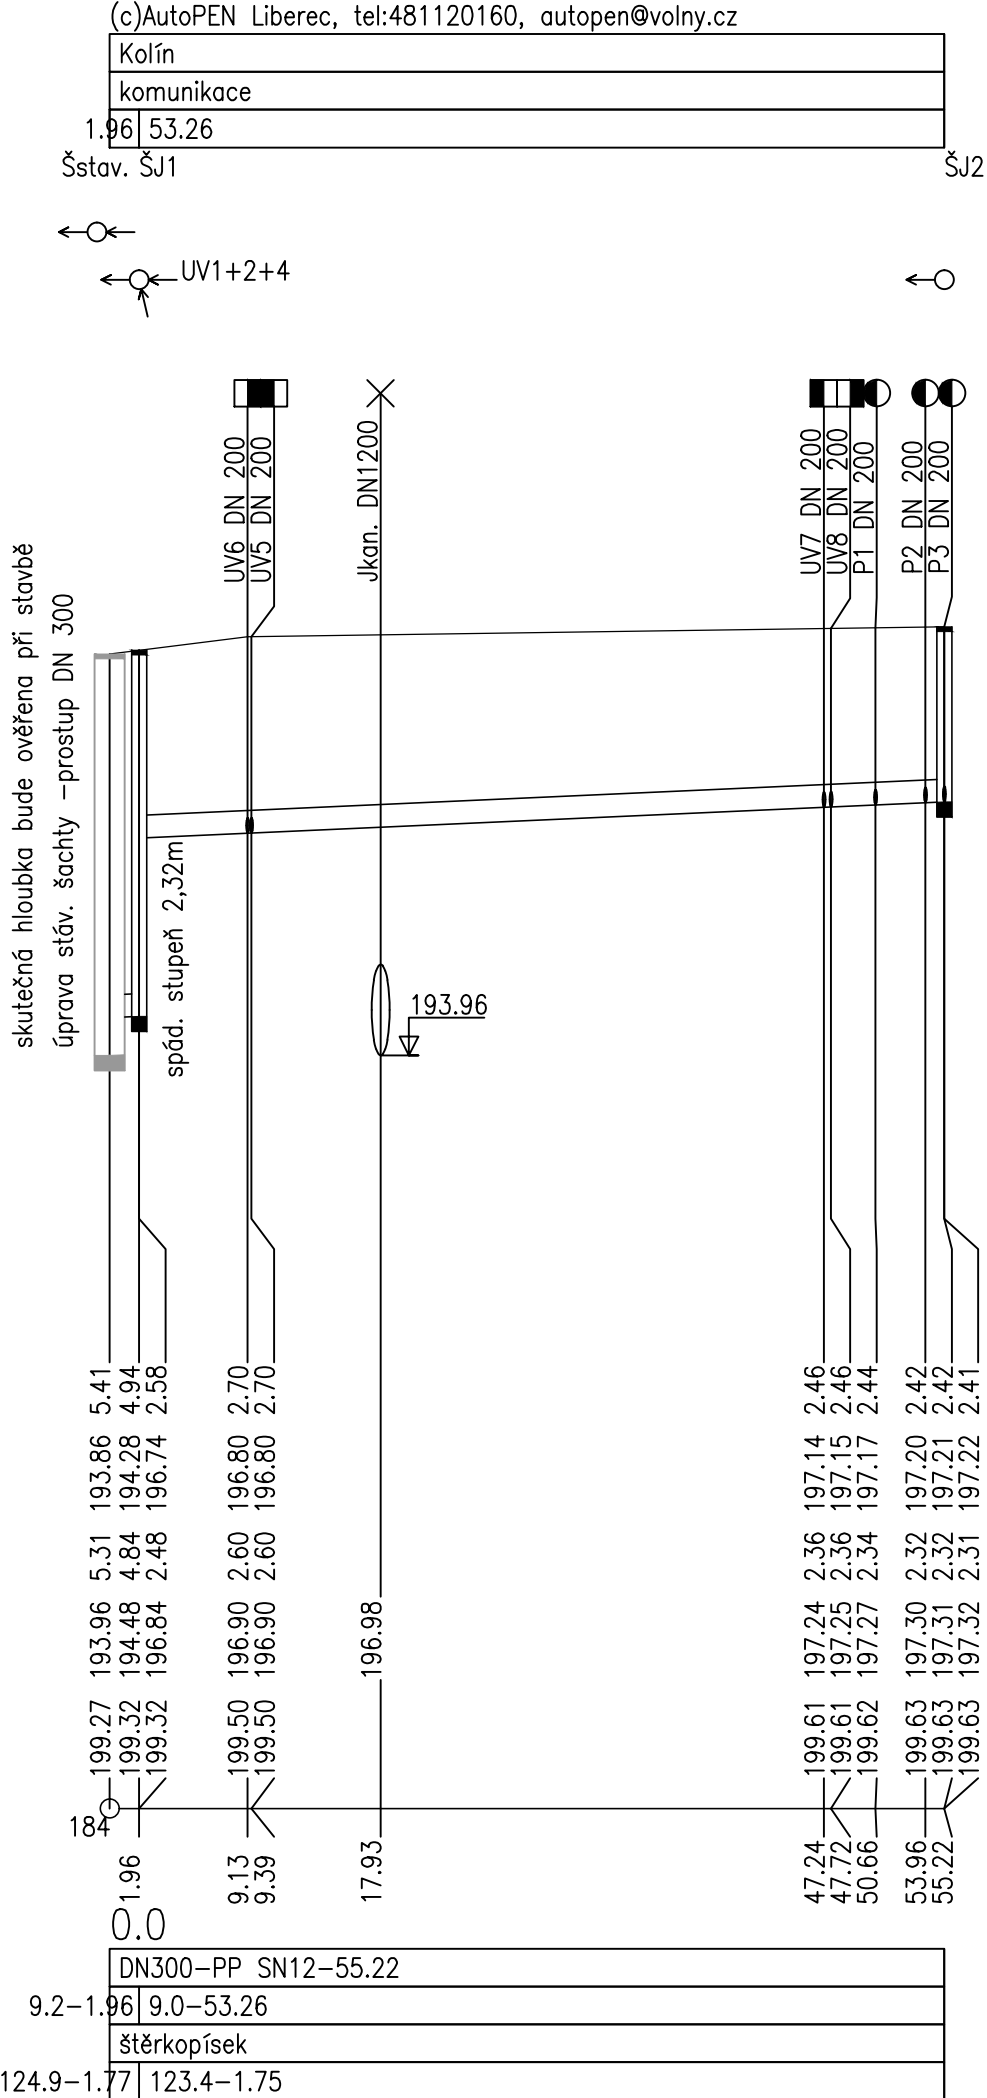

Souřadnicový systém JTSK

Výškový systém Bpv

FanIT FanIT s.r.o., Kublov 210, 267 41 Kublov tel. 605 127 051, e-mail: info@fanit.cz			Pare:
HIP	Odpovědný projektant:	Vypracoval:	
Ing. Tomáš Kapal	Ing. Lucie Burdová	Ing. Lucie Burdová	
Místo stavby:	Kolín		Katastr: K.Ú. Kolín - 668150
Investor:	město Kolín, Karlovo náměstí 78, 280 12 Kolín 1		

Akce:	Rekonstrukce ulice Okružní mezi ulicemi Tovární a Mnichovická	Stupeň:	DPS
		Datum:	květen 2017
Část:	B. Stavební část B.4 SO 302 - Přípojky uličních vpustí	Měřítko:	1:500/100
		Formát:	3xA4
Příloha:	Podélný profil stoky DN 300	Číslo přílohy:	B.4.3