



M 1 : 25


M 1 : 50

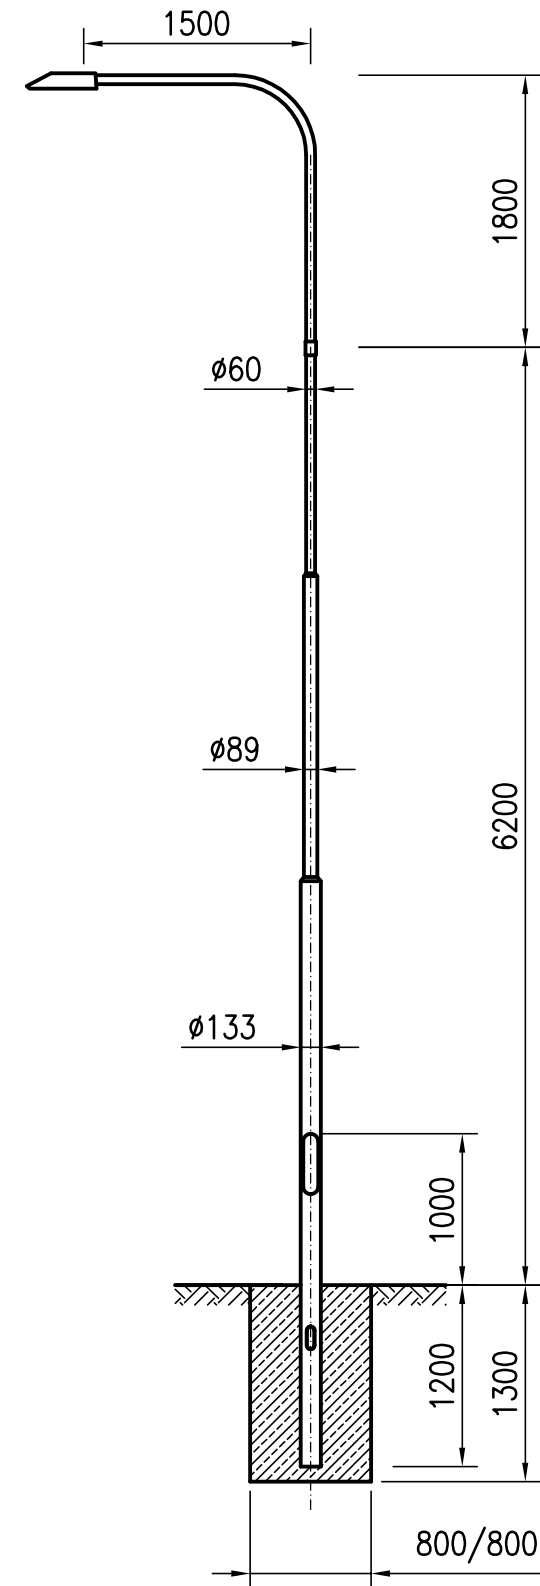

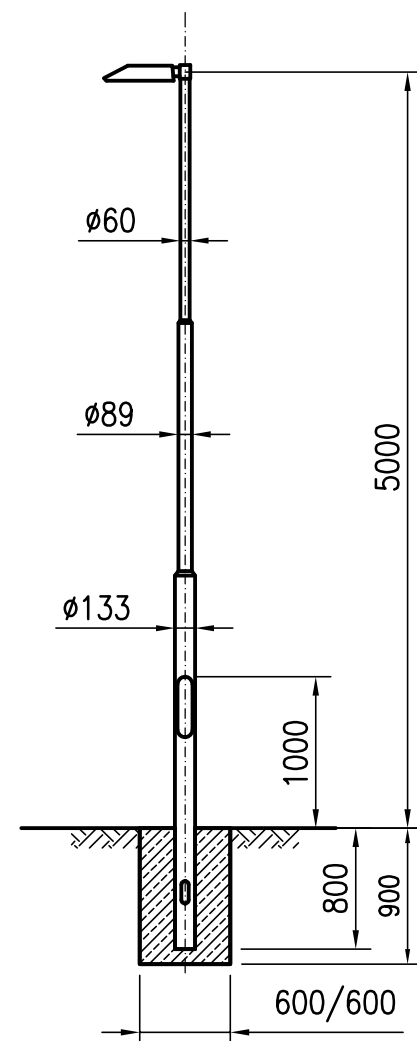

M 1 : 50

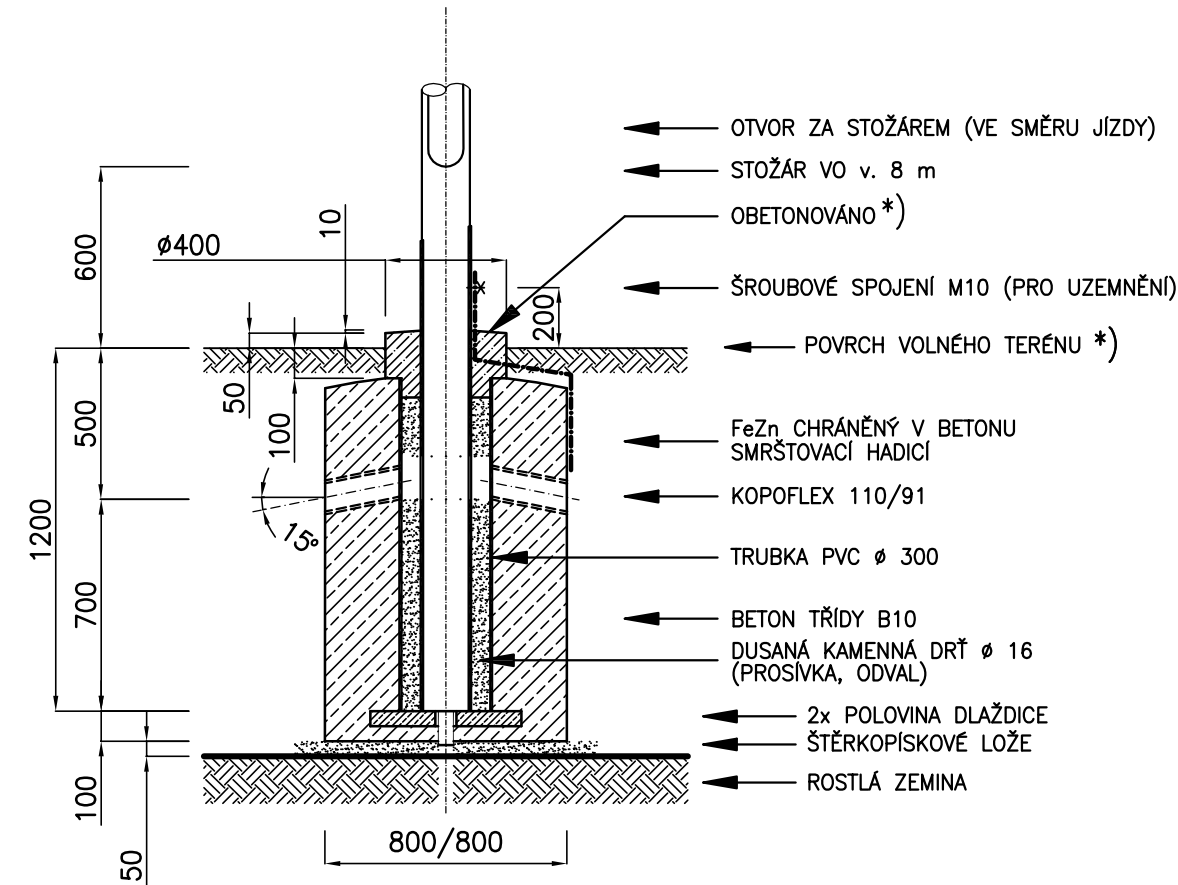

M 1 : 25



	Sdružení IPM, s.r.o. PROJEKTOVÁ KANCELÁŘ : NA JAROVĚ 4, 130 00 PRAHA 3 tel.: 272 704 442, 603 472 533 e-mail: sdruzeni.ipm@tiscali.cz		ČÍSLO ZAKÁZKY IPM/S-001/2016 ARCH. ČÍSLO IPM17149
	Odp. projektant Ing. Kočí	Vypracoval Ing. Krupička	

		FanIT s.r.o., Kublov 210, 267 41 Kublov tel. 605 127 051, e-mail: info@fanit.cz		Pare:
HIP		Odpovědný projektant:	Vypracoval:	
Ing. Tomáš Kapal		Ing. Tomáš Kapal	Ing. Tomáš Kapal	
Místo stavby:	Kolín		Katastr: K.Ú. Kolín - 668150	
Investor:	město Kolín, Karlovo náměstí 78, 280 12 Kolín 1			

Akce:	Rekonstrukce ulice Okružní mezi ulicemi Tovární a Mnichovická	Stupeň:	DPS
		Datum:	květen 2017
Část:	B. Stavební část B.5 SO 401 - Veřejné osvětlení	Měřítko:	-
		Formát:	D3 3xA4
Příloha:	Stožáry veřejného osvětlení, základy stožárů	Číslo přílohy:	B.5.7