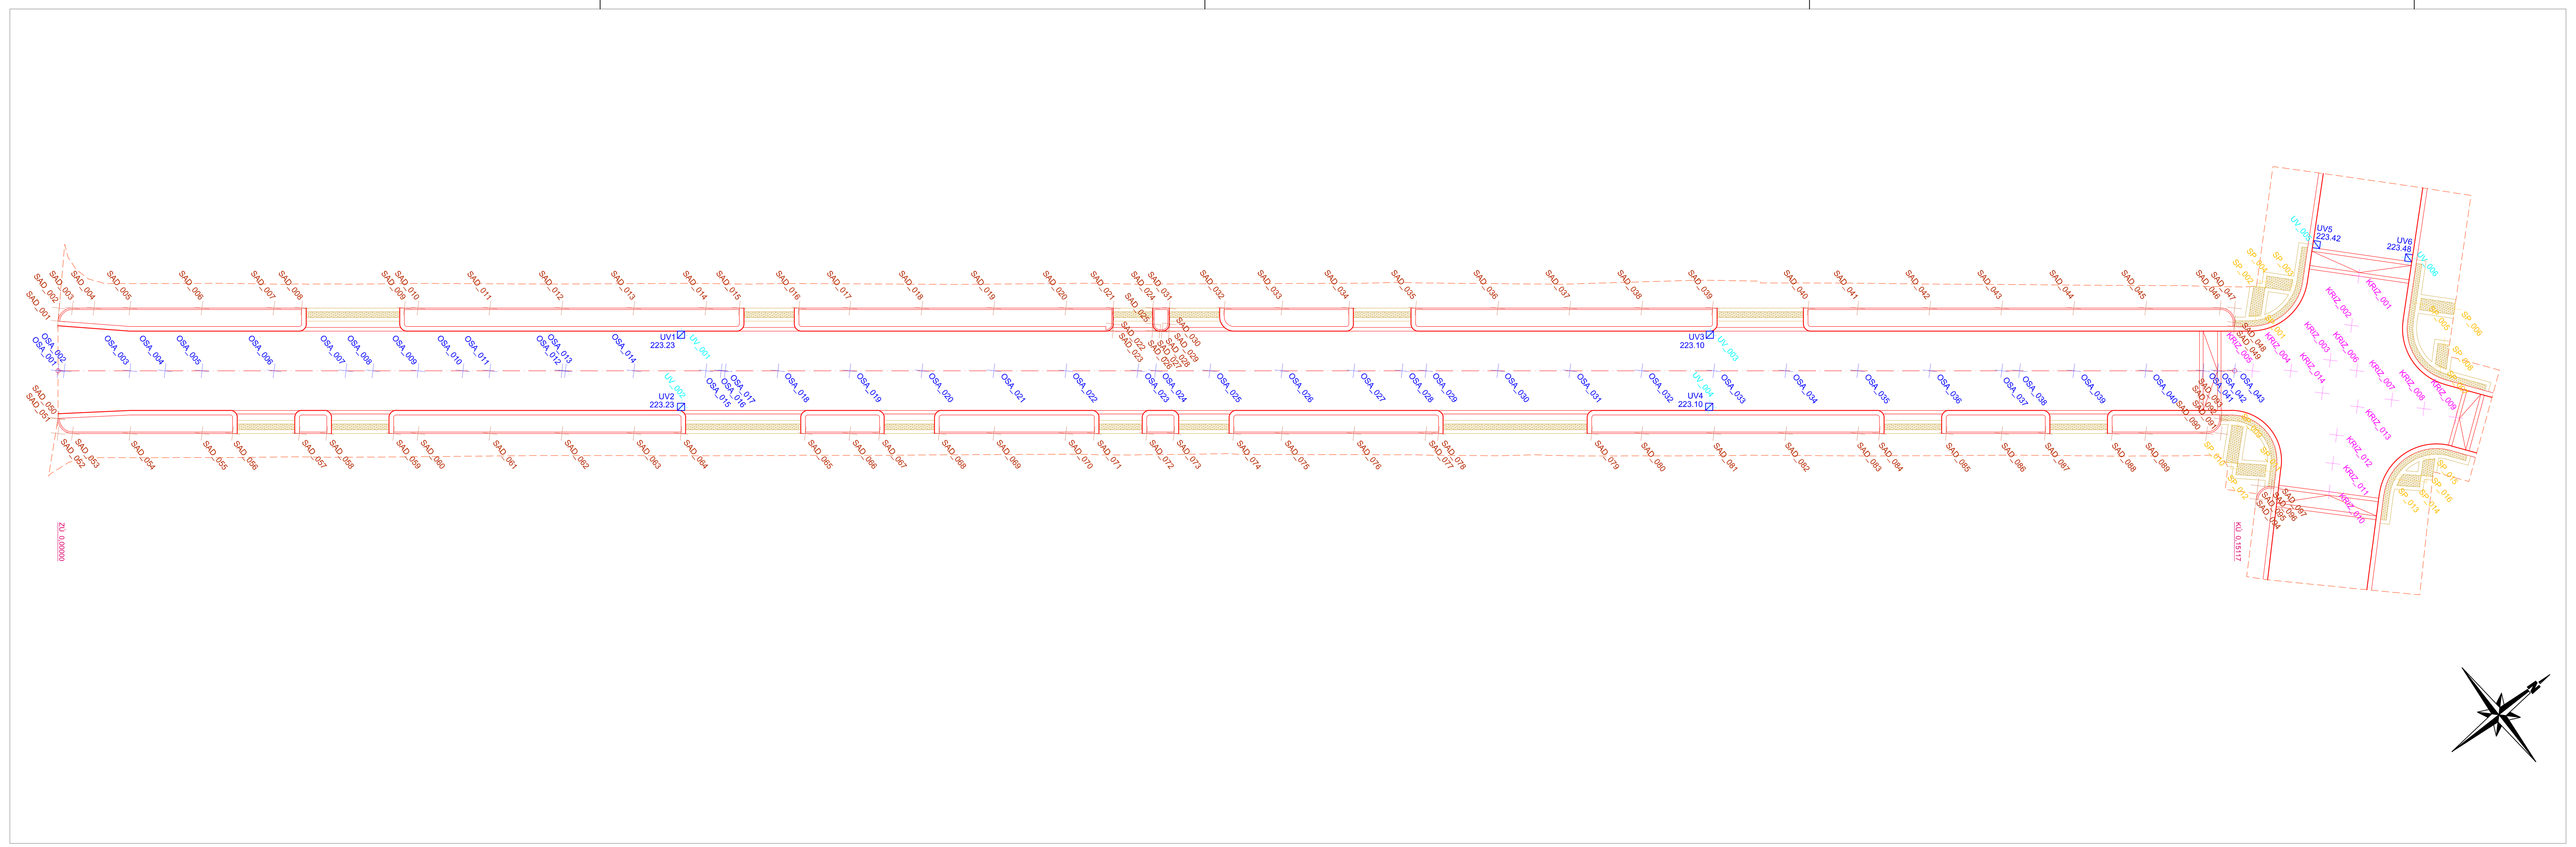

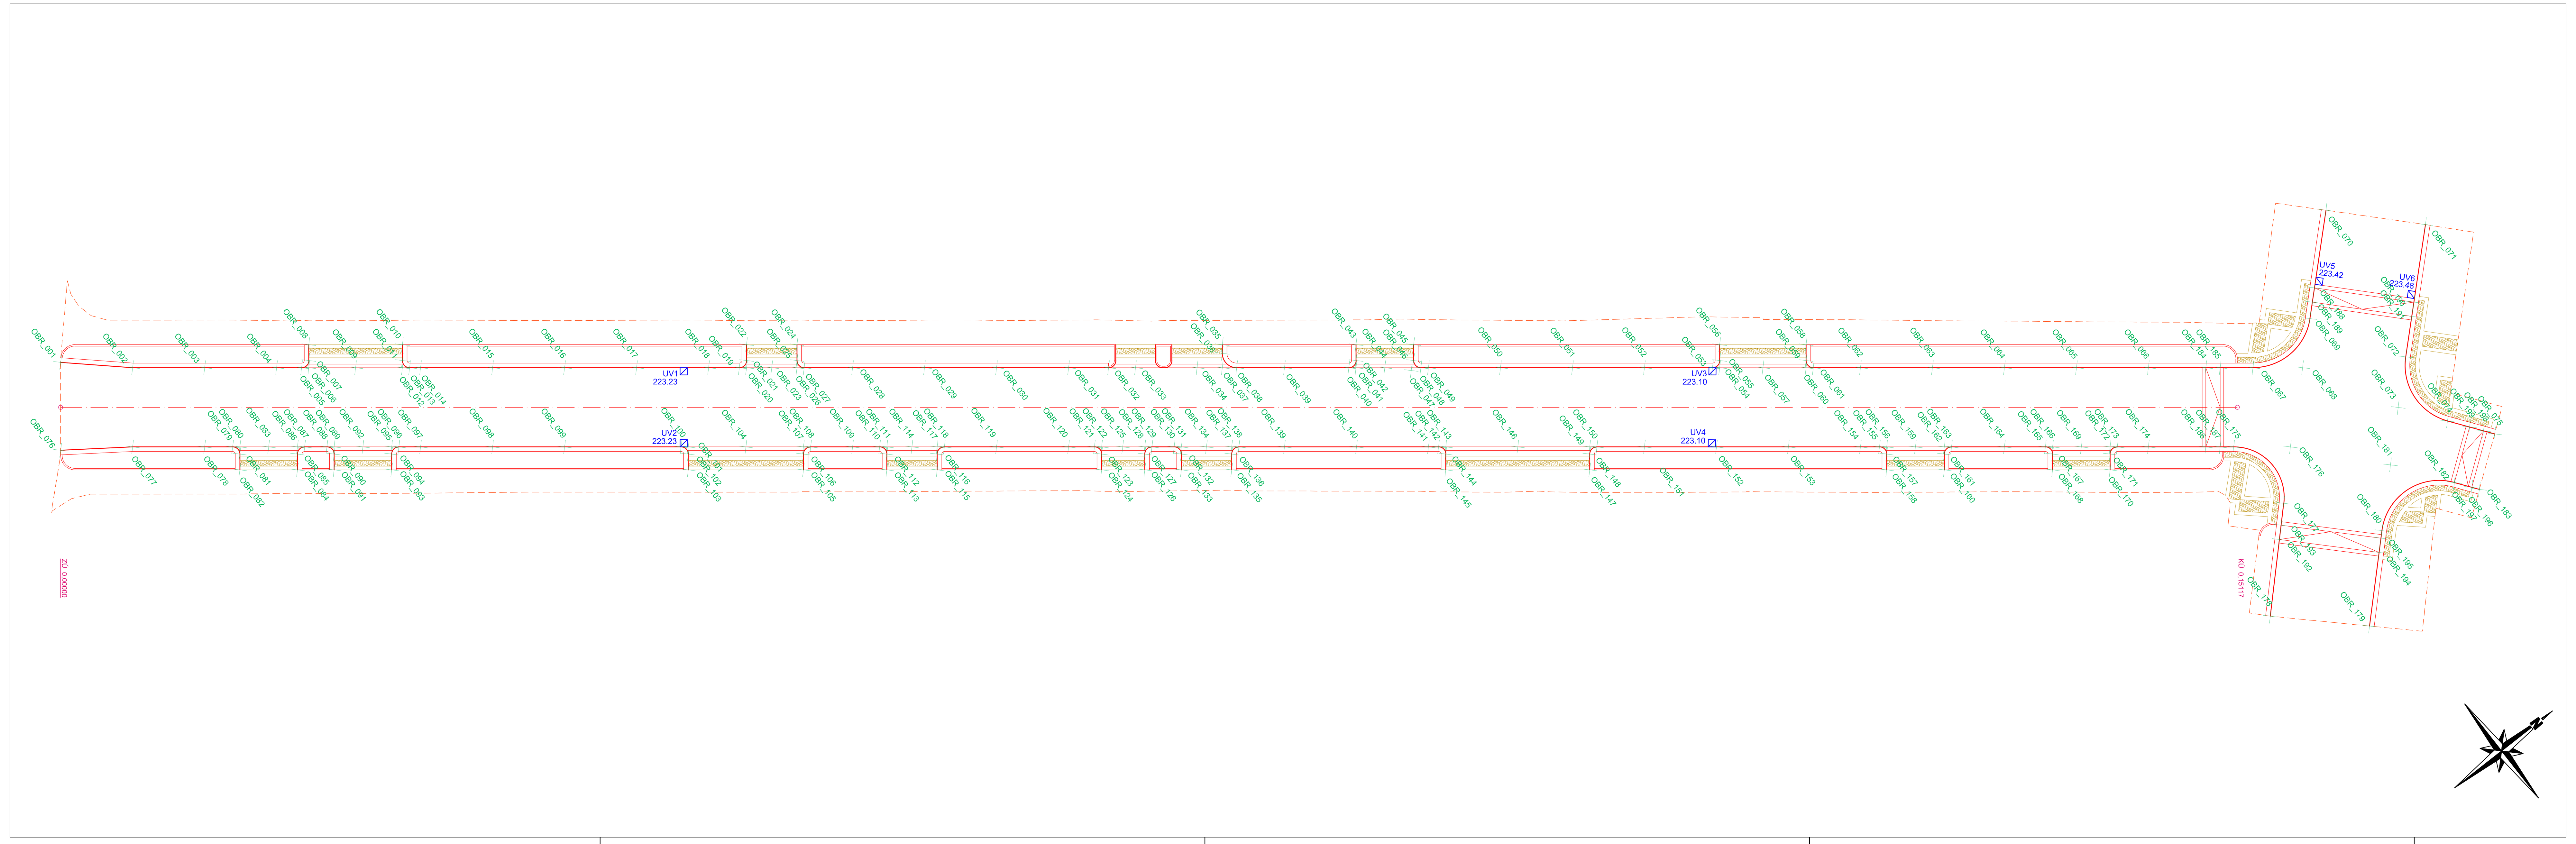

SO 101 - ULICE BACHMAČSKÁ
LOMOVÉ BODY SILNIČNÍCH OBRUB - NIVELETA CHODNÍKU / VOZOVKY

Souřadnicový systém S-JTSK — Výškový systém Bpv

BOD	Y	X	Z	POPIS
obr_001	689386.21	1056820.12	0.00	hrana silniční obruby OP1, nášlap 120 mm
obr_002	689382.83	1056816.42	223.64	hrana silniční obruby OP1, nášlap 120 mm
obr_003	689379.74	1056812.49	223.58	hrana silniční obruby OP1, nášlap 120 mm
obr_004	689376.65	1056808.56	223.53	hrana silniční obruby OP1, nášlap 120 mm
obr_005	689375.58	1056807.19	223.51	hrana silniční obruby OP1, nášlap 120 mm
obr_006	689375.27	1056806.80	0.00	vrcholový bod oblouku, R = 0,5 m
obr_007	689375.66	1056806.49	223.54	hrana silniční obruby OP1
obr_008	689376.53	1056805.81	223.64	hrana silniční obruby OP1, nášlap 0 mm
obr_009	689373.26	1056804.25	223.47	hrana silniční obruby OP3, osa vjezdu, nášlap 20 mm
obr_010	689372.51	1056800.70	223.59	hrana silniční obruby OP1, nášlap 0 mm
obr_011	689371.64	1056801.38	223.47	hrana silniční obruby OP1
obr_012	689371.25	1056801.69	0.00	vrcholový bod oblouku, R = 0,5 m
obr_013	689370.94	1056801.30	223.42	hrana silniční obruby OP1, nášlap 120 mm
obr_014	689370.47	1056800.70	223.41	hrana silniční obruby OP1, nášlap 120 mm
obr_015	689367.38	1056796.77	223.35	hrana silniční obruby OP1, nášlap 120 mm
obr_016	689364.29	1056792.83	223.29	hrana silniční obruby OP1, nášlap 120 mm
obr_017	689361.20	1056788.90	223.24	hrana silniční obruby OP1, nášlap 120 mm
obr_018	689358.11	1056784.97	223.23	hrana silniční obruby OP1, nášlap 120 mm
obr_019	689356.79	1056783.29	223.24	hrana silniční obruby OP1, nášlap 120 mm
obr_020	689356.48	1056782.90	0.00	vrcholový bod oblouku, R = 0,5 m
obr_021	689356.88	1056782.59	223.29	hrana silniční obruby OP1
obr_022	689357.74	1056781.91	223.39	hrana silniční obruby OP1, nášlap 0 mm
obr_023	689355.40	1056781.52	223.25	hrana silniční obruby OP3, osa vjezdu, nášlap 20 mm
obr_024	689355.58	1056779.16	223.39	hrana silniční obruby OP1, nášlap 0 mm
obr_025	689354.71	1056779.84	223.30	hrana silniční obruby OP1
obr_026	689354.32	1056780.14	0.00	vrcholový bod oblouku, R = 0,5 m
obr_027	689354.01	1056779.75	223.26	hrana silniční obruby OP1, nášlap 120 mm
obr_028	689351.93	1056777.11	223.27	hrana silniční obruby OP1, nášlap 120 mm
obr_029	689348.85	1056773.18	223.28	hrana silniční obruby OP1, nášlap 120 mm
obr_030	689345.76	1056769.25	223.28	hrana silniční obruby OP1, nášlap 120 mm
obr_031	689342.67	1056765.31	223.27	hrana silniční obruby OP1, nášlap 120 mm
obr_032	689340.95	1056763.13	223.26	hrana silniční obruby OP1, nášlap 120 mm
obr_033	689339.79	1056761.65	223.25	hrana silniční obruby OP3, osa vjezdu, nášlap 20 mm
obr_034	689337.15	1056758.29	223.23	hrana silniční obruby OP3, osa vjezdu, nášlap 20 mm
obr_035	689337.33	1056755.93	223.36	hrana silniční obruby OP1, nášlap 0 mm
obr_036	689336.86	1056756.30	223.31	hrana silniční obruby OP1
obr_037	689336.07	1056756.92	0.00	vrcholový bod oblouku, R = 1,0 m
obr_038	689335.45	1056756.13	223.21	hrana silniční obruby OP1, nášlap 120 mm
obr_039	689333.40	1056753.52	223.20	hrana silniční obruby OP1, nášlap 120 mm
obr_040	689330.64	1056750.01	223.17	hrana silniční obruby OP1, nášlap 120 mm
obr_041	689330.33	1056749.61	0.00	vrcholový bod oblouku, R = 0,5 m
obr_042	689330.72	1056749.30	223.21	hrana silniční obruby OP1
obr_043	689331.59	1056748.62	223.31	hrana silniční obruby OP1, nášlap 0 mm
obr_044	689329.09	1056748.04	223.16	hrana silniční obruby OP3, osa vjezdu, nášlap 20 mm
obr_045	689329.12	1056745.48	223.29	hrana silniční obruby OP1, nášlap 0 mm
obr_046	689328.25	1056746.16	223.19	hrana silniční obruby OP1
obr_047	689327.81	1056746.72	0.00	vrcholový bod oblouku, R = 0,5 m
obr_048	689327.55	1056746.08	223.15	hrana silniční obruby OP1, nášlap 120 mm
obr_049	689327.22	1056745.66	223.15	hrana silniční obruby OP1, nášlap 120 mm
obr_050	689324.13	1056741.73	223.13	hrana silniční obruby OP1, nášlap 120 mm
obr_051	689321.04	1056737.79	223.11	hrana silniční obruby OP1, nášlap 120 mm
obr_052	689317.95	1056733.86	223.10	hrana silniční obruby OP1, nášlap 120 mm
obr_053	689315.03	1056730.15	223.10	hrana silniční obruby OP1, nášlap 120 mm
obr_054	689314.72	1056729.75	0.00	vrcholový bod oblouku, R = 0,5 m
obr_055	689315.12	1056729.44	223.15	hrana silniční obruby OP1
obr_056	689315.98	1056728.77	223.25	hrana silniční obruby OP1, nášlap 0 mm
obr_057	689312.87	1056727.39	223.10	hrana silniční obruby OP3, osa vjezdu, nášlap 20 mm
obr_058	689312.27	1056724.05	223.17	hrana silniční obruby OP1, nášlap 0 mm
obr_059	689311.41	1056724.73	223.12	hrana silniční obruby OP1
obr_060	689311.02	1056725.04	0.00	vrcholový bod oblouku, R = 0,5 m
obr_061	689310.71	1056724.64	223.11	hrana silniční obruby OP1, nášlap 120 mm
obr_062	689308.68	1056722.07	223.11	hrana silniční obruby OP1, nášlap 120 mm
obr_063	689305.60	1056718.14	223.13	hrana silniční obruby OP1, nášlap 120 mm
obr_064	689302.51	1056714.20	223.15	hrana silniční obruby OP1, nášlap 120 mm
obr_065	689299.42	1056710.27	223.17	hrana silniční obruby OP1, nášlap 120 mm
obr_066	689296.33	1056706.34	223.20	hrana silniční obruby OP1, nášlap 120 mm
obr_067	689291.84	1056700.63	223.44	hrana silniční obruby OP1, nášlap 20 mm
obr_068	689289.71	1056697.92	0.00	vrcholový bod oblouku, R = 4,0 m
obr_069	689292.08	1056695.41	223.50	hrana silniční obruby OP1, nášlap 20 mm
obr_070	689297.31	1056689.89	0.00	hrana silniční obruby OP1, nášlap 120 mm
obr_071	689292.26	1056685.07	0.00	hrana silniční obruby OP1, nášlap 120 mm
obr_072	689285.87	1056691.83	223.54	hrana silniční obruby OP1, nášlap 20 mm
obr_073	689283.44	1056694.41	0.00	vrcholový bod oblouku, R = 4,0 m
obr_074	689280.59	1056692.30	223.46	hrana silniční obruby OP1, nášlap 20 mm
obr_075	689277.85	1056690.27	0.00	hrana silniční obruby OP1, nášlap 120 mm
obr_076	689381.41	1056823.90	0.00	hrana silniční obruby OP1, nášlap 120 mm
obr_077	689378.50	1056819.82	223.64	hrana silniční obruby OP1, nášlap 120 mm
obr_078	689375.41	1056815.89	223.58	hrana silniční obruby OP1, nášlap 120 mm
obr_079	689374.21	1056814.36	223.56	hrana silniční obruby OP1, nášlap 120 mm
obr_080	689373.90	1056813.97	0.00	vrcholový bod oblouku, R = 0,5 m
obr_081	689373.51	1056814.28	223.59	hrana silniční obruby OP1
obr_082	689372.64	1056814.95	223.70	hrana silniční obruby OP1, nášlap 0 mm
obr_083	689372.67	1056812.39	223.53	hrana silniční obruby OP3, osa vjezdu, nášlap 20 mm
obr_084	689370.17	1056811.81	223.59	hrana silniční obruby OP1, nášlap 0 mm
obr_085	689371.04	1056811.13	223.54	hrana silniční obruby OP1
obr_086	689371.43	1056810.82	0.00	vrcholový bod oblouku, R = 0,5 m
obr_087	689371.12	1056810.43	223.50	hrana silniční obruby OP1, nášlap 120 mm
obr_088	689370.17	1056809.21	223.49	hrana silniční obruby OP1, nášlap 120 mm
obr_089	689369.86	1056808.82	0.00	vrcholový bod oblouku, R = 0,5 m
obr_090	689369.47	1056809.13	223.51	hrana silniční obruby OP1
obr_091	689368.60	1056809.81	223.56	hrana silniční obruby OP1, nášlap 0 mm
obr_092	689368.62	1056807.25	223.46	hrana silniční obruby OP3, osa vjezdu, nášlap 20 mm
obr_093	689366.13	1056806.66	223.51	hrana silniční obruby OP1, nášlap 0 mm
obr_094	689366.99	1056805.98	223.47	hrana silniční obruby OP1
obr_095	689367.39	1056805.67	0.00	vrcholový bod oblouku, R = 0,5 m
obr_096	689367.08	1056805.28	223.43	hrana silniční obruby OP1, nášlap 120 mm
obr_097	689366.15	1056804.10	223.41	hrana silniční obruby OP1, nášlap 120 mm
obr_098	689363.06	1056800.16	223.35	hrana silniční obruby OP1, nášlap 120 mm
obr_099	689359.97	1056796.23	223.29	hrana silniční obruby OP1, nášlap 120 mm
obr_100	689354.97	1056789.87	223.23	hrana silniční obruby OP1, nášlap 120 mm
obr_101	689354.66	1056789.48	0.00	vrcholový bod oblouku, R = 0,5 m
obr_102	689354.27	1056789.79	223.31	hrana silniční obruby OP1
obr_103	689353.40	1056790.47	223.39	hrana silniční obruby OP1, nášlap 0 mm
obr_104	689352.19	1056786.33	223.25	hrana silniční obruby OP3, osa vjezdu, nášlap 20 mm
obr_105	689348.46	1056784.18	223.36	hrana silniční obruby OP1, nášlap 0 mm
obr_106	689349.32	1056783.50	223.30	hrana silniční obruby OP1
obr_107	689349.72	1056783.19	0.00	vrcholový bod oblouku, R = 0,5 m
obr_108	689349.41	1056782.79	223.26	hrana silniční obruby OP1, nášlap 120 mm
obr_109	689347.61	1056780.51	223.27	hrana silniční obruby OP1, nášlap 120 mm
obr_110	689346.45	1056779.03	223.27	hrana silniční obruby OP1, nášlap 120 mm
obr_111	689346.14	1056778.64	0.00	vrcholový bod oblouku, R = 0,5 m
obr_112	689345.75	1056778.95	223.30	hrana silniční obruby OP1
obr_113	689344.88	1056779.63	223.33	hrana silniční obruby OP1, nášlap 0 mm
obr_114	689345.06	1056777.26	223.28	hrana silniční obruby OP3, osa vjezdu, nášlap 20 mm
obr_115	689342.72	1056776.87	223.34	hrana silniční obruby OP1, nášlap 0 mm
obr_116	689343.59	1056776.19	223.31	hrana silniční obruby OP1
obr_117	689343.98	1056775.88	0.00	vrcholový bod oblouku, R = 0,5 m
obr_118	689343.67	1056775.49	223.28	hrana silniční obruby OP1, nášlap 120 mm
obr_119	689341.43	1056772.64	223.28	hrana silniční obruby OP1, nášlap 120 mm
obr_120	689338.34	1056768.71	223.27	hrana silniční obruby OP1, nášlap 120 mm
obr_121	689337.23	1056767.30	223.26	hrana silniční obruby OP1, nášlap 120 mm
obr_122	689336.92	1056766.91	0.00	vrcholový bod oblouku, R = 0,5 m
obr_123	689336.53	1056767.21	223.29	hrana silniční obruby OP1
obr_124	689335.66	1056767.89	223.35	hrana silniční obruby OP1, nášlap 0 mm
obr_125	689336.02	1056765.75	223.25	hrana silniční obruby OP3, osa vjezdu, nášlap 20 mm
obr_126	689333.81	1056765.54	223.33	hrana silniční obruby OP1, nášlap 0 mm
obr_127	689334.68	1056764.86	223.28	hrana silniční obruby OP1
obr_128	689335.07	1056764.55	0.00	vrcholový bod oblouku, R = 0,5 m
obr_129	689334.76	1056764.15	223.24	hrana silniční obruby OP1, nášlap 120 mm
obr_130	689333.81	1056762.95	223.23	hrana silniční obruby OP1, nášlap 120 mm
obr_131	689333.50	1056762.55	0.00	vrcholový bod oblouku, R = 0,5 m
obr_132	689333.11	1056762.86	223.27	hrana silniční obruby OP1
obr_133	689332.24	1056763.54	223.32	hrana silniční obruby OP1, nášlap 0 mm
obr_134	689332.42	1056761.18	223.22	hrana silniční obruby OP3, osa vjezdu, nášlap 20 mm
obr_135	689330.08	1056760.79	223.38	hrana silniční obruby OP1, nášlap 0 mm
obr_136	689330.95	1056760.11	223.26	hrana silniční obruby OP1
obr_137	689331.34	1056759.80	0.00	vrcholový bod oblouku, R = 0,5 m
obr_138	689331.03	1056759.41	223.21	hrana silniční obruby OP1, nášlap 120 mm
obr_139	689329.07	1056756.92	223.20	hrana silniční obruby OP1, nášlap 120 mm
obr_140	689325.99	1056752.99	223.17	hrana silniční obruby OP1, nášlap 120 mm
obr_141	689322.90	1056749.05	223.15	hrana silniční obruby OP1, nášlap 120 mm
obr_142	689322.46	1056748.50	223.14	hrana silniční obruby OP1, nášlap 120 mm
obr_143	689322.15	1056748.11	0.00	vrcholový bod oblouku, R = 0,5 m
obr_144	689321.76	1056748.42	223.18	hrana silniční obruby OP1
obr_145	689320.90	1056749.10	223.28	hrana silniční obruby OP1, nášlap 0 mm
obr_146	689319.07	1056744.18	223.12	hrana silniční obruby OP3, osa vjezdu, nášlap 20 mm
obr_147	689314.72	1056741.24	223.23	hrana silniční obruby OP1, nášlap 0 mm
obr_148	689315.58	1056740.56	223.15	hrana silniční obruby OP1
obr_149	689315.98	1056740.25	0.00	vrcholový bod oblouku, R = 0,5 m
obr_150	689315.67	1056739.86	223.11	hrana silniční obruby OP1, nášlap 120 mm
obr_151	689313.63	1056737.26	223.10	hrana silniční obruby OP1, nášlap 120 mm
obr_152	689310.54	1056733.33	223.10	hrana silniční obruby OP1, nášlap 120 mm
obr_153	689307.45	1056729.40	223.11	hrana silniční obruby OP1, nášlap 120 mm
obr_154	689304.36	1056725.47	223.11	hrana silniční obruby OP1, nášlap 120 mm
obr_155	689303.54	1056724.43	223.12	hrana silniční obruby OP1, nášlap 120 mm
obr_156	689303.23	1056724.03	0.00	vrcholový bod oblouku, R = 0,5 m
obr_157	689302.84	1056724.34	223.12	hrana silniční obruby OP1
obr_158	689301.98	1056725.02	223.12	hrana silniční obruby OP1, nášlap 0 mm
obr_159	689302.00	1056722.46	223.13	hrana silniční obruby OP3, osa vjezdu, nášlap 20 mm
obr_160	689299.50	1056721.88	223.13	hrana silniční obruby OP1, nášlap 0 mm
obr_161	689300.37	1056721.20	223.13	hrana silniční obruby OP1
obr_162	689300.76	1056720.89	0.00	vrcholový bod oblouku, R = 0,5 m
obr_163	689300.45	1056720.49	223.13	hrana silniční obruby OP1, nášlap 120 mm
obr_164	689298.18	1056717.60	223.15	hrana silniční obruby OP1, nášlap 120 mm
obr_165	689296.43	1056715.37	223.16	hrana silniční obruby OP1, nášlap 120 mm
obr_166	689296.12	1056714.98	0.00	vrcholový bod oblouku, R = 0,5 m
obr_167	689295.72	1056715.29	223.16	hrana silniční obruby OP1
obr_168	689294.86	1056715.97	223.15	hrana silniční obruby OP1, nášlap 0 mm
obr_169	689294.88	1056713.40	223.18	hrana silniční obruby OP3, osa vjezdu, nášlap 20 mm
obr_170	689292.39	1056712.82	223.17	hrana silniční obruby OP1, nášlap 0 mm
obr_171	689293.25	1056712.14	223.18	hrana silniční obruby OP1
obr_172	689293.65	1056711.83	0.00	vrcholový bod oblouku, R = 0,5 m
obr_173	689293.34	1056711.44	223.19	hrana silniční obruby OP1, nášlap 120 mm
obr_174	689292.00	1056709.74	223.20	hrana silniční obruby OP1, nášlap 120 mm
obr_175	689288.34	1056705.08	223.36	hrana silniční obruby OP1, nášlap 20 mm
obr_176	689285.91	1056701.99	0.00	vrcholový bod oblouku, R = 3,5 m
obr_177	689283.12	1056704.77	223.32	hrana silniční obruby OP1, nášlap 20 mm
obr_178	689277.53	1056710.35	0.00	hrana silniční obruby OP1, nášlap 120 mm
obr_179	689272.73	1056705.35	0.00	hrana silniční obruby OP1, nášlap 120 mm
obr_180	689277.41	1056700.58	223.38	hrana silniční obruby OP1, nášlap 20 mm
obr_181	689280.63	1056697.30	0.00	vrcholový bod oblouku, R = 4,0 m
obr_182	689276.93	1056694.56	223.48	hrana silniční obruby OP1, nášlap 20 mm
obr_183	689275.48	1056693.49	0.00	hrana silniční obruby OP1, nášlap 120 mm
obr_184	689293.87	1056703.21	223.32	hrana silniční obruby OP3, nášlap 0 mm
obr_185	689293.25	1056702.42	223.42	hrana silniční obruby OP3, nášlap 0 mm
obr_186	689289.54	1056706.61	223.26	hrana silniční obruby OP3, nášlap 0 mm
obr_187	689288.92	1056705.82	223.36	hrana silniční obruby OP3, nášlap 0 mm
obr_188	689293.56	1056693.85	223.41	hrana silniční obruby OP3, nášlap 0 mm
obr_189	689292.87	1056694.57	223.51	hrana silniční obruby OP3, nášlap 0 mm
obr_190	689288.51	1056689.03	223.48	hrana silniční obruby OP3, nášlap 0 mm
obr_191	689287.83	1056689.76	223.58	hrana silniční obruby OP3, nášlap 0 mm
obr_192	689281.33	1056706.56	223.21	hrana silniční obruby OP3, nášlap 0 mm
obr_193	689282.03	1056705.85	223.31	hrana silniční obruby OP3, nášlap 0 mm
obr_194	689276.34	1056701.67	223.27	hrana silniční obruby OP3, nášlap 0 mm
obr_195	689277.04	1056700.96	223.37	hrana silniční obruby OP3, nášlap 0 mm
obr_196	689275.92	1056693.82	223.38	hrana silniční obruby OP3, nášlap 0 mm
obr_197	689276.92	1056694.56	223.48	hrana silniční obruby OP3, nášlap 0 mm
obr_198	689278.50	1056690.75	223.34	hrana silniční obruby OP3, nášlap 0 mm
obr_199	689279.31	1056691.35	223.44	hrana silniční obruby OP3, nášlap 0 mm

SO 101 - ULICE BACHMAČSKÁ
HLAVNÍ BODY OSY KOMUNIKACE

Souřadnicový systém S-JTSK — Výškový systém Bpv

BOD	Y	X	Z	POPIS
osa_001	689383.75	1056822.05	223.81	osa komunikace - ZÚ
osa_002	689383.49	1056821.71	223.80	ZZO - začátek zakružovacího oblouku
osa_003	689380.67	1056818.12	223.71	bod na ose komunikace
osa_004	689379.16	1056816.21	223.68	KZO - konec zakružovacího oblouku
osa_005	689377.58	1056814.19	223.65	bod na ose komunikace
osa_006	689374.49	1056810.26	223.59	bod na ose komunikace
osa_007	689371.40	1056806.33	223.54	bod na ose komunikace
osa_008	689370.24	1056804.85	223.52	ZZO
osa_009	689368.31	1056802.40	223.48	bod na ose komunikace
osa_010	689366.38	1056799.94	223.44	KZO
osa_011	689365.22	1056798.46	223.42	bod na ose komunikace
osa_012	689362.13	1056794.53	223.35	bod na ose komunikace
osa_013	689361.98	1056794.34	223.35	ZZO
osa_014	689359.04	1056790.60	223.31	bod na ose komunikace
osa_015	689355.95	1056786.67	223.30	bod na ose komunikace
osa_016	689355.30	1056785.84	223.31	KZO
osa_017	689355.13	1056785.62	223.31	ZZO
osa_018	689352.86	1056782.74	223.33	bod na ose komunikace
osa_019	689349.77	1056778.81	223.34	bod na ose komunikace
osa_020	689346.68	1056774.88	223.35	bod na ose komunikace
osa_021	689343.59	1056770.94	223.34	bod na ose komunikace
osa_022	689340.50	1056767.01	223.33	bod na ose komunikace
osa_023	689337.42	1056763.08	223.32	bod na ose komunikace
osa_024	689336.66	1056762.12	223.31	KZO
osa_025	689334.33	1056759.15	223.29	bod na ose komunikace
osa_026	689331.24	1056755.22	223.27	bod na ose komunikace
osa_027	689328.15	1056751.29	223.24	bod na ose komunikace
osa_028	689326.08	1056748.65	223.22	ZZO
osa_029	689325.06	1056747.36	223.22	bod na ose komunikace
osa_030	689321.97	1056743.42	223.20	bod na ose komunikace
osa_031	689318.88	1056739.49	223.18	bod na ose komunikace
osa_032	689315.79	1056735.56	223.17	bod na ose komunikace
osa_033	689312.70	1056731.63	223.17	bod na ose komunikace
osa_034	689309.61	1056727.70	223.17	bod na ose komunikace
osa_035	689306.52	1056723.77	223.18	bod na ose komunikace
osa_036	689303.43	1056719.84	223.20	bod na ose komunikace
osa_037	689300.34	1056715.90	223.22	bod na ose komunikace
osa_038	689299.58	1056714.93	223.22	KZO
osa_039	689297.25	1056711.97	223.24	bod na ose komunikace
osa_040	689294.17	1056708.04	223.27	bod na ose komunikace
osa_041	689291.71	1056704.91	223.29	lom nivelety
osa_042	689291.09	1056704.12	223.39	lom nivelety
osa_043	689290.35	1056703.19	0.00	osa komunikace - KÚ

SO 101 - ULICE BACHMAČSKÁ
VYTYČOVACÍ BODY ULIČNÍCH VPUSTÍ

Souřadnicový systém S-JTSK — Výškový systém Bpv

BOD	Y	X	Z	POPIS
uv_001	689358.99	1056786.49	223.23	uliční vpusť UV 1
uv_002	689355.05	1056789.58	223.23	uliční vpusť UV 2
uv_003	689314.84	1056730.30	223.10	uliční vpusť UV 3
uv_004	689310.93	1056733.43	223.10	uliční vpusť UV 4
uv_005	689293.72	1056693.31	223.42	uliční vpusť UV 5
uv_006	689289.04	1056688.84	223.48	uliční vpusť UV 6

SO 101 - ULICE BACHMAČSKÁ
LOMOVÉ BODY SADOVÝCH OBRUB - NIVELETA CHODNÍKU / VOZOVKY

Souřadnicový systém S-JTSK — Výškový systém Bpv

BOD	Y	X	Z	POPIS
sad_001	689386.46	1056819.92	223.90	hrana krajníku KS3, nášlap 0 mm
sad_002	689387.12	1056819.30	0.00	vrcholový bod oblouku, R = 1,0 m
sad_003	689386.56	1056818.58	223.96	hrana krajníku KS3, nášlap 0 mm
sad_004	689385.63	1056817.40	223.95	hrana krajníku KS3, nášlap 0 mm
sad_005	689384.09	1056815.43	223.88	hrana krajníku KS3, nášlap 0 mm
sad_006	689381.00	1056811.50	223.75	hrana krajníku KS3, nášlap 0 mm
sad_007	689377.91	1056807.57	223.67	hrana krajníku KS3, nášlap 0 mm
sad_008	689376.72	1056806.06	223.64	hrana krajníku KS3, nášlap 0 mm
sad_009	689372.31	1056800.45	223.59	hrana krajníku KS3, nášlap 0 mm
sad_010	689371.73	1056799.71	223.59	hrana krajníku KS3, nášlap 0 mm
sad_011	689368.64	1056795.78	223.53	hrana krajníku KS3, nášlap 0 mm
sad_012	689365.55	1056791.85	223.47	hrana krajníku KS3, nášlap 0 mm
sad_013	689362.46	1056787.91	223.42	hrana krajníku KS3, nášlap 0 mm
sad_014	689359.37	1056783.98	223.39	hrana krajníku KS3, nášlap 0 mm
sad_015	689357.94	1056782.16	223.39	hrana krajníku KS3, nášlap 0 mm
sad_016	689355.38	1056778.90	223.39	hrana krajníku KS3, nášlap 0 mm
sad_017	689353.19	1056776.12	223.40	hrana krajníku KS3, nášlap 0 mm
sad_018	689350.10	1056772.19	223.40	hrana krajníku KS3, nášlap 0 mm
sad_019	689347.01	1056768.26	223.40	hrana krajníku KS3, nášlap 0 mm
sad_020	689343.92	1056764.33	223.40	hrana krajníku KS3, nášlap 0 mm
sad_021	689341.90	1056761.75	223.39	hrana krajníku KS3, nášlap 0 mm
sad_022	689341.03	1056762.43	223.29	hrana krajníku KS3
sad_023	689340.64	1056762.73	0.00	vrcholový bod oblouku, R = 0,5 m
sad_024	689340.20	1056759.58	223.37	hrana krajníku KS3, nášlap 0 mm
sad_025	689339.33	1056760.26	223.28	hrana krajníku KS3
sad_026	689338.94	1056760.57	0.00	vrcholový bod oblouku, R = 0,5 m
sad_027	689338.63	1056760.18	223.24	hrana krajníku KS3, nášlap 120 mm
sad_028	689338.54	1056760.06	223.24	hrana krajníku KS3, nášlap 120 mm
sad_029	689338.23	1056759.67	0.00	vrcholový bod oblouku, R = 0,5 m
sad_030	689338.62	1056759.36	223.28	hrana krajníku KS3
sad_031	689339.49	1056758.68	223.37	hrana krajníku KS3, nášlap 0 mm
sad_032	689337.13	1056755.68	223.36	hrana krajníku KS3, nášlap 0 mm
sad_033	689334.66	1056752.53	223.34	hrana krajníku KS3, nášlap 0 mm
sad_034	689331.79	1056748.88	223.31	hrana krajníku KS3, nášlap 0 mm
sad_035	689328.92	1056745.23	223.30	hrana krajníku KS3, nášlap 0 mm
sad_036	689325.39	1056740.74	223.32	hrana krajníku KS3, nášlap 0 mm
sad_037	689322.30	1056736.81	223.33	hrana krajníku KS3, nášlap 0 mm
sad_038	689319.21	1056732.87	223.25	hrana krajníku KS3, nášlap 0 mm
sad_039	689316.18	1056729.02	223.25	hrana krajníku KS3, nášlap 0 mm
sad_040	689312.08	1056723.80	223.25	hrana krajníku KS3, nášlap 0 mm
sad_041	689309.94	1056721.08	223.24	hrana krajníku KS3, nášlap 0 mm
sad_042	689306.85	1056717.15	223.20	hrana krajníku KS3, nášlap 0 mm
sad_043	689303.76	1056713.22	223.23	hrana krajníku KS3, nášlap 0 mm
sad_044	689300.67	1056709.28	223.29	hrana krajníku KS3, nášlap 0 mm
sad_045	689297.59	1056705.35	223.39	hrana krajníku KS3, nášlap 0 mm
sad_046	689294.39	1056701.29	223.46	hrana krajníku KS3, nášlap 0 mm
sad_047	689293.77	1056700.50	0.00	vrcholový bod oblouku, R = 1,0 m
sad_048	689292.99	1056701.12	223.45	hrana krajníku KS3, nášlap 0 mm
sad_049	689292.77	1056701.29	223.45	hrana krajníku KS3, nášlap 0 mm
sad_050	689381.16	1056824.10	223.94	hrana krajníku KS3, nášlap 0 mm
sad_051	689381.12	1056824.12	223.94	hrana krajníku KS3, nášlap 0 mm
sad_052	689380.33	1056824.74	0.00	vrcholový bod oblouku, R = 1,0 m
sad_053	689379.72	1056823.95	223.99	hrana krajníku KS3, nášlap 0 mm
sad_054	689377.24	1056820.81	223.90	hrana krajníku KS3, nášlap 0 mm
sad_055	689374.16	1056816.88	223.76	hrana krajníku KS3, nášlap 0 mm
sad_056	689372.84	1056815.21	223.70	hrana krajníku KS3, nášlap 0 mm
sad_057	689369.98	1056811.56	223.58	hrana krajníku KS3, nášlap 0 mm
sad_058	689368.80	1056810.06	223.56	hrana krajníku KS3, nášlap 0 mm
sad_059	689365.93	1056806.41	223.51	hrana krajníku KS3, nášlap 0 mm
sad_060	689364.89	1056805.08	223.50	hrana krajníku KS3, nášlap 0 mm
sad_061	689361.80	1056801.15	223.48	hrana krajníku KS3, nášlap 0 mm
sad_062	689358.71	1056797.22	223.45	hrana krajníku KS3, nášlap 0 mm
sad_063	689355.62	1056793.29	223.42	hrana krajníku KS3, nášlap 0 mm
sad_064	689353.60	1056790.72	223.39	hrana krajníku KS3, nášlap 0 mm
sad_065	689348.26	1056783.92	223.36	hrana krajníku KS3, nášlap 0 mm
sad_066	689346.35	1056781.49	223.35	hrana krajníku KS3, nášlap 0 mm
sad_067	689345.08	1056779.88	223.33	hrana krajníku KS3, nášlap 0 mm
sad_068	689342.52	1056776.62	223.34	hrana krajníku KS3, nášlap 0 mm
sad_069	689340.17	1056773.63	223.35	hrana krajníku KS3, nášlap 0 mm
sad_070	689337.08	1056769.70	223.37	hrana krajníku KS3, nášlap 0 mm
sad_071	689335.86	1056768.15	223.36	hrana krajníku KS3, nášlap 0 mm
sad_072	689333.61	1056765.28	223.33	hrana krajníku KS3, nášlap 0 mm
sad_073	689332.44	1056763.79	223.32	hrana krajníku KS3, nášlap 0 mm
sad_074	689329.88	1056760.54	223.38	hrana krajníku KS3, nášlap 0 mm
sad_075	689327.82	1056757.91	223.35	hrana krajníku KS3, nášlap 0 mm
sad_076	689324.73	1056753.97	223.30	hrana krajníku KS3, nášlap 0 mm
sad_077	689321.64	1056750.04	223.30	hrana krajníku KS3, nášlap 0 mm
sad_078	689321.09	1056749.35	223.28	hrana krajníku KS3, nášlap 0 mm
sad_079	689314.52	1056740.99	223.23	hrana krajníku KS3, nášlap 0 mm
sad_080	689312.37	1056738.25	223.25	hrana krajníku KS3, nášlap 0 mm
sad_081	689309.28	1056734.32	223.23	hrana krajníku KS3, nášlap 0 mm
sad_082	689306.19	1056730.39	223.24	hrana krajníku KS3, nášlap 0 mm
sad_083	689303.10	1056726.45	223.24	hrana krajníku KS3, nášlap 0 mm
sad_084	689302.17	1056725.27	223.24	hrana krajníku KS3, nášlap 0 mm
sad_085	689299.31	1056721.62	223.22	hrana krajníku KS3, nášlap 0 mm
sad_086	689296.92	1056718.59	223.23	hrana krajníku KS3, nášlap 0 mm
sad_087	689295.06	1056716.22	223.27	hrana krajníku KS3, nášlap 0 mm
sad_088	689292.19	1056712.56	223.30	hrana krajníku KS3, nášlap 0 mm
sad_089	689290.74	1056710.73	223.34	hrana krajníku KS3, nášlap 0 mm
sad_090	689288.13	1056707.40	223.35	hrana krajníku KS3, nášlap 0 mm
sad_091	689287.51	1056706.61	0.00	vrcholový bod oblouku, R = 1,0 m
sad_092	689288.30	1056706.00	223.38	hrana krajníku KS3, nášlap 0 mm
sad_093	689288.52	1056705.82	223.38	hrana krajníku KS3, nášlap 0 mm
sad_094	689282.42	1056707.52	223.32	hrana krajníku KS3, nášlap 0 mm
sad_095	689283.08	1056706.85	0.00	vrcholový bod oblouku, R = 1,0 m
sad_096	689282.45	1056706.14	223.33	hrana krajníku KS3, nášlap 0 mm
sad_097	689282.33	1056706.01	223.33	hrana krajníku KS3, nášlap 0 mm

SO 101 - ULICE BACHMAČSKÁ
VYTYČOVACÍ BODY PRACOVNÍCH SPÁR

Souřadnicový systém S-JTSK — Výškový systém Bpv

BOD	Y	X	Z	POPIS
kriz_001	689290.18	1056692.35	223.54	pracovní spára
kriz_002	689287.81	1056694.86	223.50	pracovní spára
kriz_003	689286.83	1056697.52	223.45	pracovní spára
kriz_004	689287.94	1056700.12	223.42	pracovní spára
kriz_005	689289.58	1056702.21	223.40	pracovní spára
kriz_006	689285.11	1056696.52	223.46	pracovní spára
kriz_007	689282.02	1056695.85	223.46	pracovní spára
kriz_008	689280.16	1056694.48	223.46	pracovní spára
kriz_009	689278.31	1056693.11	223.46	pracovní spára
kriz_010	689279.70	1056703.21	223.34	pracovní spára
kriz_011	689281.08	1056701.80	223.36	pracovní spára
kriz_012	689282.47	1056700.38	223.39	pracovní spára
kriz_013	689283.13	1056698.03	223.42	pracovní spára
kriz_014	689285.38	1056699.35	223.41	pracovní spára

Poznámka: Body slouží především pro vytyčení jednotlivých fází stavby dle DIO

SO 101 - ULICE BACHMAČSKÁ
HMATOVÉ PRVKY PRO NEVIDOMÉ

Souřadnicový systém S-JTSK — Výškový systém Bpv

BOD	Y	X	Z	POPIS
sp_001	689292.43	1056699.70	0.00	osa signálního pásu
sp_002	689293.86	1056698.24	0.00	osa signálního pásu
sp_003	689292.56	1056696.43	0.00	osa signálního pásu
sp_004	689293.86	1056697.66	0.00	osa signálního pásu
sp_005	689286.02	1056690.18	0.00	osa signálního pásu
sp_006	689284.29	1056688.52	0.00	osa signálního pásu
sp_007	689281.72	1056691.78	0.00	osa signálního pásu
sp_008	689282.82	1056690.63	0.00	osa signálního pásu
sp_009	689287.22	1056705.38	0.00	osa signálního pásu
sp_010	689285.45	1056707.29	0.00	osa signálního pásu
sp_011	689283.55	1056705.78	0.00	osa signálního pásu
sp_012	689284.91	1056707.28	0.00	osa signálního pásu
sp_013	689277.34	1056698.85	0.00	osa signálního pásu
sp_014	689276.35	1056697.78	0.00	osa signálního pásu
sp_015	689277.18	1056696.38	0.00	osa signálního pásu
sp_016	689276.36	1056697.20	0.00	osa signálního pásu

DRAWING PROJEKTY & STATIKA	drawING project, s.r.o. Štítarská 114, 280 02 Kolín II +420 721 672 016, lipovcan@drawing.cz www.drawing.cz	hlavní inženýr projektu:	Ing. Jan Lipovčan
		odpovědný projektant:	Ing. Tomáš Veber
stavebník:	Město Kolín, Karlovo náměstí 78, Kolín I, 28002 Kolín	navrhl, vypracoval:	Ing. Tomáš Veber
místo stavby:	k. ú. Kolín, ulice Bachmačská, p.č. 2633/3, 2623/8, 2647/13	číslo zakázky:	D0010-0055-1611
akce:	Rekonstrukce ulice Bachmačská komunikace, kanalizace, VO	stupeň: DPS; datum: 09 / 2017; formát: 16 x A4; měřítko: 1:200	
objekt:	SO 101 - ulice Bachmačská	č. paré:	
část:	B. Stavební část B.1. SO 101 - ulice Bachmačská		
název přílohy:	Vytyčovací výkres	č. přílohy: B.1	006