

KATASTRY
DRUH POVRCHU
VZDÁLENOSTI ŠACHET
OZNAČENÍ ŠACHET

7.09

RŠ


SMĚROVÉ POMĚRY



MĚŘÍTKA 1:200/100

LEGENDA TYPŮ ČAR
PŮVODNÍ TERÉN

Domovní přípojka
č.p.3339

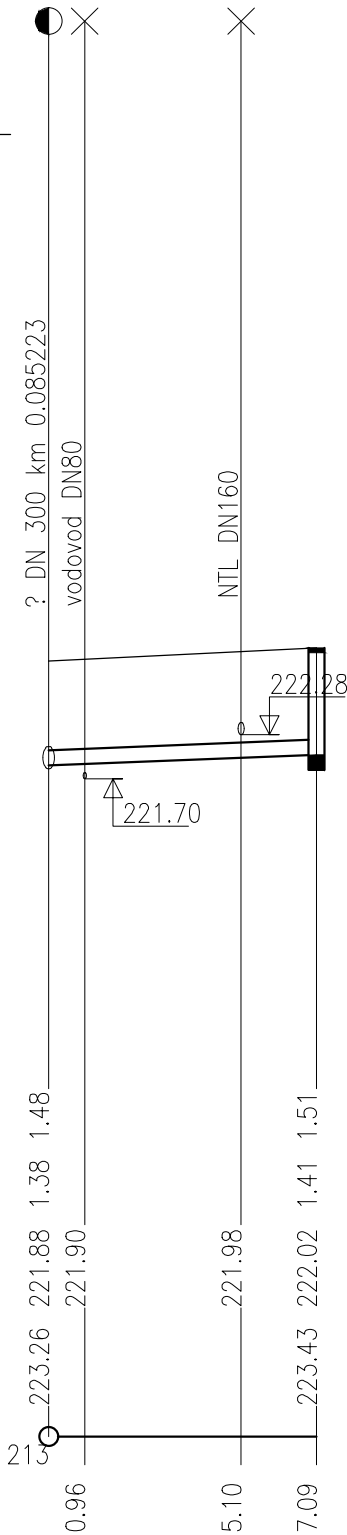

HLOUBKA VÝKOPU

HLOUBKA DNA POTRUBÍ

KÓTA DNA POTRUBÍ

KÓTA PŮVODNÍHO TERÉNU

SROVNÁVACÍ ROVINA

STANIČENÍ [km/m]
PROFIL[mm]–MATERIÁL–DÉLKA[m]
SKLON[promile]–DÉLKA[m]
ULOŽENÍ
KAP.PRŮTOK[l/s]–RYCHLOST[m/s]

DN200–7.09
20.0–7.09
štěrkopískový podsyp
64.1–2.04

Tabulka domovních přípojek					
č.p./parc.č.	terén	dno (stoka)	dno (RŠ)	délka	upozornění
2336	223.31	221.42	221.58	5.571	
2338	223.29	221.52	221.72	7.418	křížení: voda, plyn, VO
3340	223.26	221.54	221.71	5.945	
2979	223.28	221.73	221.90	5.808	
2752	223.39	221.74	221.94	7.275	křížení: voda, plyn, VO
3339	223.37	221.83	222.02	7.09	křížení: voda, plyn, VO
3341	223.39	221.85	222.02	6.229	
4867	223.34	221.94	222.11	6.11	
2507	223.43	221.97	222.17	7.441	křížení: voda, plyn, VO
2508	223.44	222.00	222.20	7.461	křížení: voda, plyn, VO
3092	223.43	222.02	222.19	6.079	křížení: sděl. vedení
2509	223.62	222.23	222.43	7.613	křížení: voda, plyn, VO
3855	223.54	222.25	222.44	6.829	křížení: sděl. vedení
3334	223.59	222.35	222.54	6.942	křížení: sděl. vedení
2854	223.75	222.46	222.66	7.373	křížení: voda, plyn, VO

<div><div>DRAWING</div><div>PROJEKTY & STATIKA</div></div>	drawing project, s.r.o. Štítarská 114, 280 02 Kolín II +420 721 672 016, lipovcan@drawing.cz www.drawing.cz	hlavní inženýr projektu: Ing. Jan Lipovčan	
		odpovědný projektant: Ing. Lucie Burdová	
stavebník: Město Kolín, Karlovo náměstí 78, Kolín I, 28002 Kolín		navrhl, vypracoval: Ing. Lucie Burdová	
místo stavby: k. ú. Kolín, ulice Bachmačská, p.č. 2633/3, 2623/8, 2647/13		číslo zakázky: D0010-0055-1611	
akce:	Rekonstrukce ulice Bachmačská komunikace, kanalizace, VO		stupeň: DPS
			datum: 09 / 2017
			formát: 2x A4
			měřítko: 1:200/100
objekt:	SO 301 - Rekonstrukce kanalizace	č. paré:	
část:	B. Stavební část B.3. SO 301 - Rekonstrukce kanalizace		
název přílohy:	Podélný profil domovní přípojky a tabulka přípojek	č. přílohy: B.3	005