




PŮDORYS - STÁVAJÍCÍ STAV

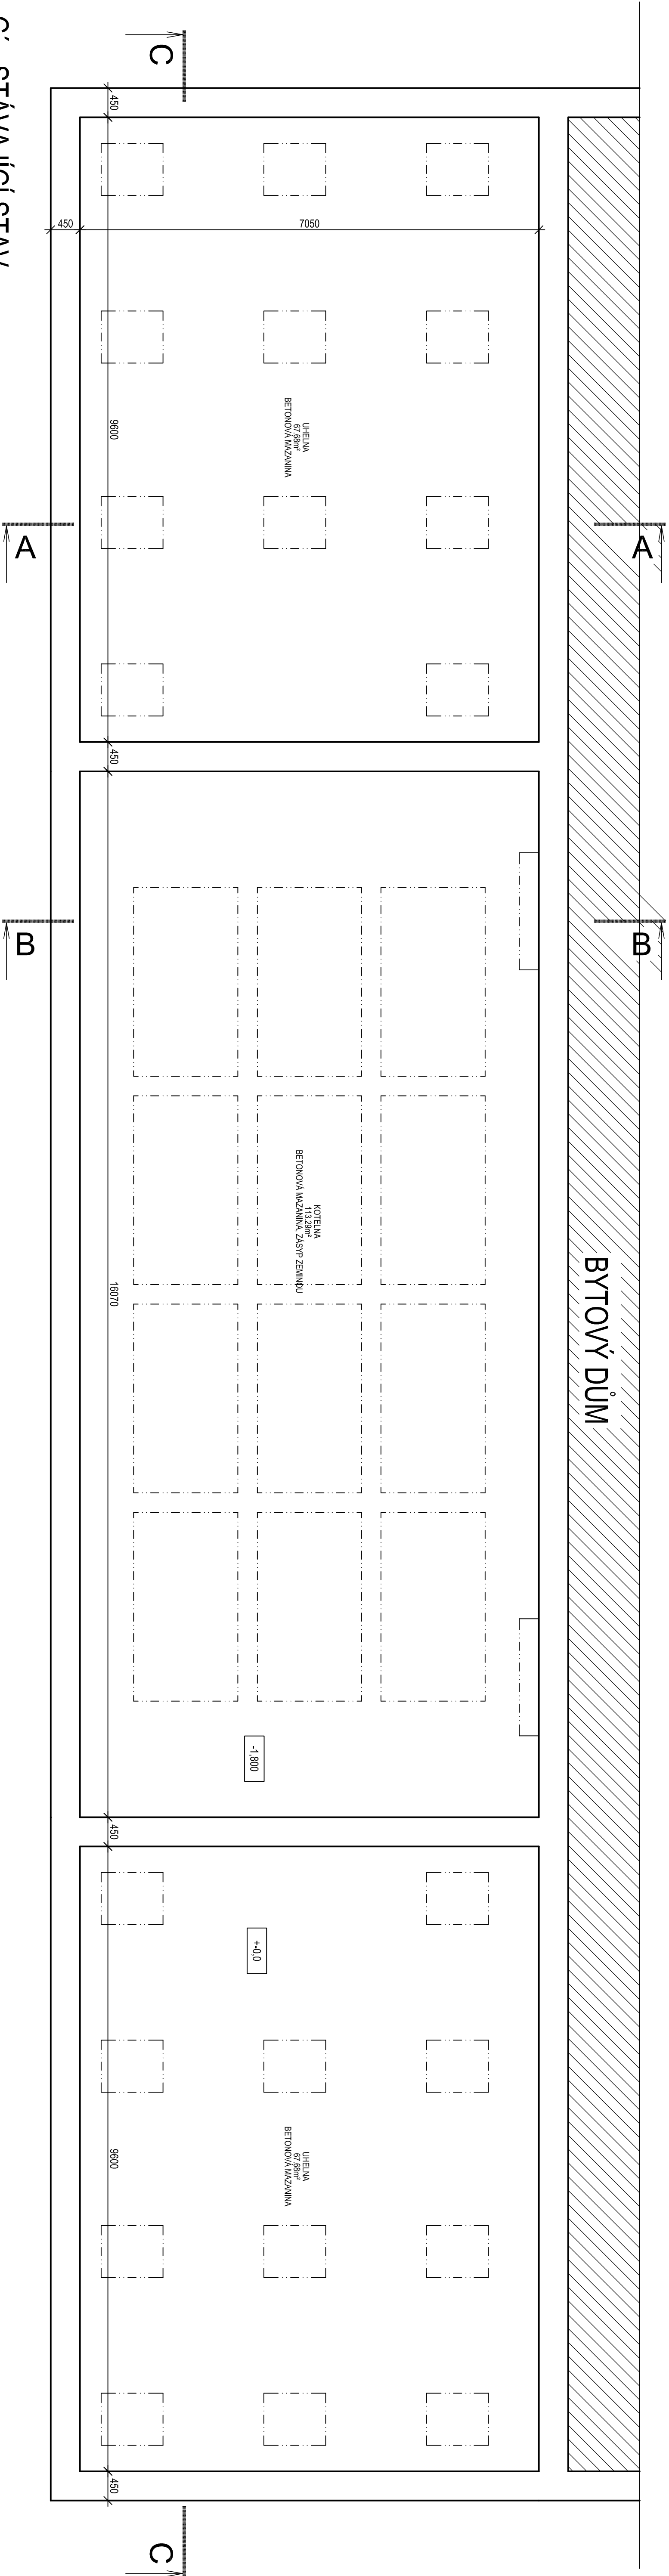


ŘEZ C - C' - STÁVAJÍCÍ STAV

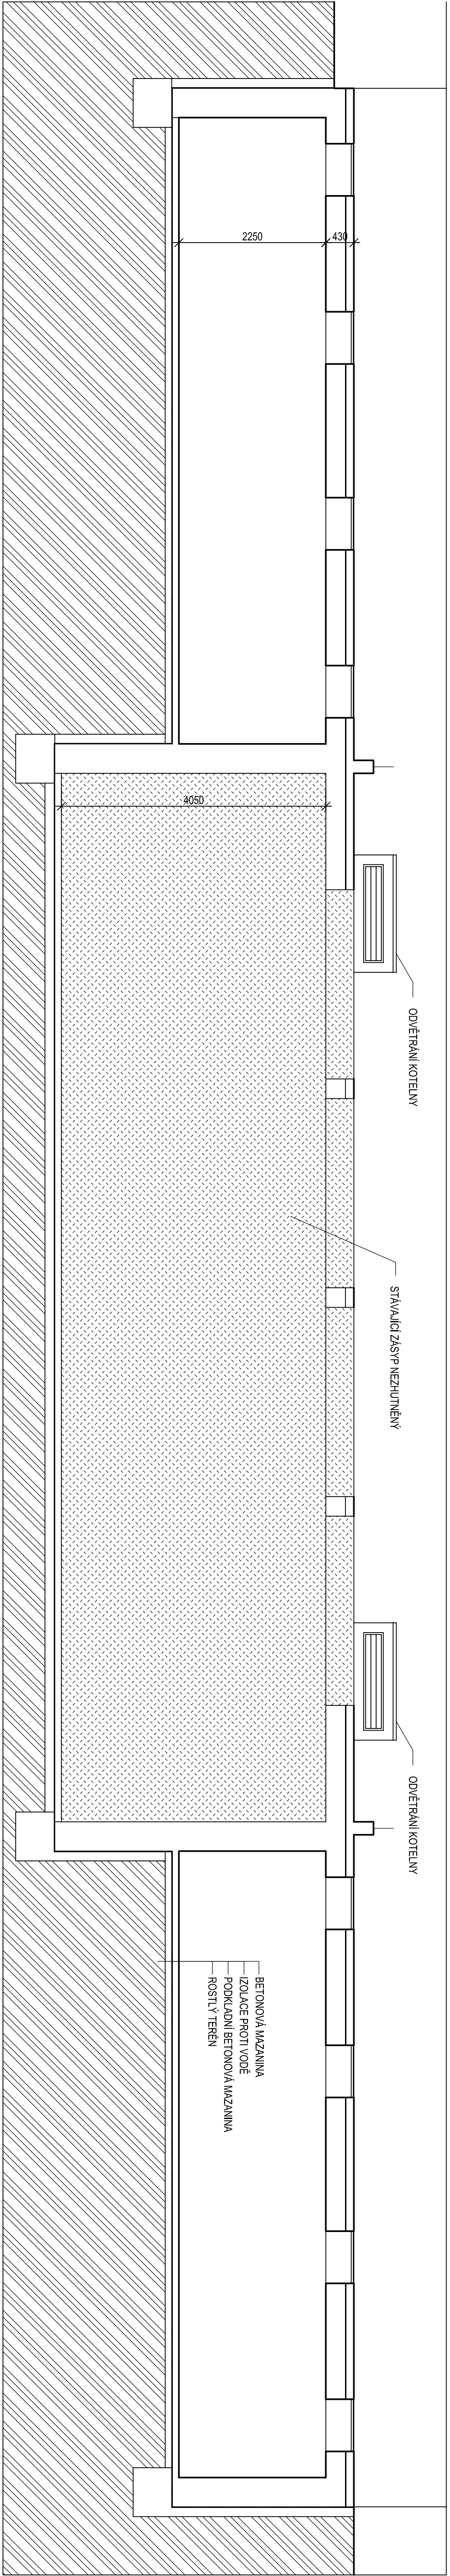


ŘEZ A - A'

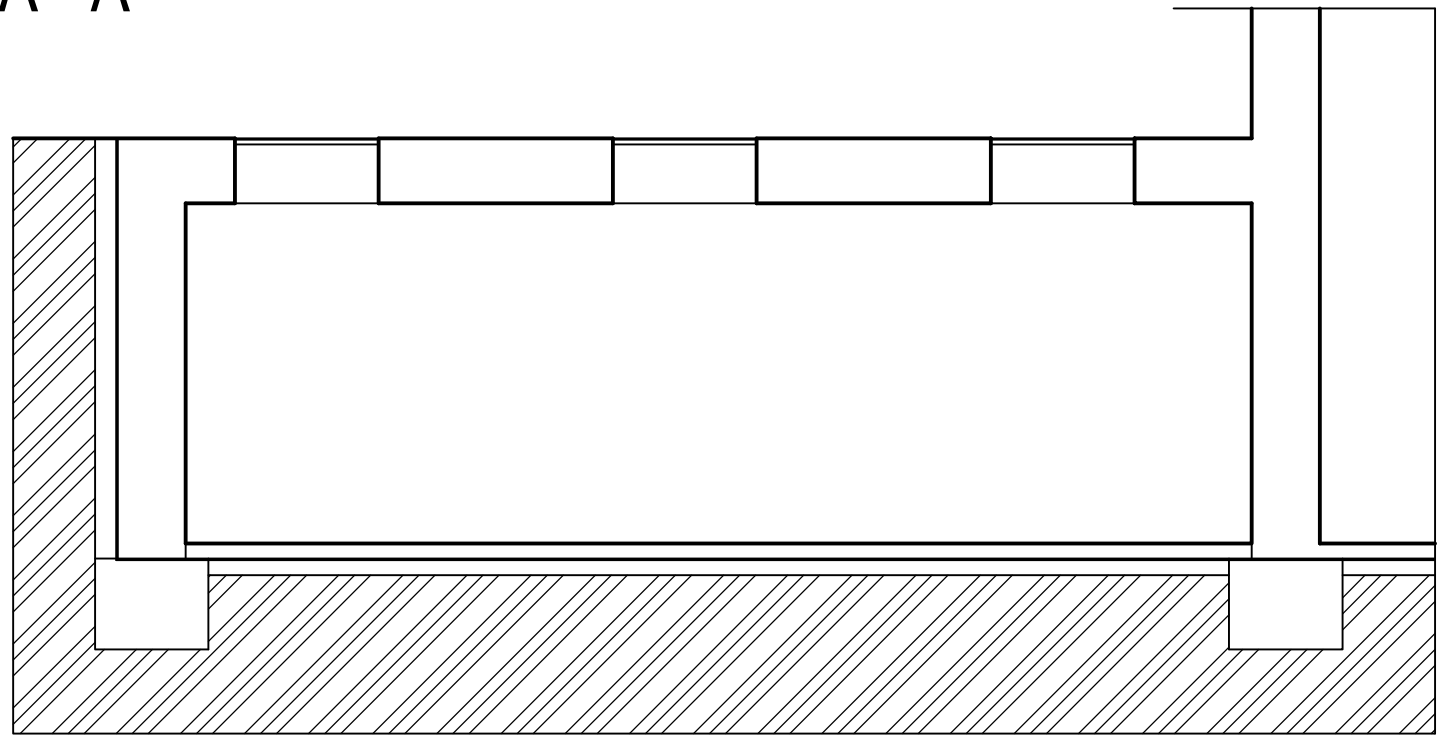


ŘEZ B - B'

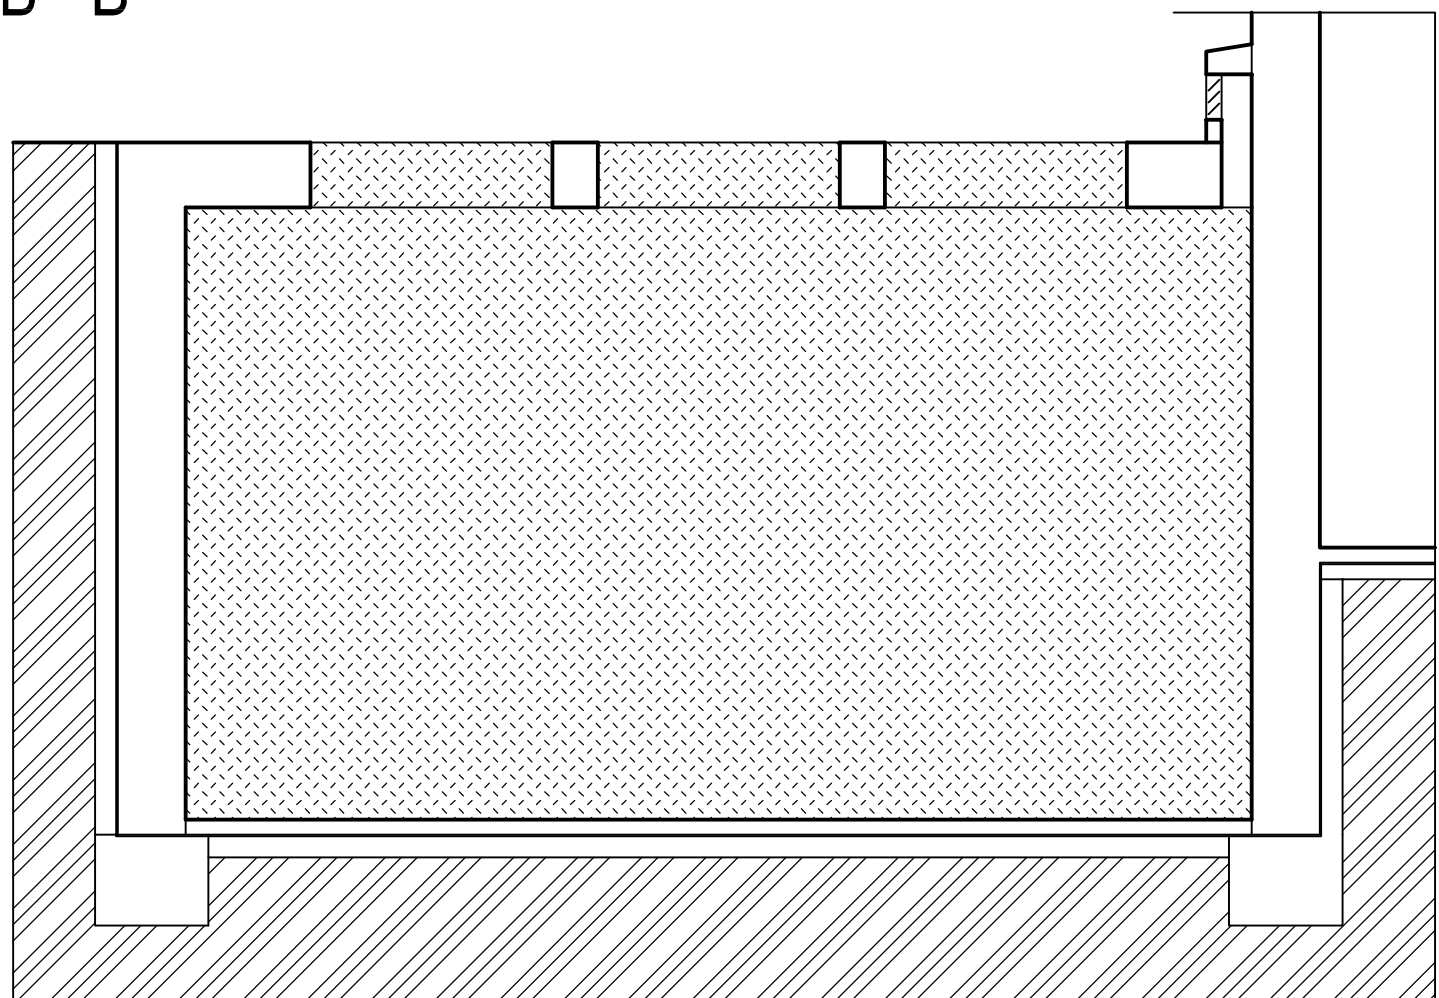


ŘEZ C - C' - NOVÝ STAV

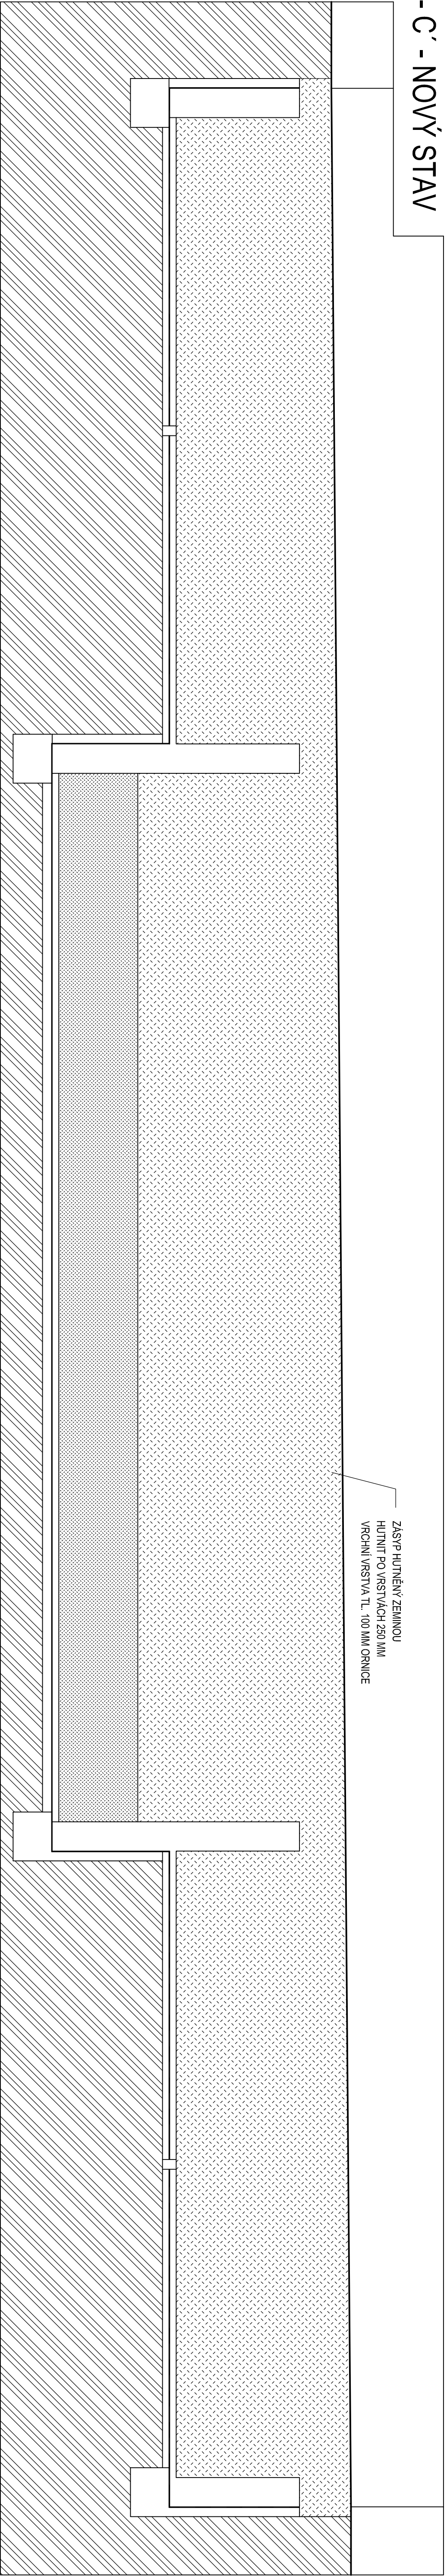


ŘEZ A - A' - BOURACÍ PRÁCE

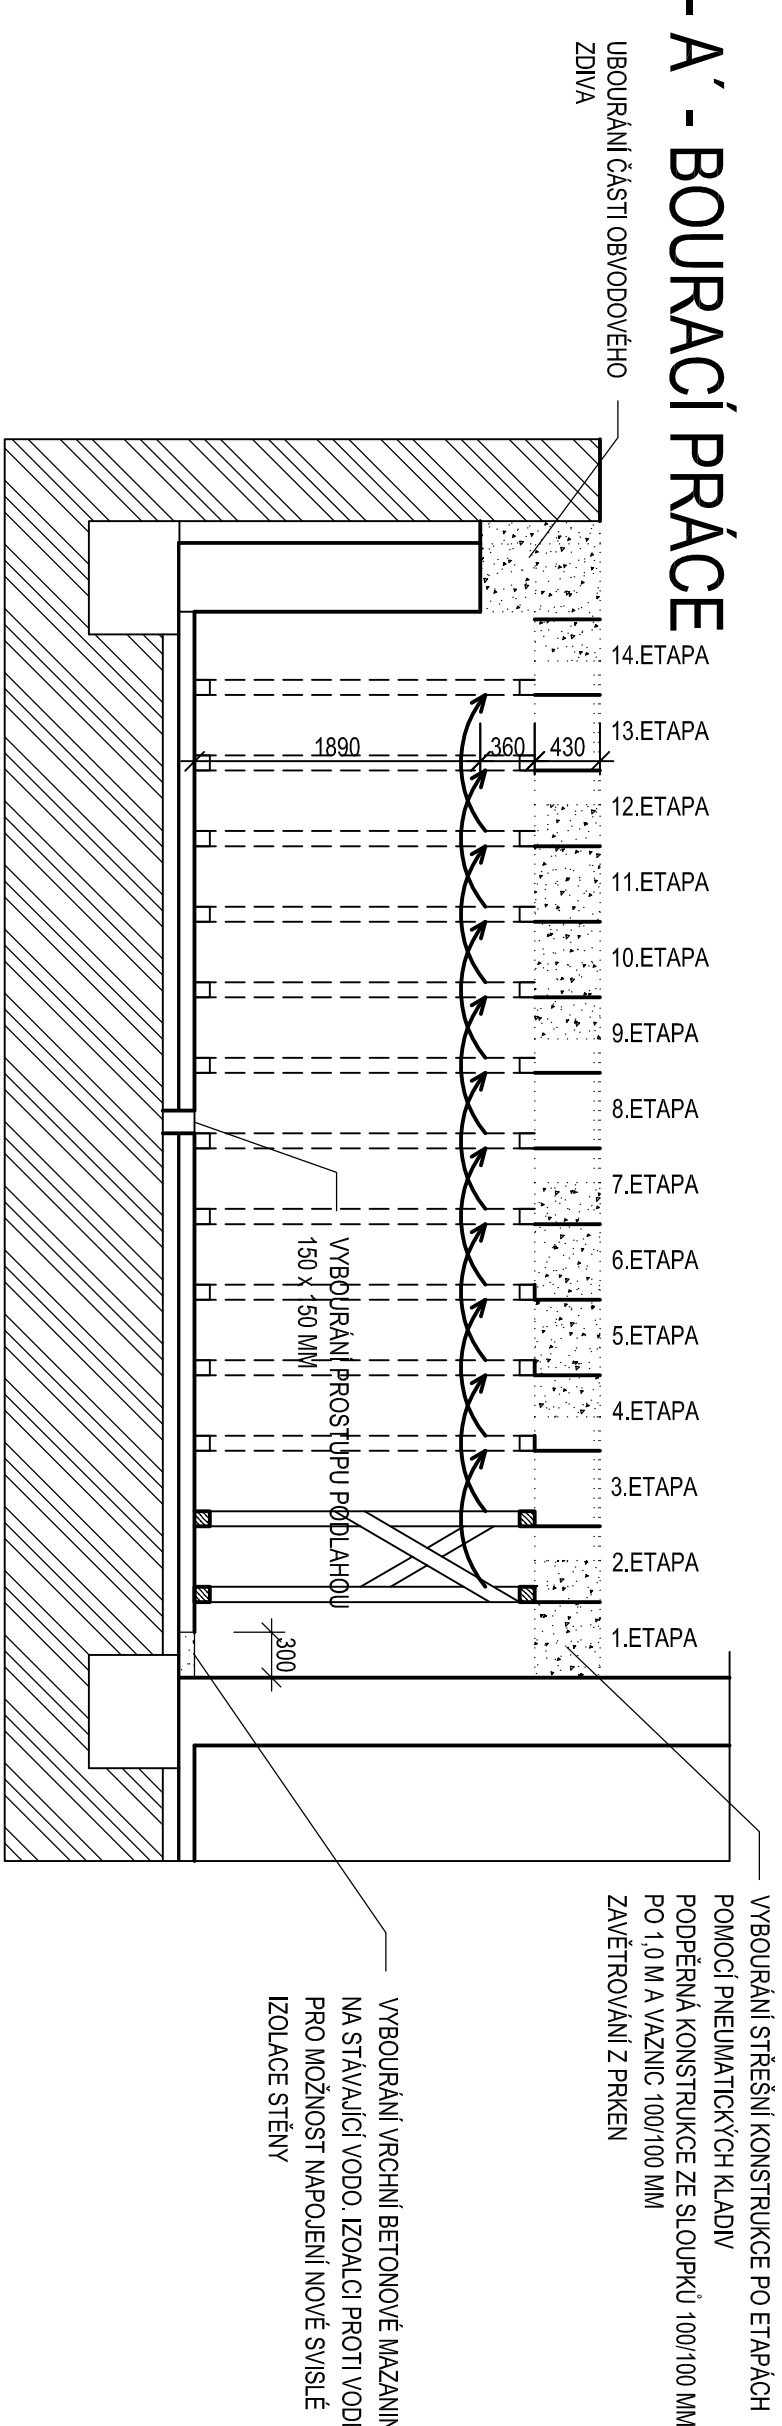


ŘEZ B - B' - BOURACÍ PRÁCE

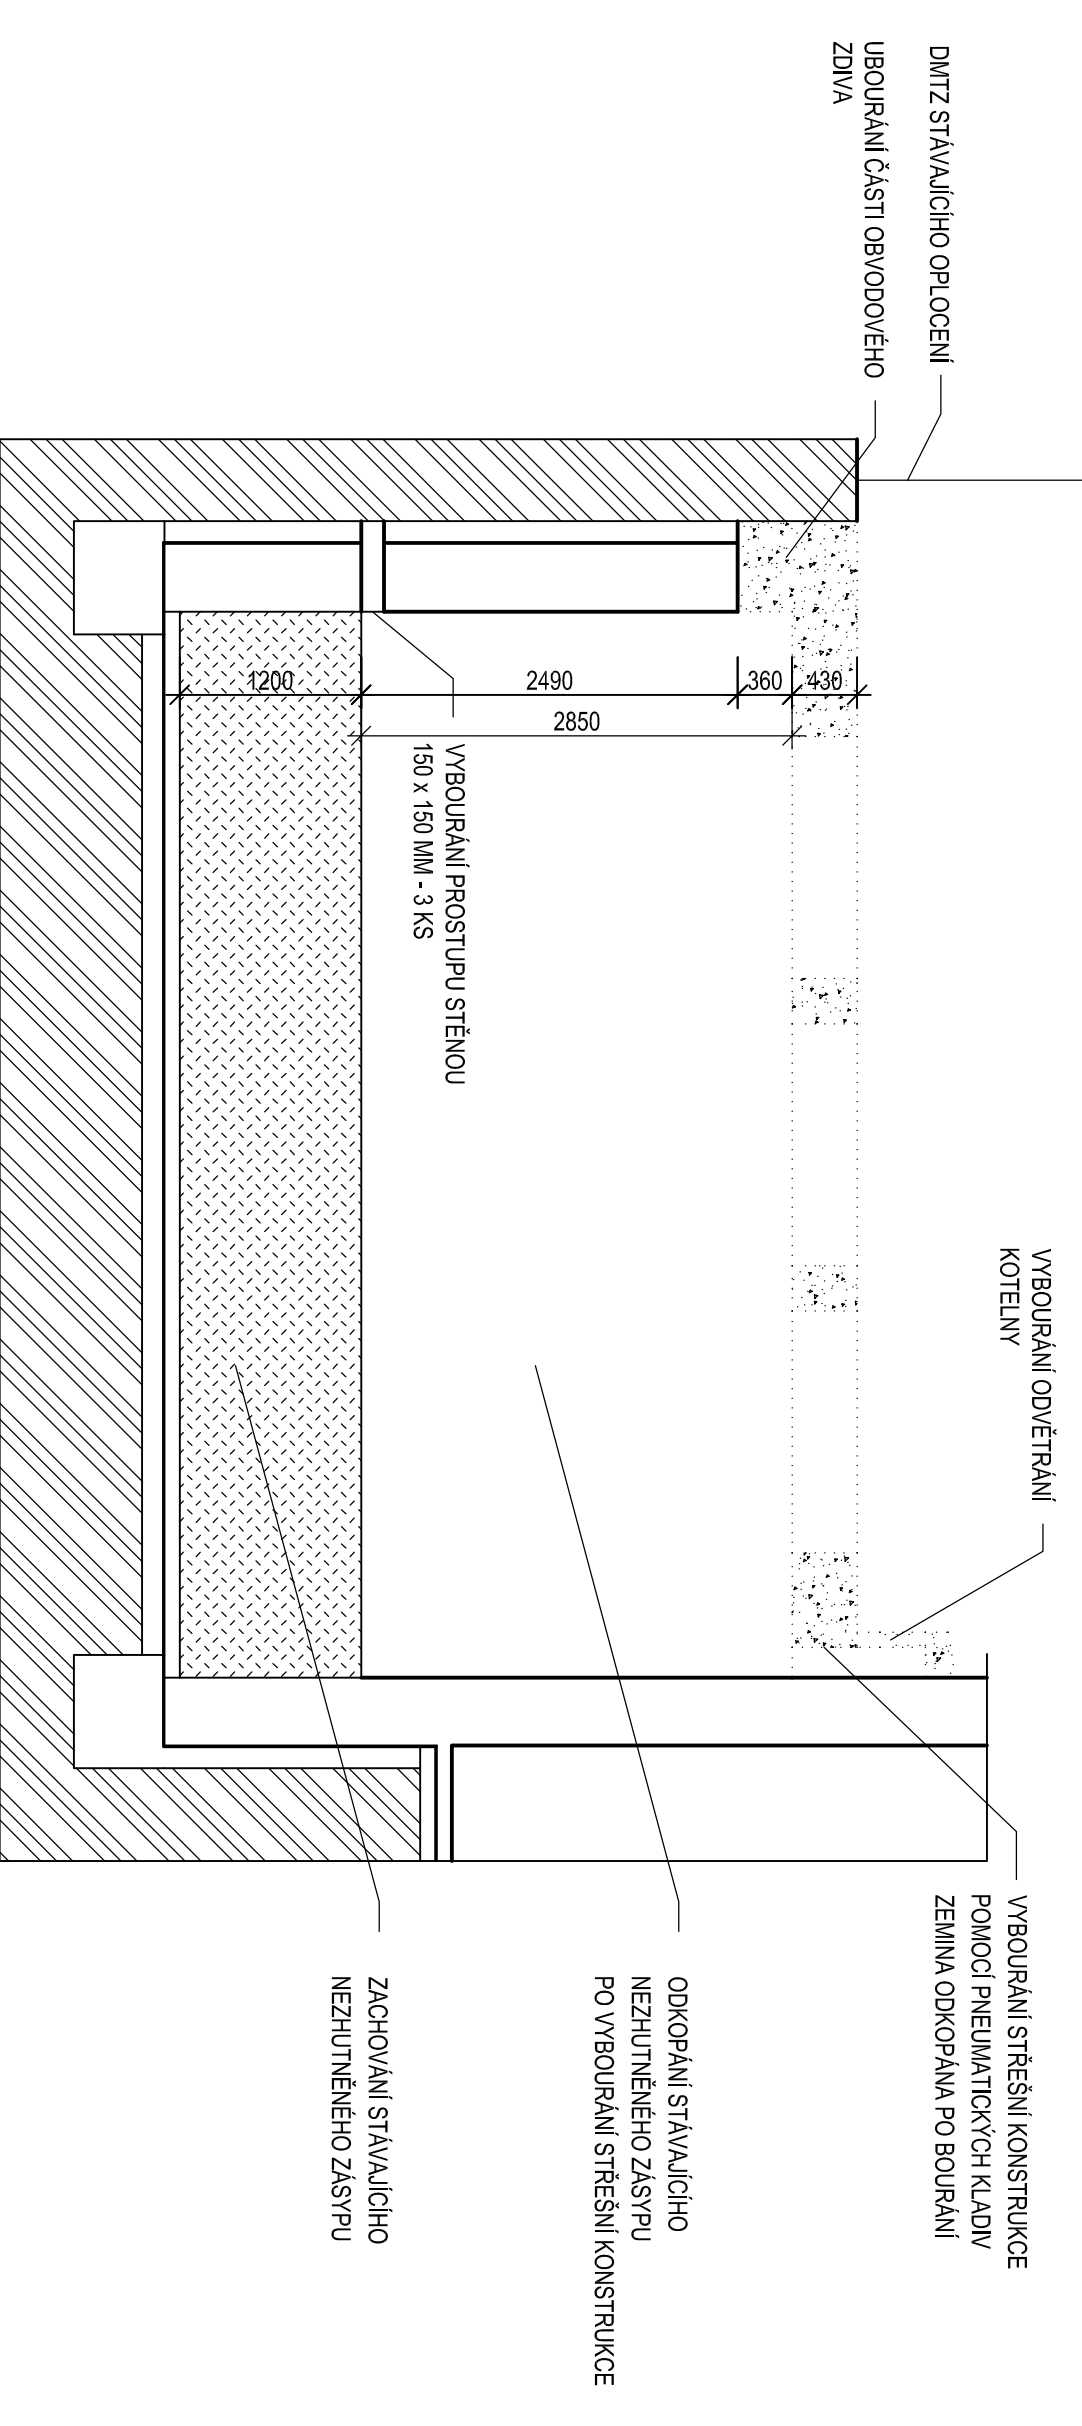

ŘEZ A - A' - NOVÝ STAV

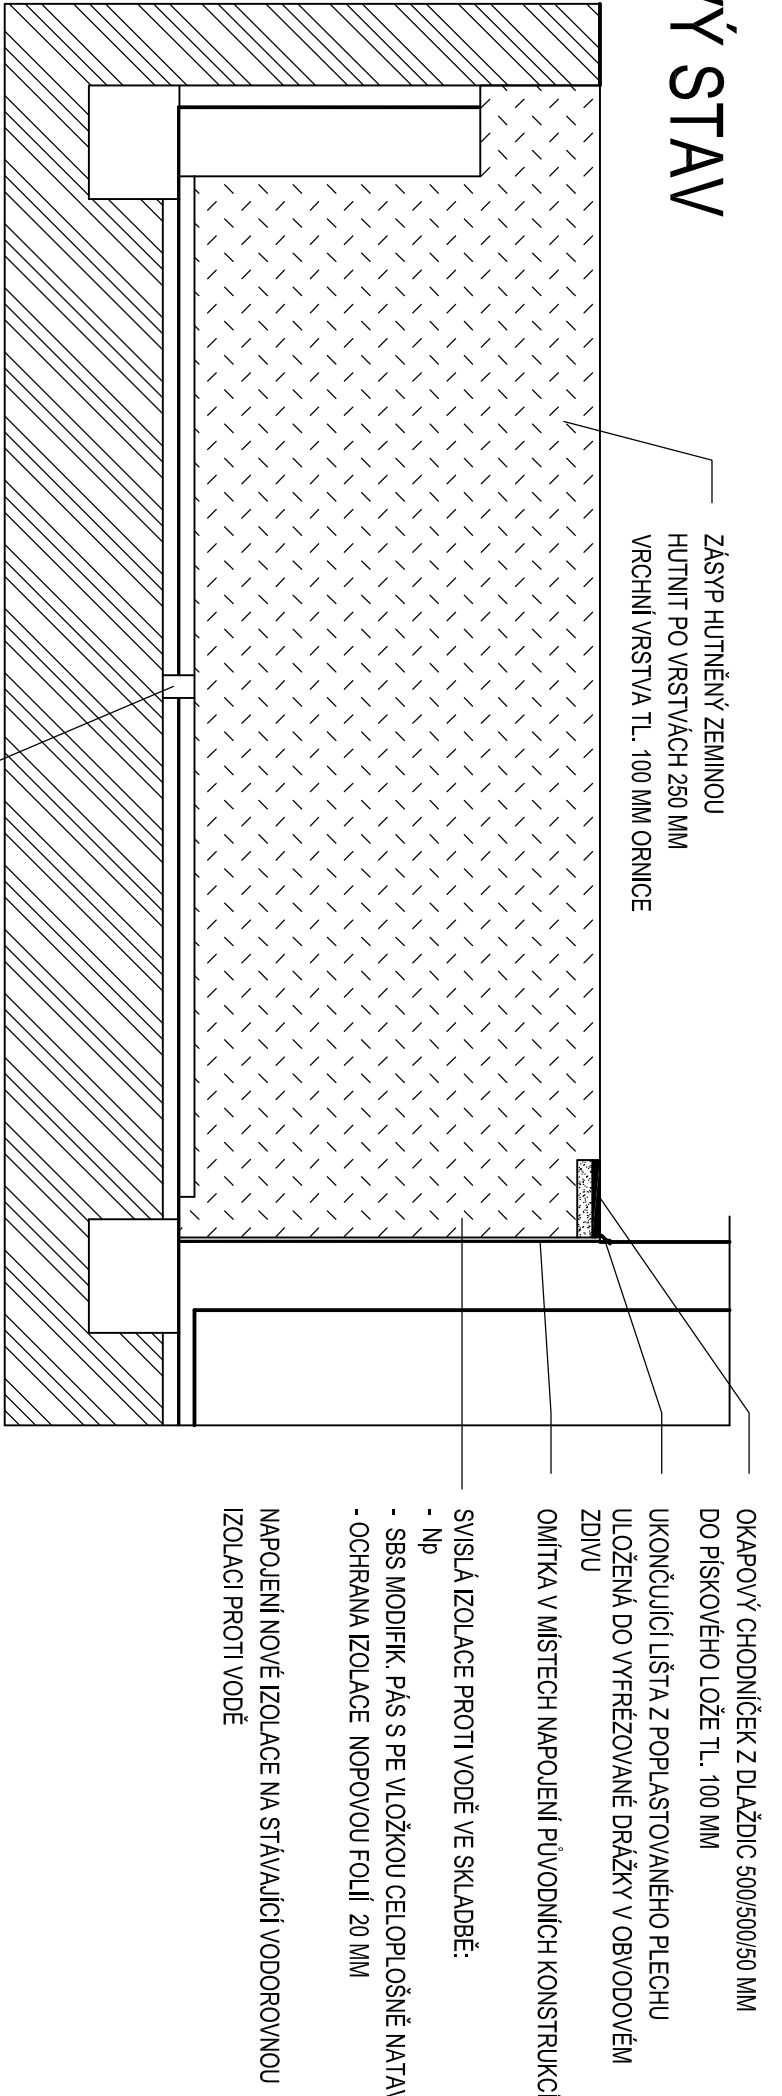

ŘEZ B - B' - NOVÝ STAV

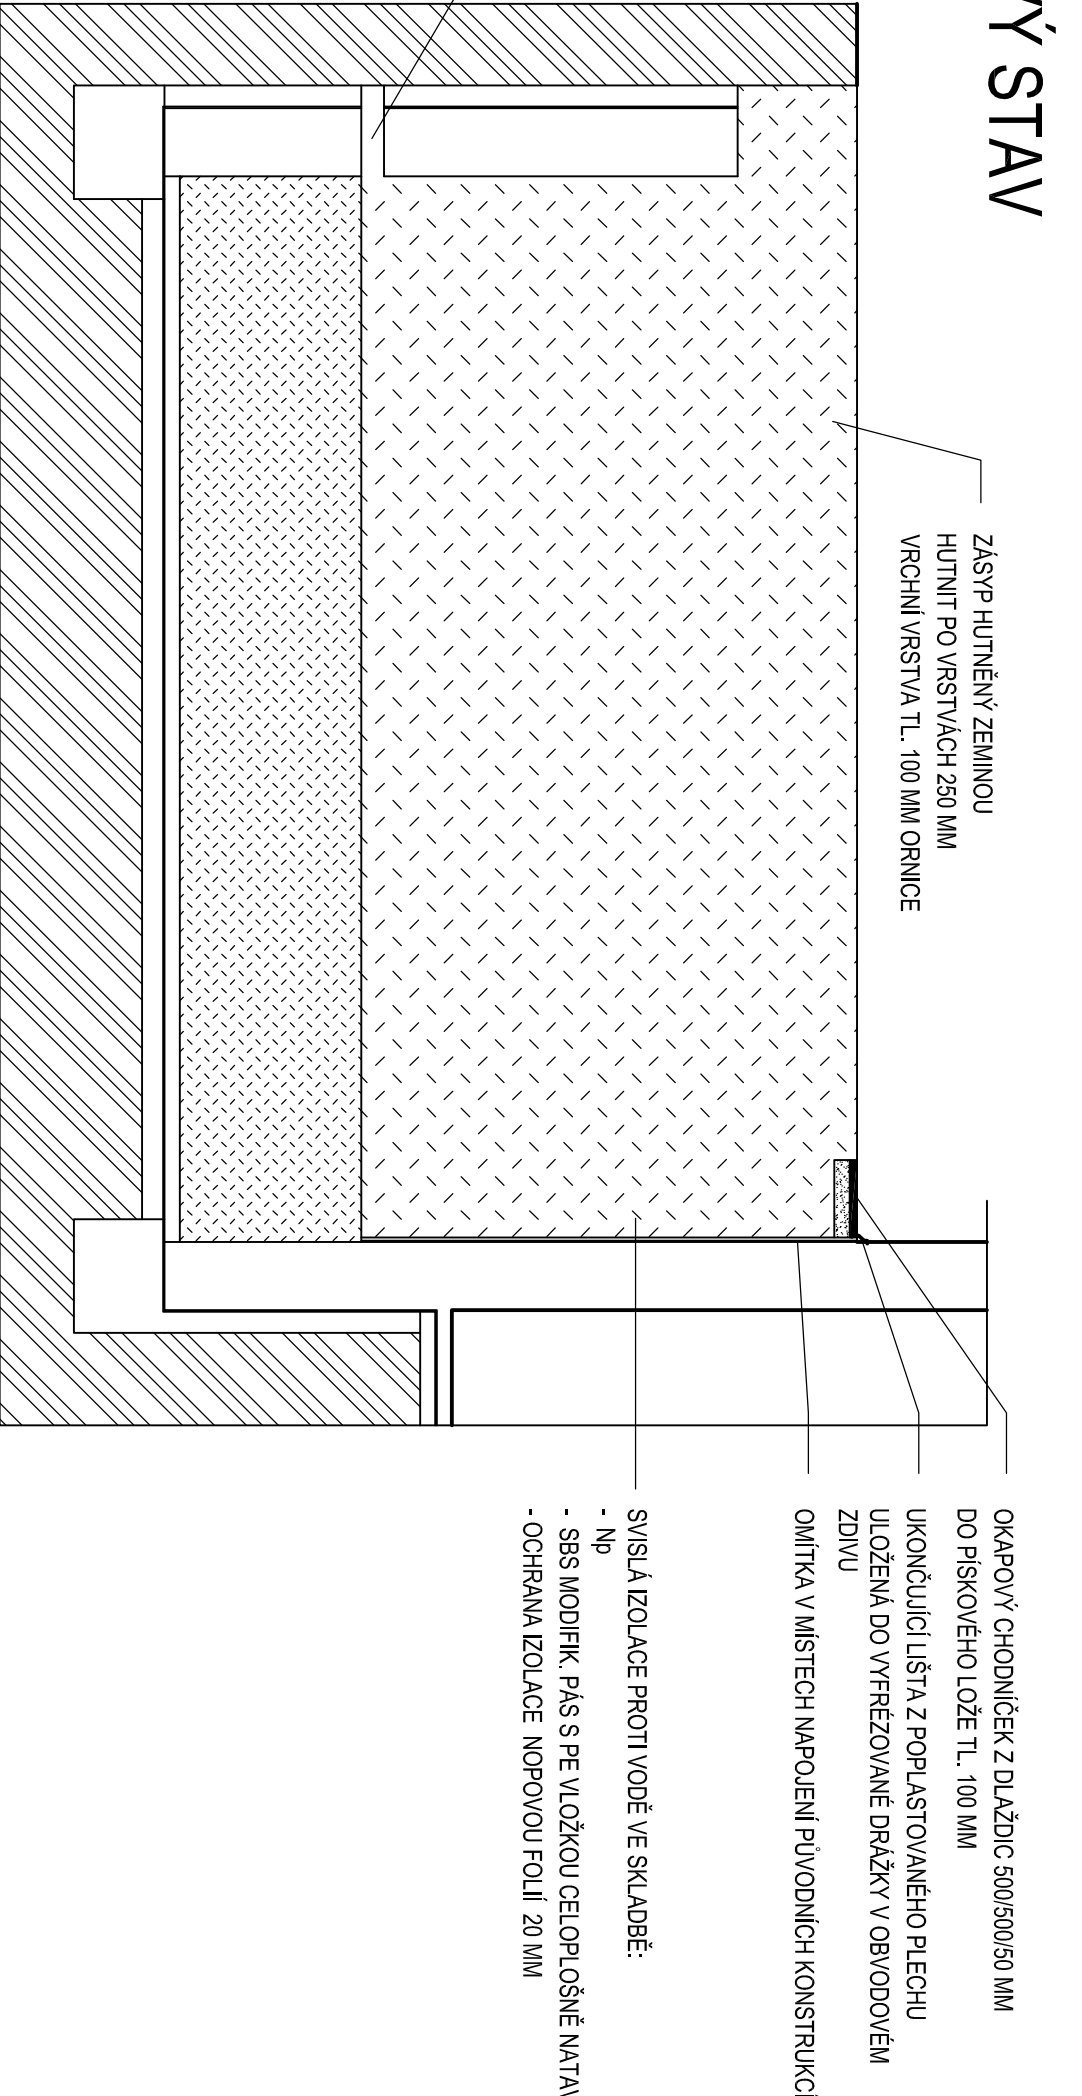

PARC. Č. :

MĚSTO KOJIN KARLOVO NÁMĚSTÍ 78 280 12 KOJIN 1		Ing. Martin Škorpík, Projekt	
ING. MARTIN ŠKORPÍK, ČKAIT Č. 1640		S. J. Č.	
STAVĚBNÍ ÚPRAVY STÁVAJÍCÍ KOTELNY NA POZEMLÍ PARC. Č. 4007, K.Ú. KOJIN		ICO 093 14 623	
PŮDORYS		280 02 Kojin 2	
REZY		DSP	
		05/2017	
		1 : 50	
		D 1.1.b - 01	