


Katastrální území  
Druh pozemku  
Číslo parcely

Kolín [668150]	
Ostatní plocha	
A1	2805/5

Číslo parcely	
A1	2805/14

# Podélný profil osy komunikace, ulice Kouřimská

[1:500/50]

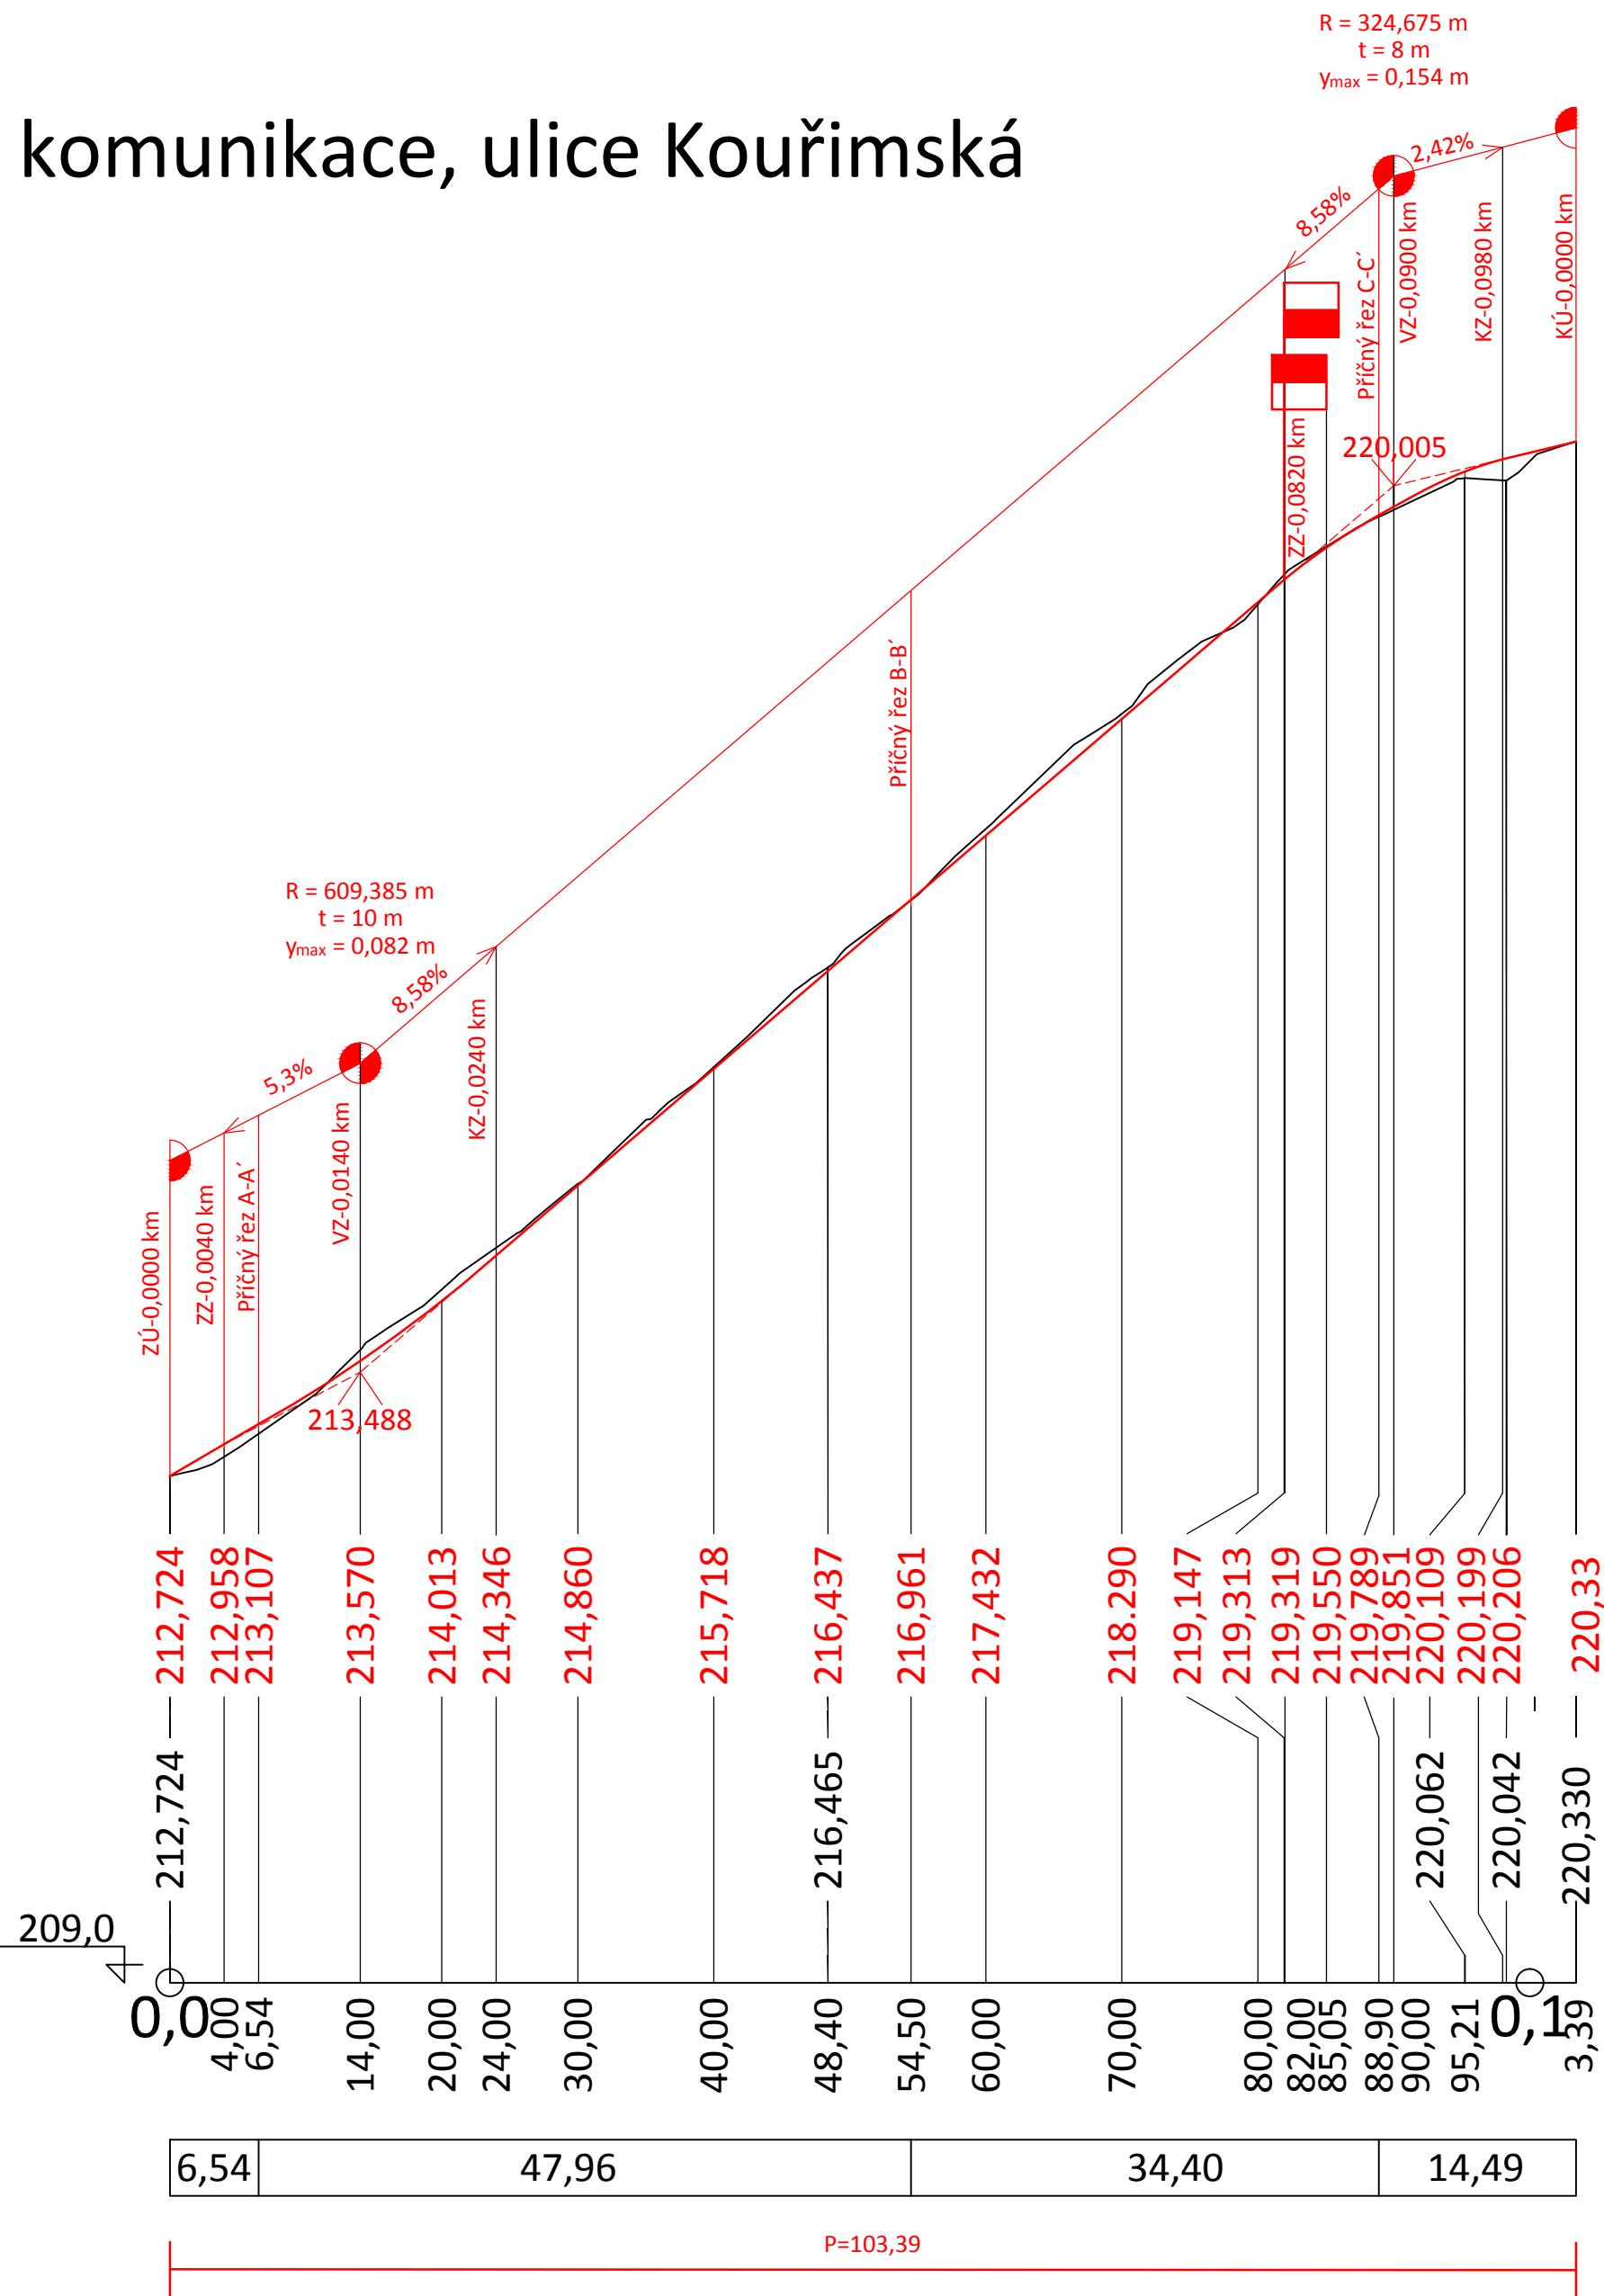

ODPOVĚDNÝ PROJEKTANT		KONTROLOVAL	VYPRACOVAL
Ing. Lubomír Macek, CSc., MBA		Ing. Jaroslav Blažek	Ing. Jaroslav Blažek
KRAJ: Středočeský		PÚ: Kolín	SÚ: Kolín
INVESTOR: Město Kolín		OÚ: Kolín	
NÁZEV PROJEKTU		DATUM	08/2017
<b>Kolín, ul. Kouřimská - rekonstrukce kanalizace, komunikace a veřejného osvětlení</b>		FORMÁT	4xA4
		MĚŘÍTKO	1:500/50
		STUPEŇ	DPS/DSP
		ČÍS.ZAKÁZKY	SL 40017019
NÁZEV VÝKRESU		ARCHIVNÍ.ČÍS	SL 40017019
Podélný profil osy komunikace		Č. MAP. LISTU	ČÍS.VÝKRESU
			D.1.2.10