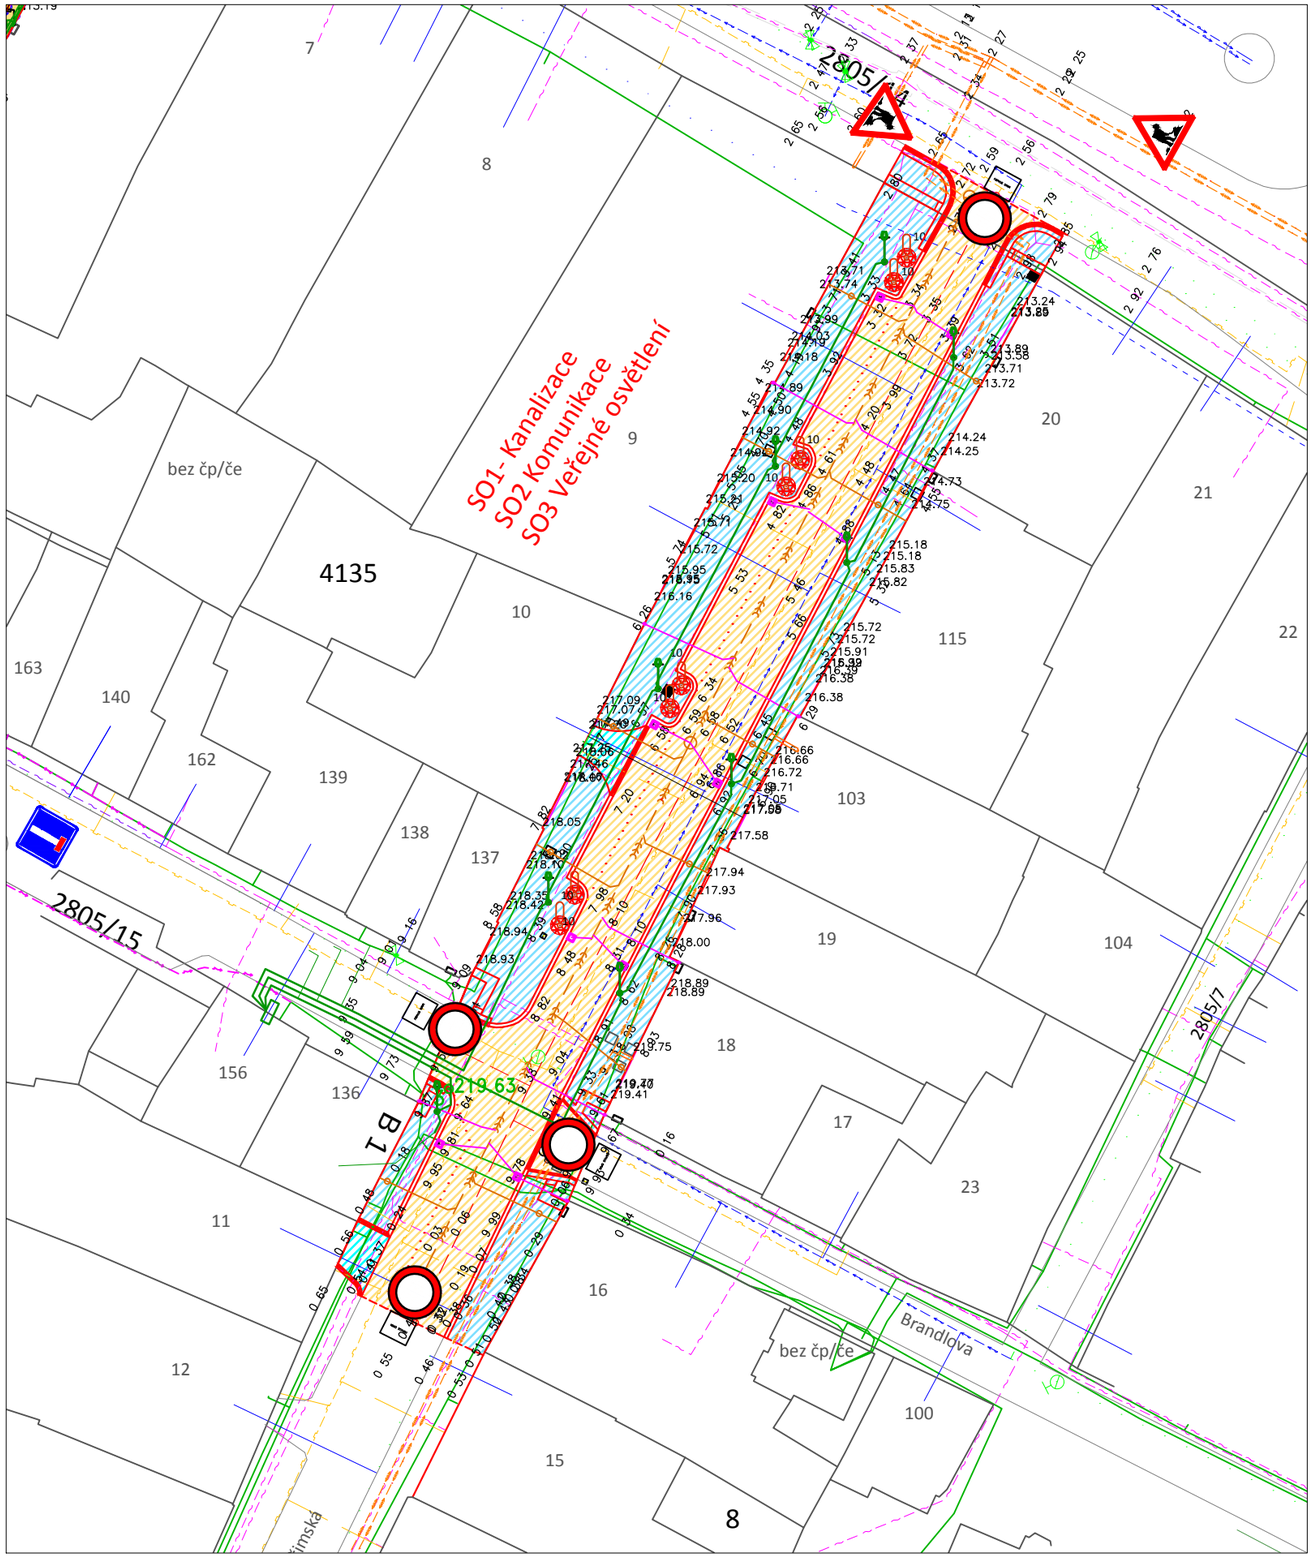


# ORGANIZACE DOPRAVY

Stavební pozemky jsou přístupné z místních komunikací.

Výstavba bude řešena otevřenými výkopy. Při výstavbě bude nutné dopravní opatření s uzavírkou celého jízdního pruhu v ulici Kouřimská.

Instalace přechodného dopravního značení bude provedena po konzultaci a se souhlasem příslušného DI KŘ Policie Středočeského kraje a na základě stanovení místní úpravy provozu na pozemní komunikaci vydaného příslušným silničním úřadem MěÚ Kolín.

uzavírka komunikace
vjezd povolen pouze pro vozidla stavby a zásobování

dopravní značení - Práce na silnici

dopravní značení - Slepá pozemní komunikace

# LEGENDA:

- osa rekonstruované komunikace
- oddělení parkovacích míst od komunikace
- rekonstrukce komunikace - dlažba
- rekonstrukce chodníků - dlažba pochozí
- rekonstrukce chodníků - dlažba pro pojezd
- snížený obrubník u chodníku
- snížený obrubník u vjezdu
- hmatové prvky pro nevidomé
- mříž v chodníku pro ochranu stromů
- hranice katastru nemovitosti
- 4135 20 katastrální číslo, číslo popisné
- geodetické zaměření - polohopis
- 215.25 219.63 geodetické zaměření - výškopis
- odpadkový koš
- uliční dešťová vpusť

## Trasy stávajících IS:

- vodovod VODOS Kolín
- telekomunikační kabel O2, podzemní
- elektrický kabel NN ČEZ, podzemní
- plynovodní potrubí NTL RWE
- horkovod

## Trasy nových IS:

- jednotná kanalizace
- trasa navržené kanalizační přípojky - splaškové
- trasa navržené kanalizační přípojky - dešťové
- navržené vedení kabelu veřejného osvětlení
- sloupy veřejného osvětlení

| ODPOVĚDNÝ PROJEKTANT | KONTROLOVAL | VYPRACOVAL |
|---|---|---|
| Ing. Lubomír Macek, CSc., MBA | Ing. Jaroslav Blažek | Ing. Jaroslav Blažek |

| KRAJ: Středočeský | PÚ: Kolín | SÚ: Kolín | OÚ: Kolín |
|---|---|---|---|

INVESTOR: Město Kolín

aquion
Osadní 12a, 170 00 Praha 7,
T: 283 872 265, F: 283 872 266
E: info@aquion.cz, W: www.aquion.cz

NÁZEV PROJEKTU

**Kolín, ul. Kouřimská - rekonstrukce kanalizace, komunikace a věřejného osvětlení**

NÁZEV VÝKRESU

Koordinační situace s organizací dopravy

| | |
|---|---|
| DATUM | 8/2017 |
| FORMÁT | 2xA4 |
| MĚŘÍTKO | 1:500 |
| STUPEŇ | DPS/DSP |
| ČÍS.ZAKÁZKY | SL 40017019 |
| ARCHIVNÍ.ČÍS | SL 40017019 |
| Č. MAP. LISTU | ČÍS.VÝKRESU C.2 |