SITUACE – MĚŘÍTKO 1 : 250

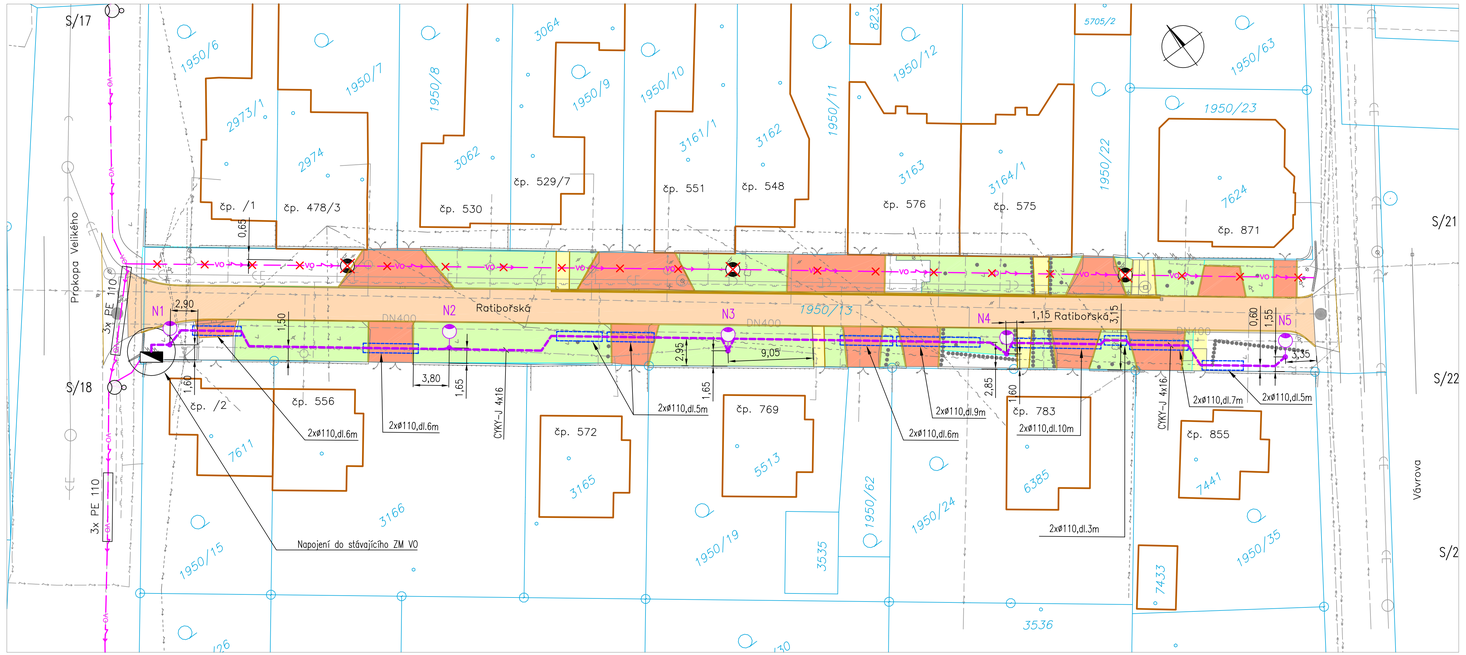

LEGENDA

	STÁVAJÍCÍ	NOVÉ
KABELOVÉ VEDENÍ VO – PODZEMNÍ		
STOŽÁR OSVĚTLOVACÍ BEZPATICOVÝ v. 6 m SE SVÍTIDLEM VOLTANA 3 24LED 500mA NA VÝLOŽNÍKU dl. 1 m S EVIDENČNÍM ČÍSLEM DLE PROJEKTU		N3
STOŽÁR OSVĚTLOVACÍ BEZPATICOVÝ v. 5 m SE SVÍTIDLEM S ASYMETRICKOU OPTIKOU		
STOŽÁR OSVĚTLOVACÍ PATICOVÝ v. 5 m SE SVÍTIDLEM SE SYMETRICKOU OPTIKOU		
STOŽÁR OSVĚTLOVACÍ PATICOVÝ v. 8 m SE SVÍTIDLEM NA VÝLOŽNÍKU v. 2 m A dl. 1,5 m		
KABELOVÁ CHRÁNIČKA		
RUŠENÉ ZAŘÍZENÍ		

LEGENDA OSTATNÍCH POLOHOPISNÝCH PRVKŮ

- HRANA KOMUNIKACE NOVĚ NAVRŽENÁ
- ZAMĚŘENÍ
- HRANICE POZEMKU
- HRANICE POZEMKU

LEGENDA STÁVAJÍCÍCH INŽENÝRSKÝCH SÍTÍ

- OSA TRASY VENKOVNÍHO VEDENÍ NN
- OSA TRASY KABELOVÉHO VEDENÍ NN
- OSA TRASY KABELOVÉHO VEDENÍ VN
- OSA TRASY VENKOVNÍHO SDĚLOVACÍHO VEDENÍ
- OSA TRASY KABELOVÉHO SDĚLOVACÍHO VEDENÍ
- OSA PLYNOVODU NTL
- OSA VODOVODU
- OSA KANALIZACE

LEGENDA NOVÝCH POVRCHŮ A PLOCH

- VOZOVKA – ASFALT
- ZELEŇ
- CHODNÍK
- VJEZDY

POZNÁMKA

PRŮBĚH STÁVAJÍCÍ TRASY VO V UL. RATIBOŘSKÁ VČETNĚ MÍST NAPOJENÍ NA NAVAZUJÍCÍ SÍŤ VO JE POUZE ODHADOVANÝ. K DATU ZPRACOVÁNÍ TOHOTO PROJEKTU NEBYL PODKLAD PRO ZAKRESLENÍ PŘESNÉ POLOHY VEDENÍ VO K DISPOZICI. SKUTEČNÁ MÍSTA ODPOJENÍ OD STÁVAJÍCÍ SÍTĚ VO BUDOU UPŘESNĚNA PŘI REALIZACI STAVBY.

Souřadnicový systém JTSK — Výškový systém Bpv

KOOPERANT:

Sdružení IPM, s.r.o.
PROJEKTOVÁ KANCELÁŘ : NA JAROVÉ 4, 130 00 PRAHA 3
tel.: 272 704 442, 603 472 533 e-mail: sdruzeni.ipm@tiscali.cz

Odp. projektant	Vypracoval	Přezkoušel	ČÍSLO ZAKÁZKY	IPM/S-023/2017
Ing. Kočí	**Ing. Kočí**	**Ivo Špilka**	ARCH. ČÍSLO	IPM17251

FanIT s.r.o., Kublov 210, 267 41 Kublov
tel. 605 127 051, e-mail: info@fanit.cz

Pare:

HIP	Odpovědný projektant:	Vypracoval:
Ing. Tomáš Kapal	Ing. Tomáš Kapal	viz kooperant

Místo stavby:	Kolín	Katastr: K.Ú. Kolín - 668150	
Investor:	město Kolín, Karlovo náměstí 78, 280 12 Kolín 1		

Akce:	Stavební úpravy místní komunikace v ul. Ratibořská, Kolín	Stupeň:	DPS
		Datum:	**Září 2017**
Část:	B. Stavební část	Měřítko:	1 : 250
	B.2 SO 401 - Veřejné osvětlení	Formát:	D3 5xA4
Příloha:	Situace	Číslo přílohy:	B.2.3