

Podélný profil: OSA M 1:500/100
Rozsah: km 0,00000 - km 0,12663

SKLONOVÉ POMĚRY:

NIVELETA
ZEMNÍ PLÁŇ

KÓTY NIVELETY:


KÓTY TERÉNU:

SROVNÁVACÍ ROVINA:

STANIČENÍ:

SMĚROVÉ POMĚRY:

VZDÁLENOST PŘ. ŘEZŮ:

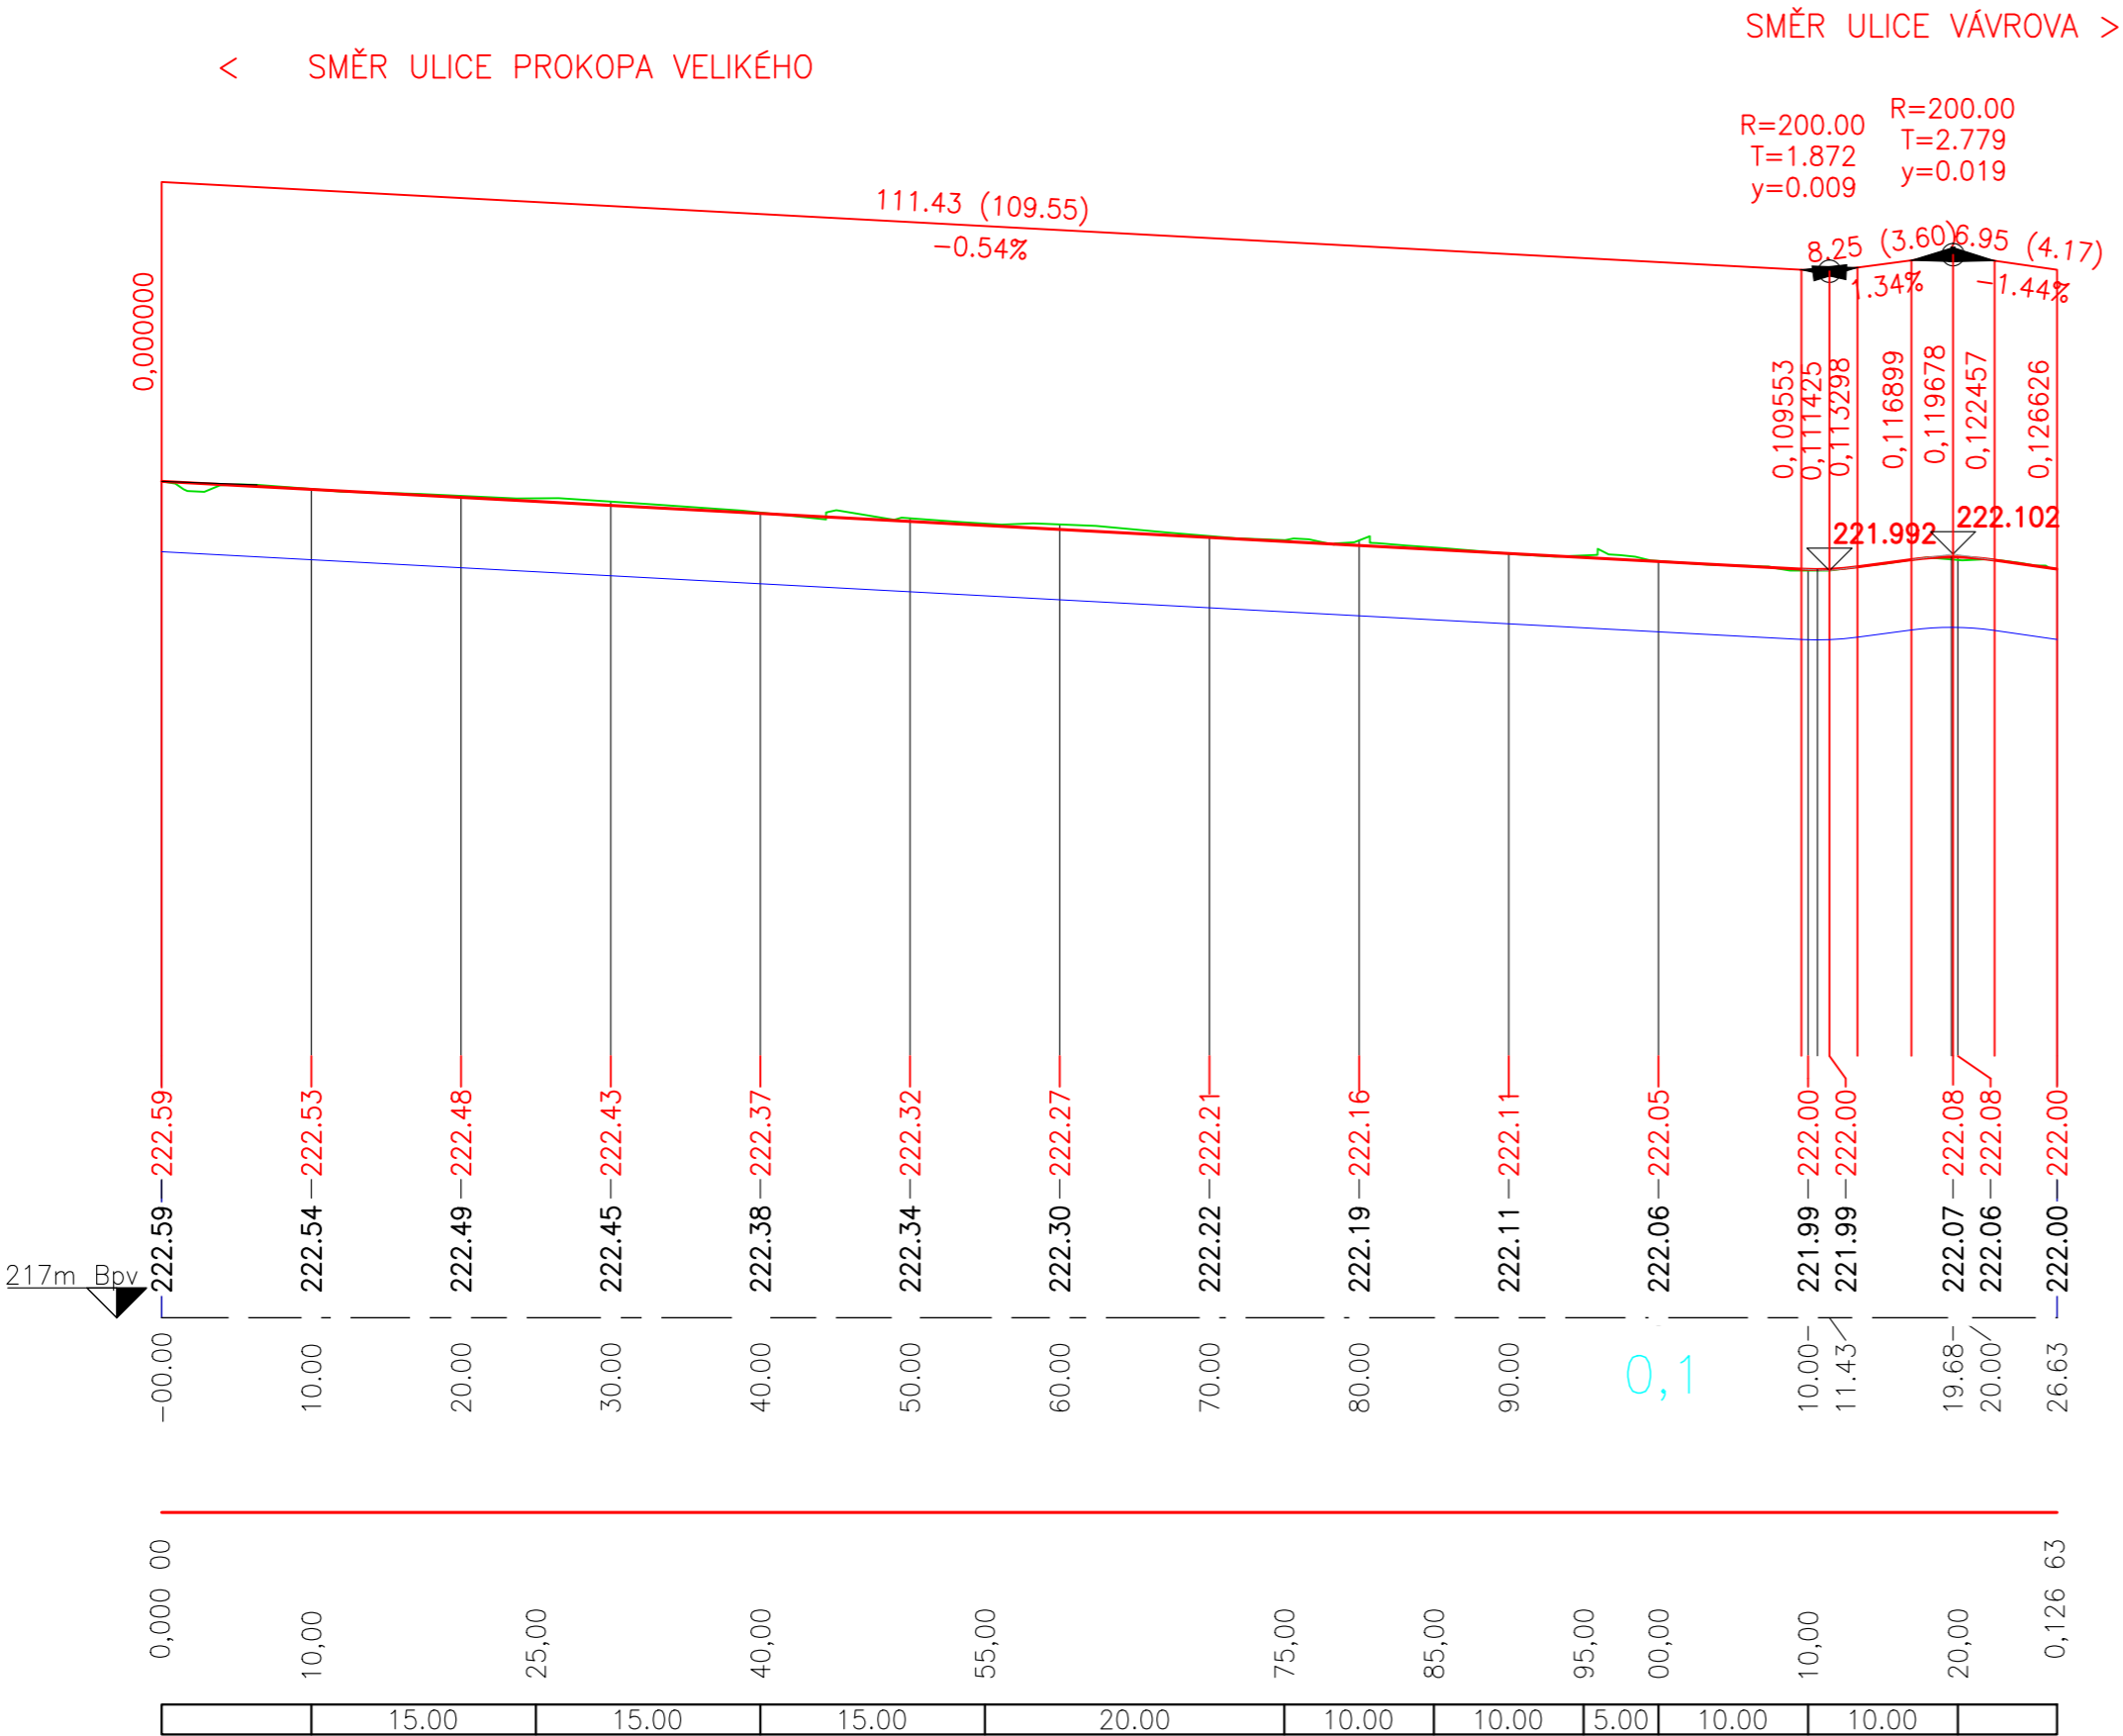

Souřadnicový systém JTSK

Výškový systém Bpv

FanIT		FanIT s.r.o., Kublov 210, 267 41 Kublov tel. 605 127 051, e-mail: info@fanit.cz	Pare:
HIP	Odpovědný projektant:	Vypracoval:	
Ing. Tomáš Kapal	Ing. Tomáš Kapal	Ing. Tomáš Kapal	
Místo stavby:	Kolín		Katastr: K.Ú. Kolín - 668150
Investor:	město Kolín, Karlovo náměstí 78, 280 12 Kolín 1		

Akce:	Stavební úpravy místní komunikace v ul. Ratibořská, Kolín	Stupeň:	DPS
		Datum:	Září 2017
Část:	B. Stavební část B.1 SO 101 - Ulice Ratibořská	Měřítko:	1:500/50
		Formát:	3 x A4
Příloha:	Podélný profil	Číslo přílohy:	B.1.3