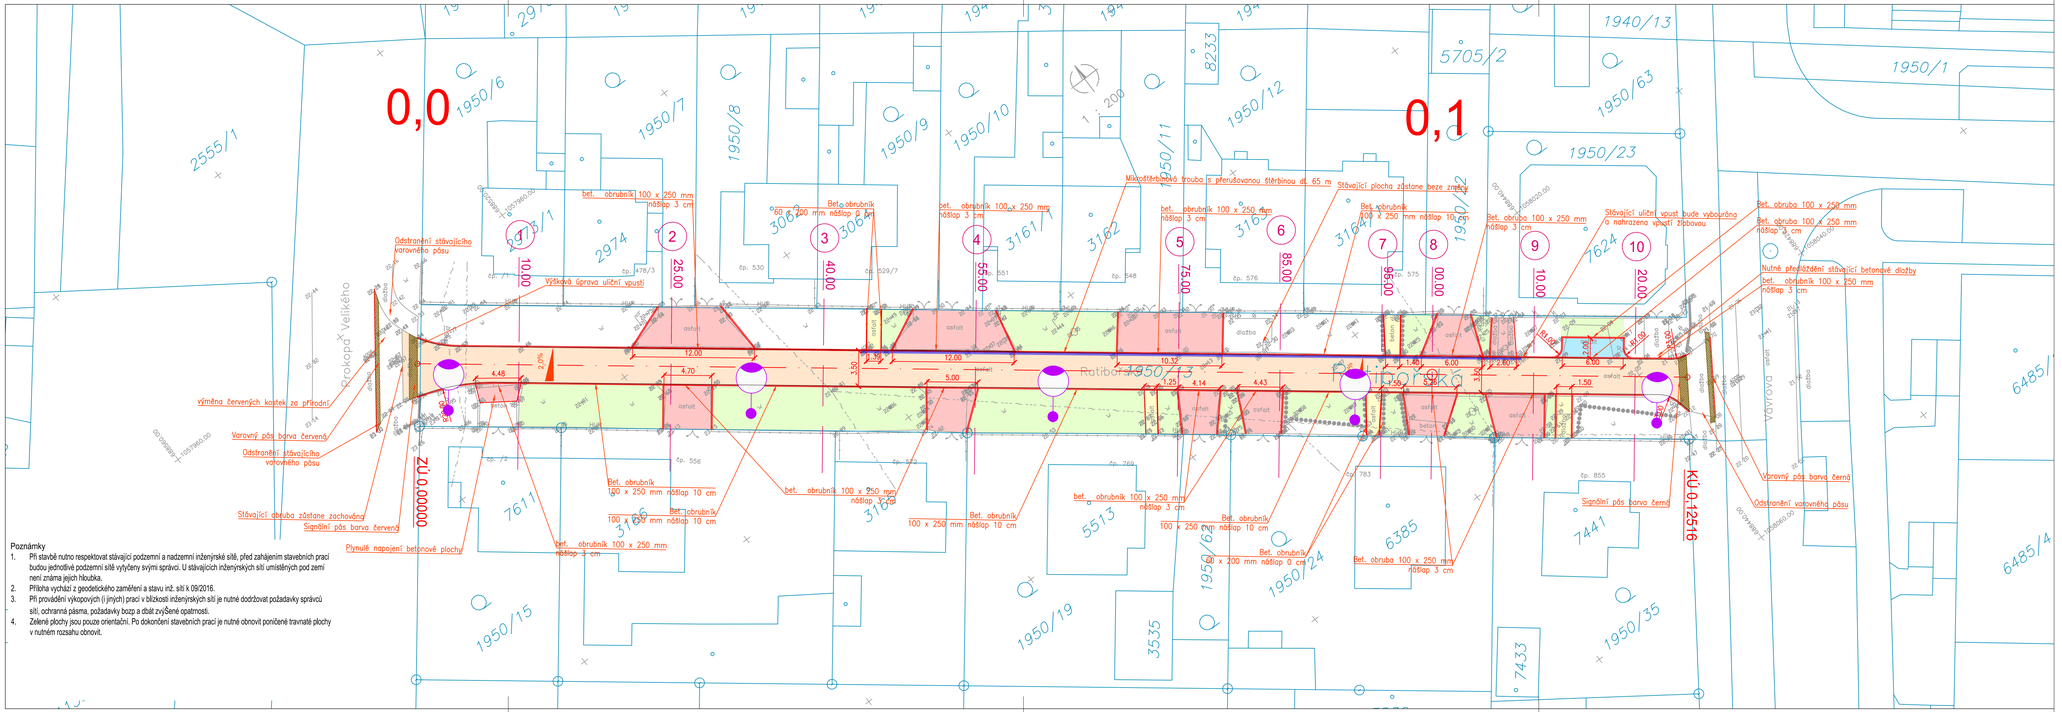
0,0
0,1
Ratibořská
Prokopa Velikého
Vodárenská
1 : 200
Bet. obrubník 100 x 250 mm nášlap 3 cm
Bet. obrubník 100 x 250 mm nášlap 10 cm
Bet. obruba 100 x 250 mm nášlap 3 cm
Odstranění stávajícího vodorovného pásu
Výšková úprava uliční vpusti
Mikrotěrbinová trouba s přerušovanou štěrbinou dl. 65 m
Stávající plocha zůstane beze změny
Stávající uliční vpust bude vybourána a nahrazena vpustí žlabovou
Nutné přeasfaltování stávající betonové dlažby
Výměna červených kostek za přírodní
Vodorovný pás barva červená
Stávající obruba zůstane zachována
Signální pás barva červená
Plynulé napojení betonové plochy
Vodorovný pás barva černá
Signální pás barva černá
ZÚ 0,00000
KÚ 0,12516
10.00
25.00
40.00
55.00
75.00
85.00
95.00
100.00
10.00
20.00
12.00
4.70
4.48
5.00
10.32
4.14
4.43
1.25
1.40
6.00
2.60
1.50
3.50
4.00
2.00
4.00
2.00
4.00
2.00