PODÉLNÝ PROFIL OSY KOMUNIKACE

M 1:500/50

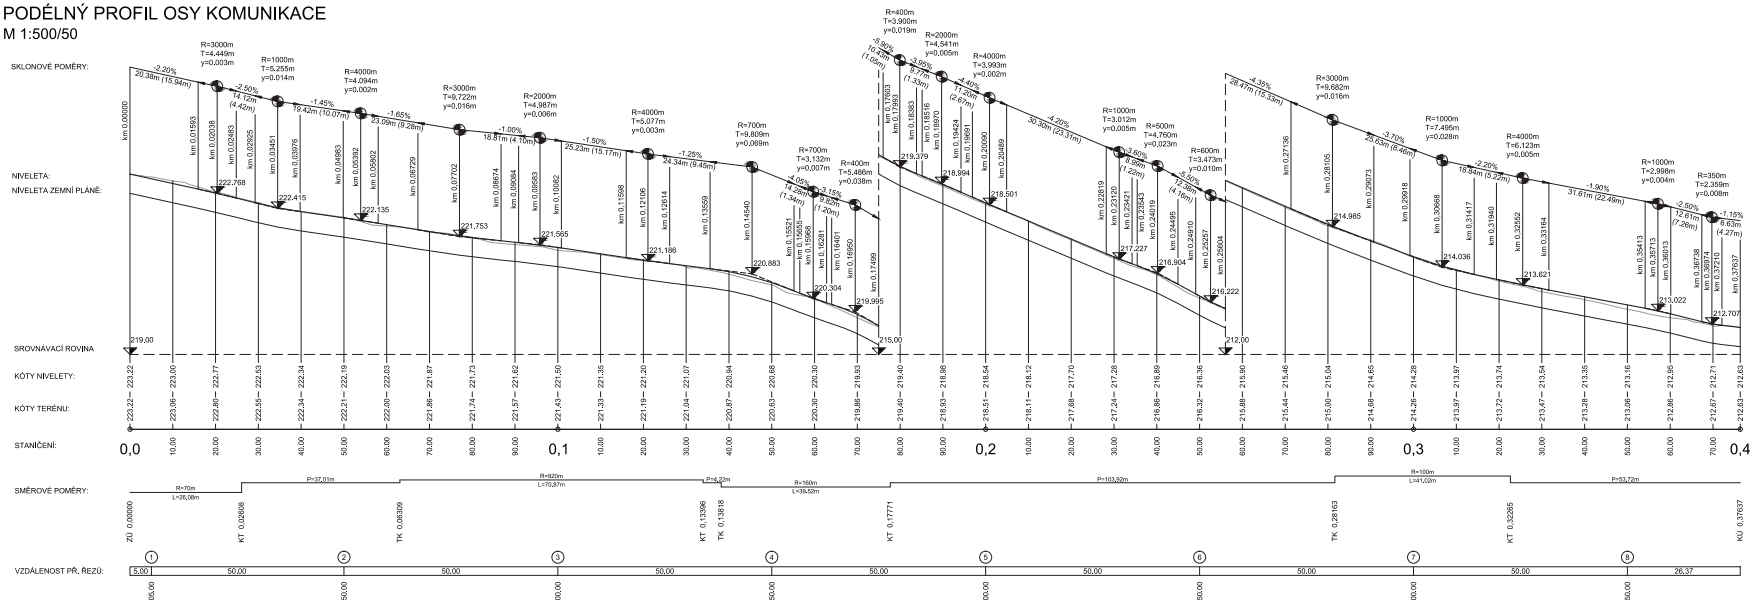

Souřadnicový systém JTSK

Výškový systém Bpv

HLAVATÍ ARCHITEKTI	
Šmeralova 18, Praha 7, 170 00 | +420 702 063 547 info@hlavaty-architekti.cz | www.hlavaty-architekti.cz	autor návrhu a hlavní architekt projektu: Ing. arch. Josef Hlavatý
DRAWING PROJEKTY & STATIKA — drawING project, s.r.o., Štěrboholy 114, 280 02 Kolín II, +420 721 672 016, info@drawing.cz, www.drawing.cz	hlavní inženýr projektu: Ing. Jan Lipovčan odpovědný projektant: Ing. Tomáš Veber
stavebník: Město Kolín, Karlovo náměstí 78, Kolín I, 28002 Kolín	navrhl, vypracoval: Ing. Tomáš Veber
místo stavby: k. ú. Kolín, ulice Pražská	číslo zakázky: D0014-0060-1702
akce: Revitalizace ulice Pražské v Kolíně	stupeň: DÚR datum: 08 / 2017 formát: 5 x A4 měřítko: 1:500/50
část: C Stavební část C.1 SO 101 - Ulice Pražská	č. paré:
objekt: SO 101 - Ulice Pražská	
název přílohy: Podélný profil	č. přílohy: C.1 003